


**LEGENDA**

- AEROGENERATORE
- PIAZZOLA TEMPORANEA DI PROGETTO
- VIABILITA' DI PROGETTO
- VIABILITA' ESISTENTE

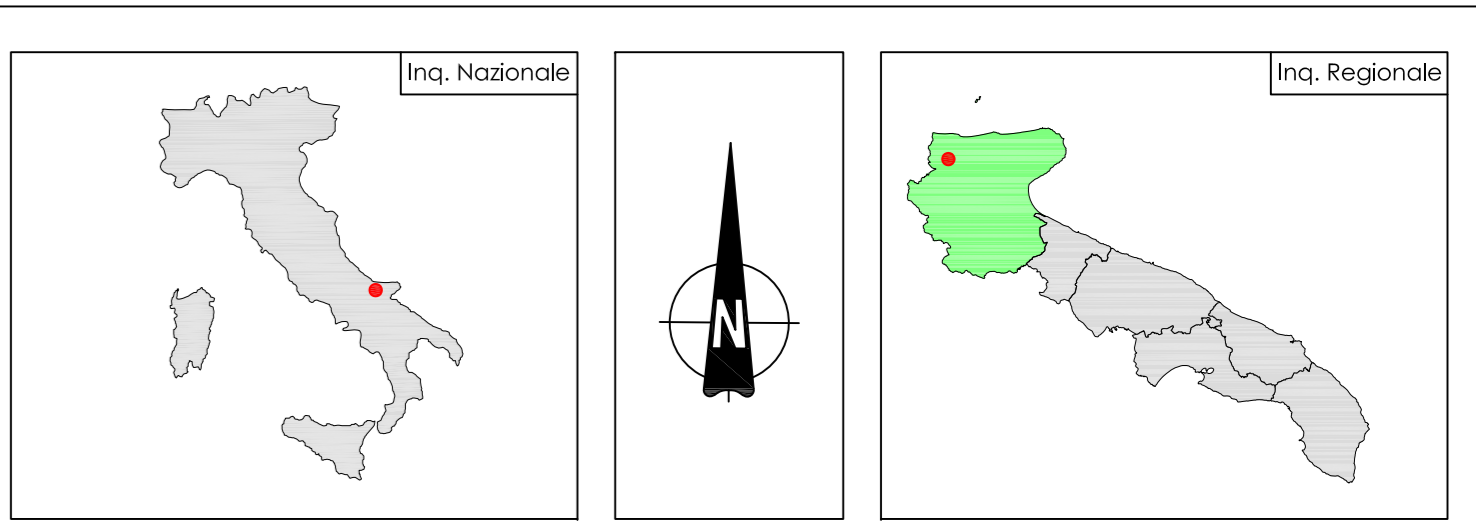

**IMPIANTO EOLICO SAN PAOLO**  
**COMUNE DI SAN PAOLO DI CIVITATE (FG)**

Autovizzazione unica di serie della legge 387/03 del parco eolico "San Paolo" nel comune di San Paolo di Civitate (FG)

Progettazione: **ING. MICHELE R.G. CURTOTTI**

COMMITTENTE: **RENVICO ITALY SRL**  
 Comune di San Paolo di Civitate (FG)

DATA: dicembre 2017  
 ASSON:   
 SCALA: 1:2000  
 FIDUCI:   
 N° FOGLI:   
**7.2** VIABILITA' INTERNA PARCO  
 PROGETTO DEFINITIVO

COMMITTENTE: **RENVICO ITALY SRL**  
 Via San Gregorio, 34  
 20124 - Milano

PROGETTAZIONE: **ING. MICHELE R.G. CURTOTTI**

Questo elaborato è proprietà del progettista e può essere usato solo per il progetto per il quale è stato realizzato.