


**LEGENDA**

-  AEROGENERATORE
-  PIAZZOLA TEMPORANEA DI PROGETTO
-  VIABILITA' DI PROGETTO
-  VIABILITA' ESISTENTE

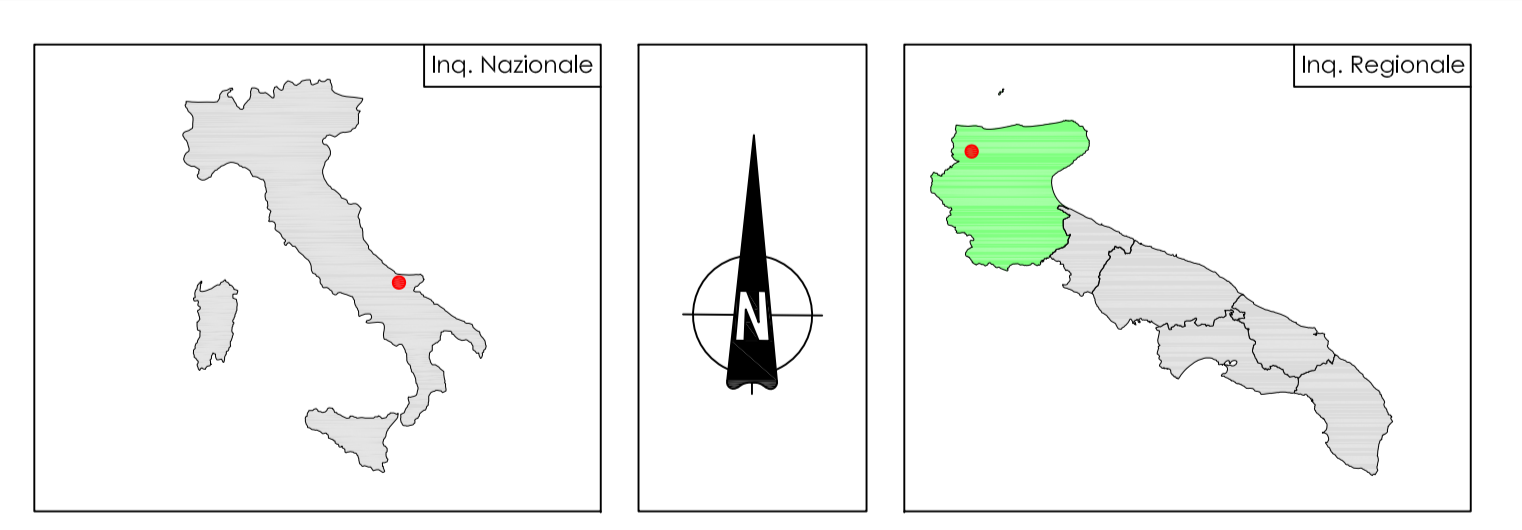

**IMPIANTO EOLICO  
SAN PAOLO**  
**COMUNE DI SAN PAOLO DI CIVITATE (FG)**

Autizzazione Unica ai sensi della legge 387/03 del parco eolico "San Paolo" nel comune di San Paolo di Civitate (FG)

Progettazione:  
**STUDIO DI INGEGNERIA AL. MICHELE & A. GIUFFRÈ**  
INGEGNERIA - ARCHITETTURA

<b>7.3</b>	COMITENTE: RENVICO ITALY Srl Comune di San Paolo di Civitate (FG)	DATA : dicembre 2017
	VIABILITA' INTERNA PARCO PROGETTO DEFINITIVO	SCALA : 1:2000 FUSO : N° FOGLI : PROGETTO DEFINITIVO

COMITENTE:  
**RENVICO ITALY SRL**  
 Via San Gregorio, 34  
 20124 - Milano

PROGETTAZIONE:  
 ING. MICHELE E.G. GIUFFRÈ

Questo documento è depositato digitalmente ed è protetto con un sistema di sicurezza.