


LEGENDA

— LINEA TERRENO

— LINEA PROGETTO

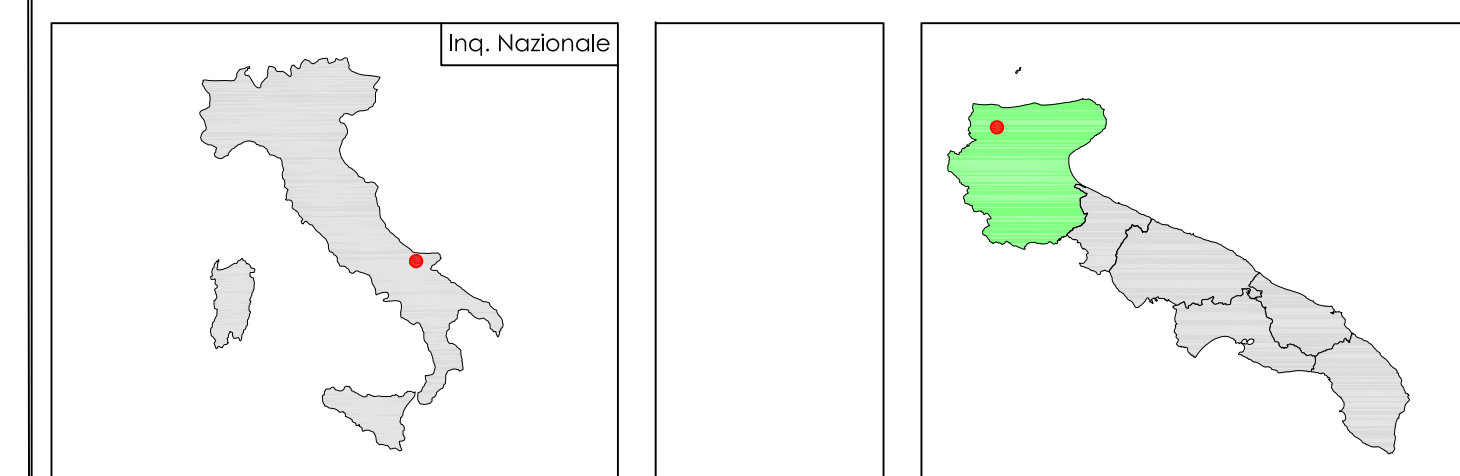

PARCO EOLICO SAN PAOLO
 COMUNE DI SAN PAOLO DI CIVITATE

Aut autorizzazione Unica ai sensi della legge 387/03 del parco eolico nel comune di San Paolo di Civitate (PG)

Progettazione:
 STUDIO DI INGEGNERIA DEL SICILIA & C. QUARTU' S. PAULU' (PG)

COMITENTE: RENVICO ITALY SRL
 Comune di San Paolo di Civitate (PG)

DATA: 04/08/2017
 AGGIORNAMENTO: 1/2000
 SCALA: 1/2000
 PROGETTO DEFINITIVO

PROGETTAZIONE:
 Ing. Michele R.G. Curtoli

RENVICO ITALY SRL
 Via San Gregorio, 34
 20124 - Milano

Questo documento è a copyright del progettista e può essere oggetto di legge.