


LEGENDA

— LINEA TERRENO

— LINEA PROGETTO

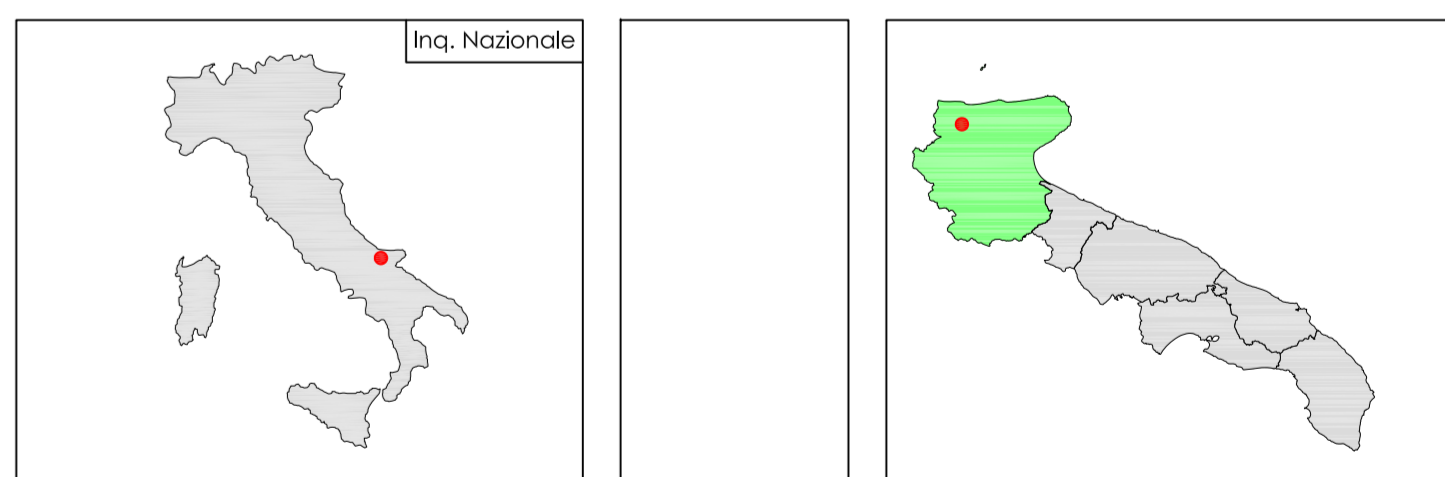

PARCO EOLICO SAN PAOLO
COMUNE DI SAN PAOLO DI CIVITATE

Autorizzazione Unica ai sensi della legge 387/03 del parco eolico nel comune di San Paolo di Civitate (FG)

Progettazione:
STUDIO DI PROGETTO ING. MICHELE R.G. CURTOLI
 Via San Gregorio, 34 - 20124 - Milano

COMITENTE: RENVICO ITALY SRL
 Comune di San Paolo di Civitate (FG)

PROGETTO DEFINITIVO

DATA : Dicembre 2017
 SCALA : 1:200
 SHEET :
 N° FOGLI :

COMITENTE: RENVICO ITALY SRL
 Via San Gregorio, 34
 20124 - Milano

PROGETTAZIONE:
 Ing. Michele R.G. Curtoli

Questo documento è il risultato di un progetto a partecipazione privata e non è di pubblica utilità.