
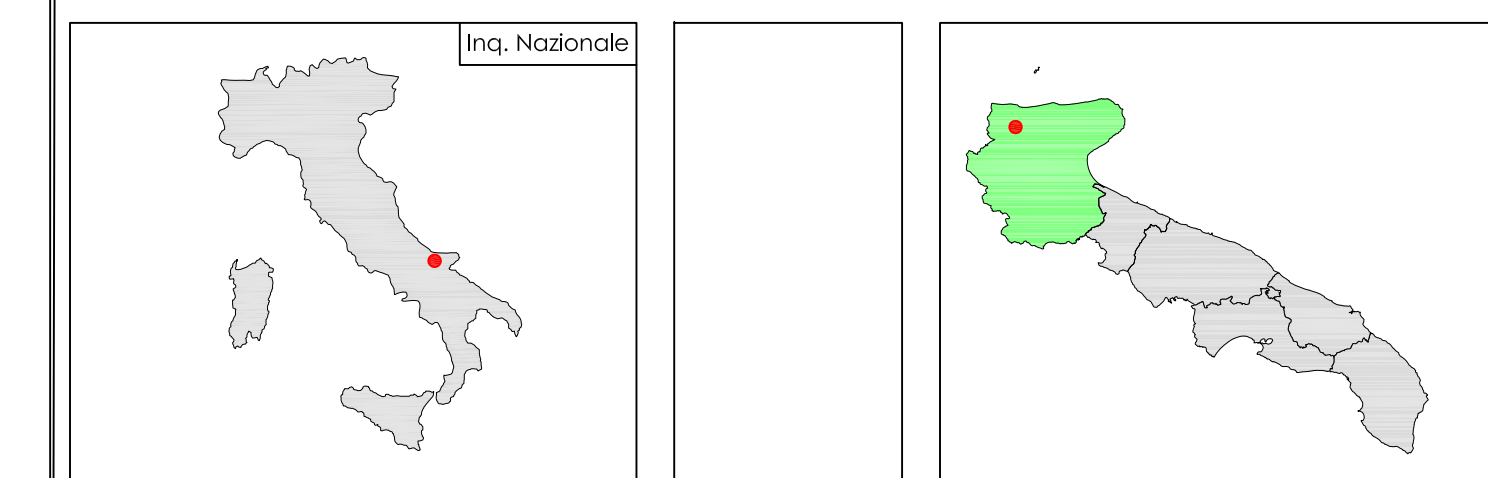
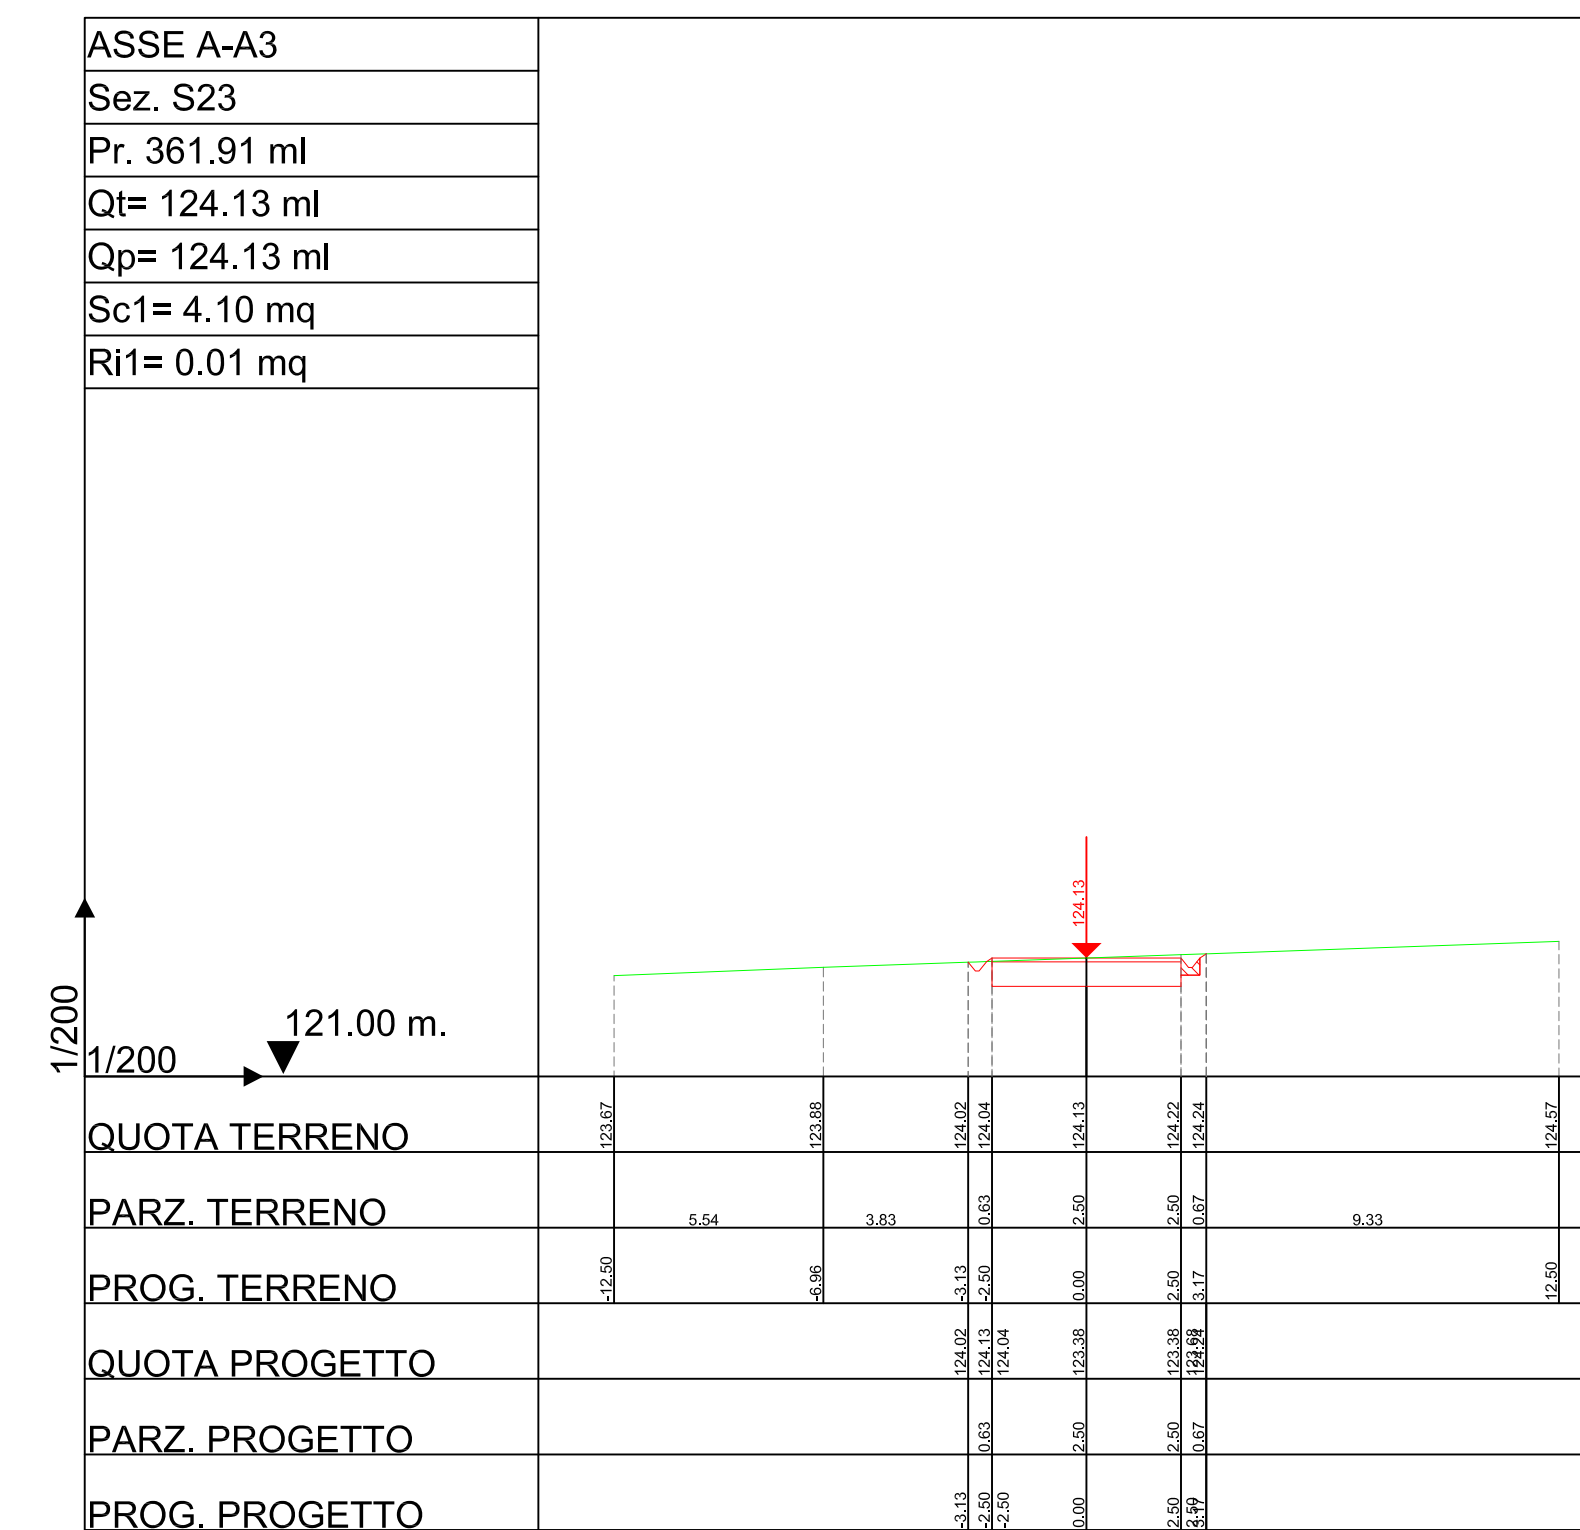
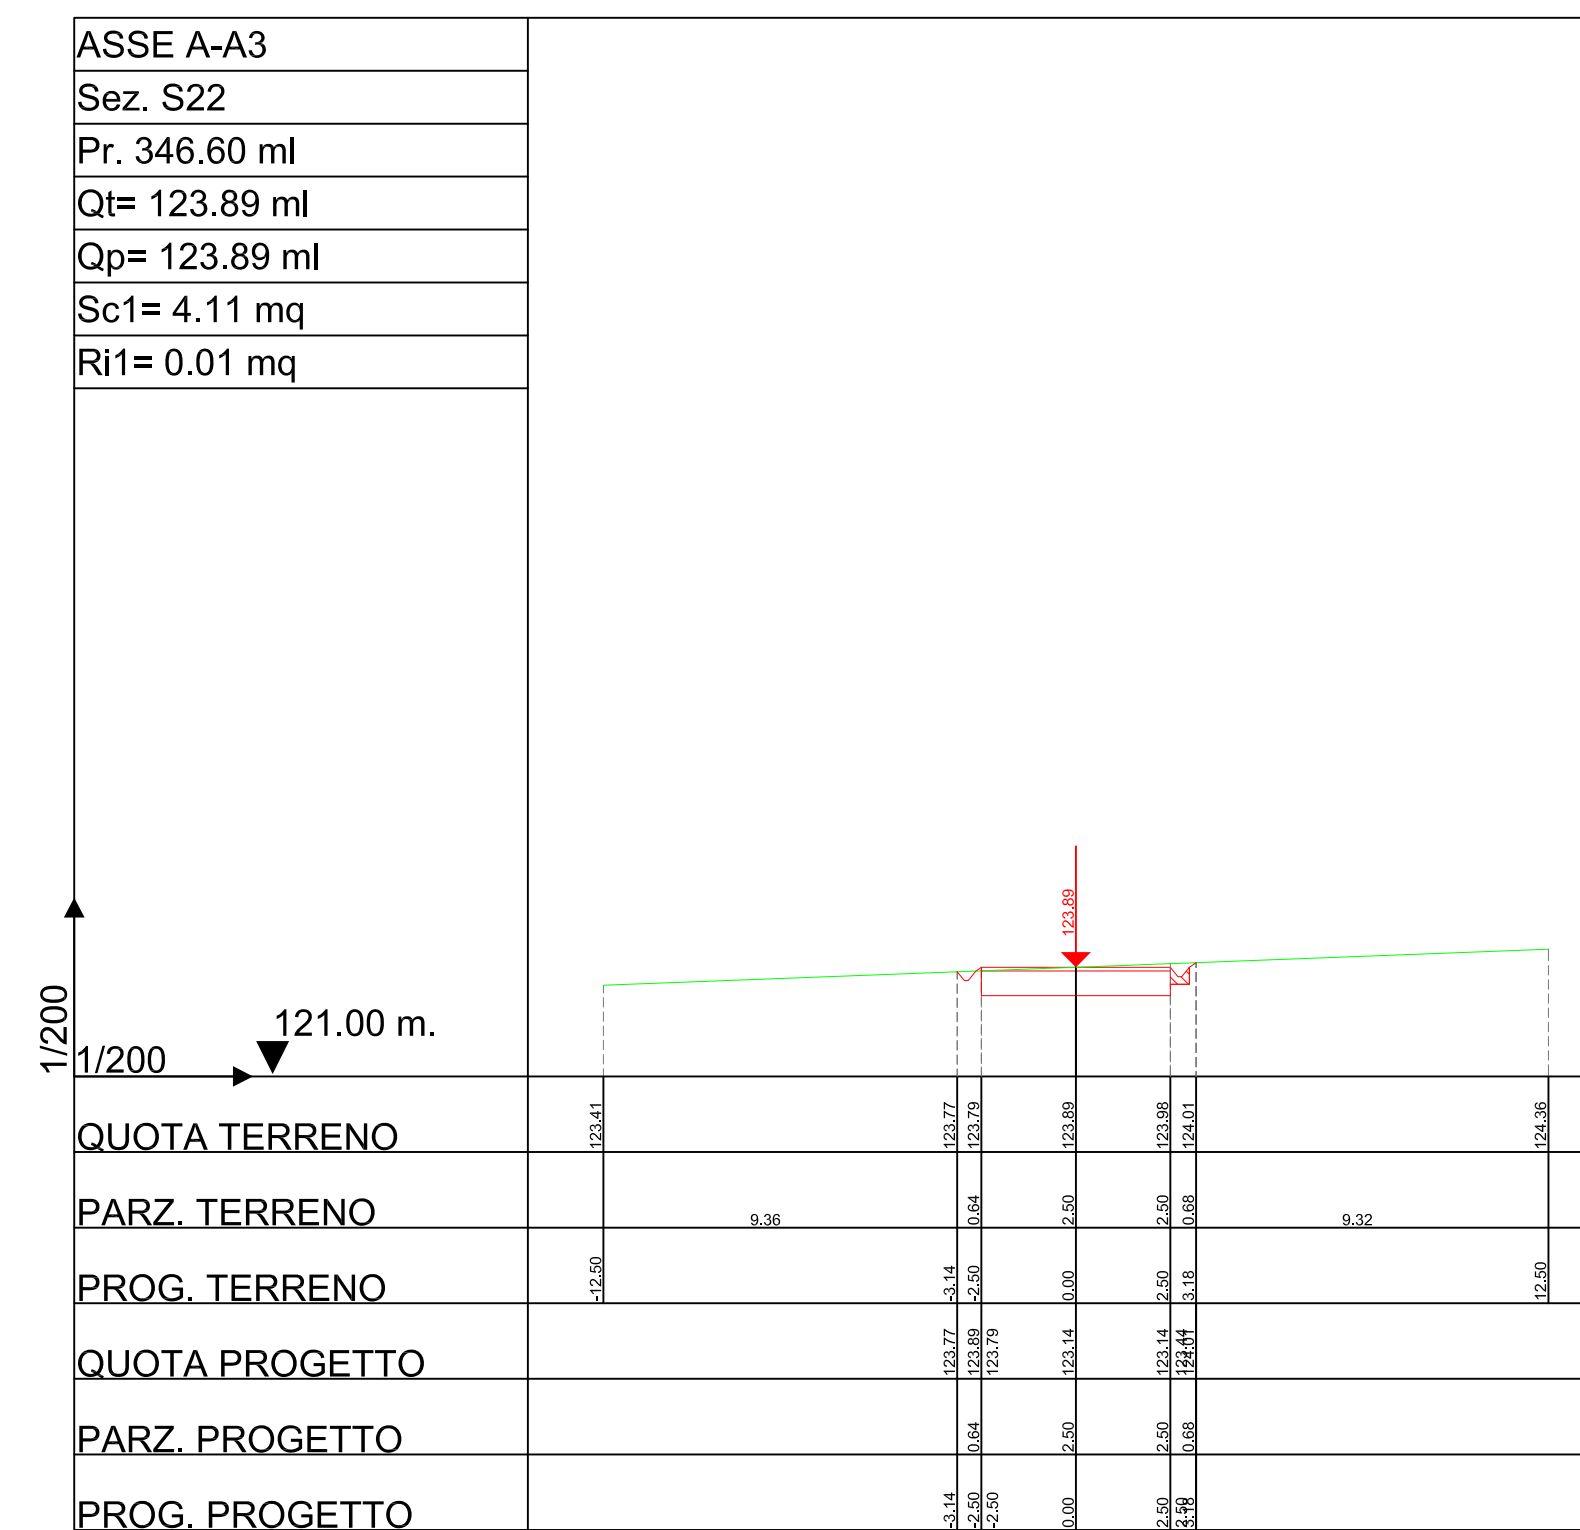


LEGENDA

— LINEA TERRENO

— LINEA PROGETTO

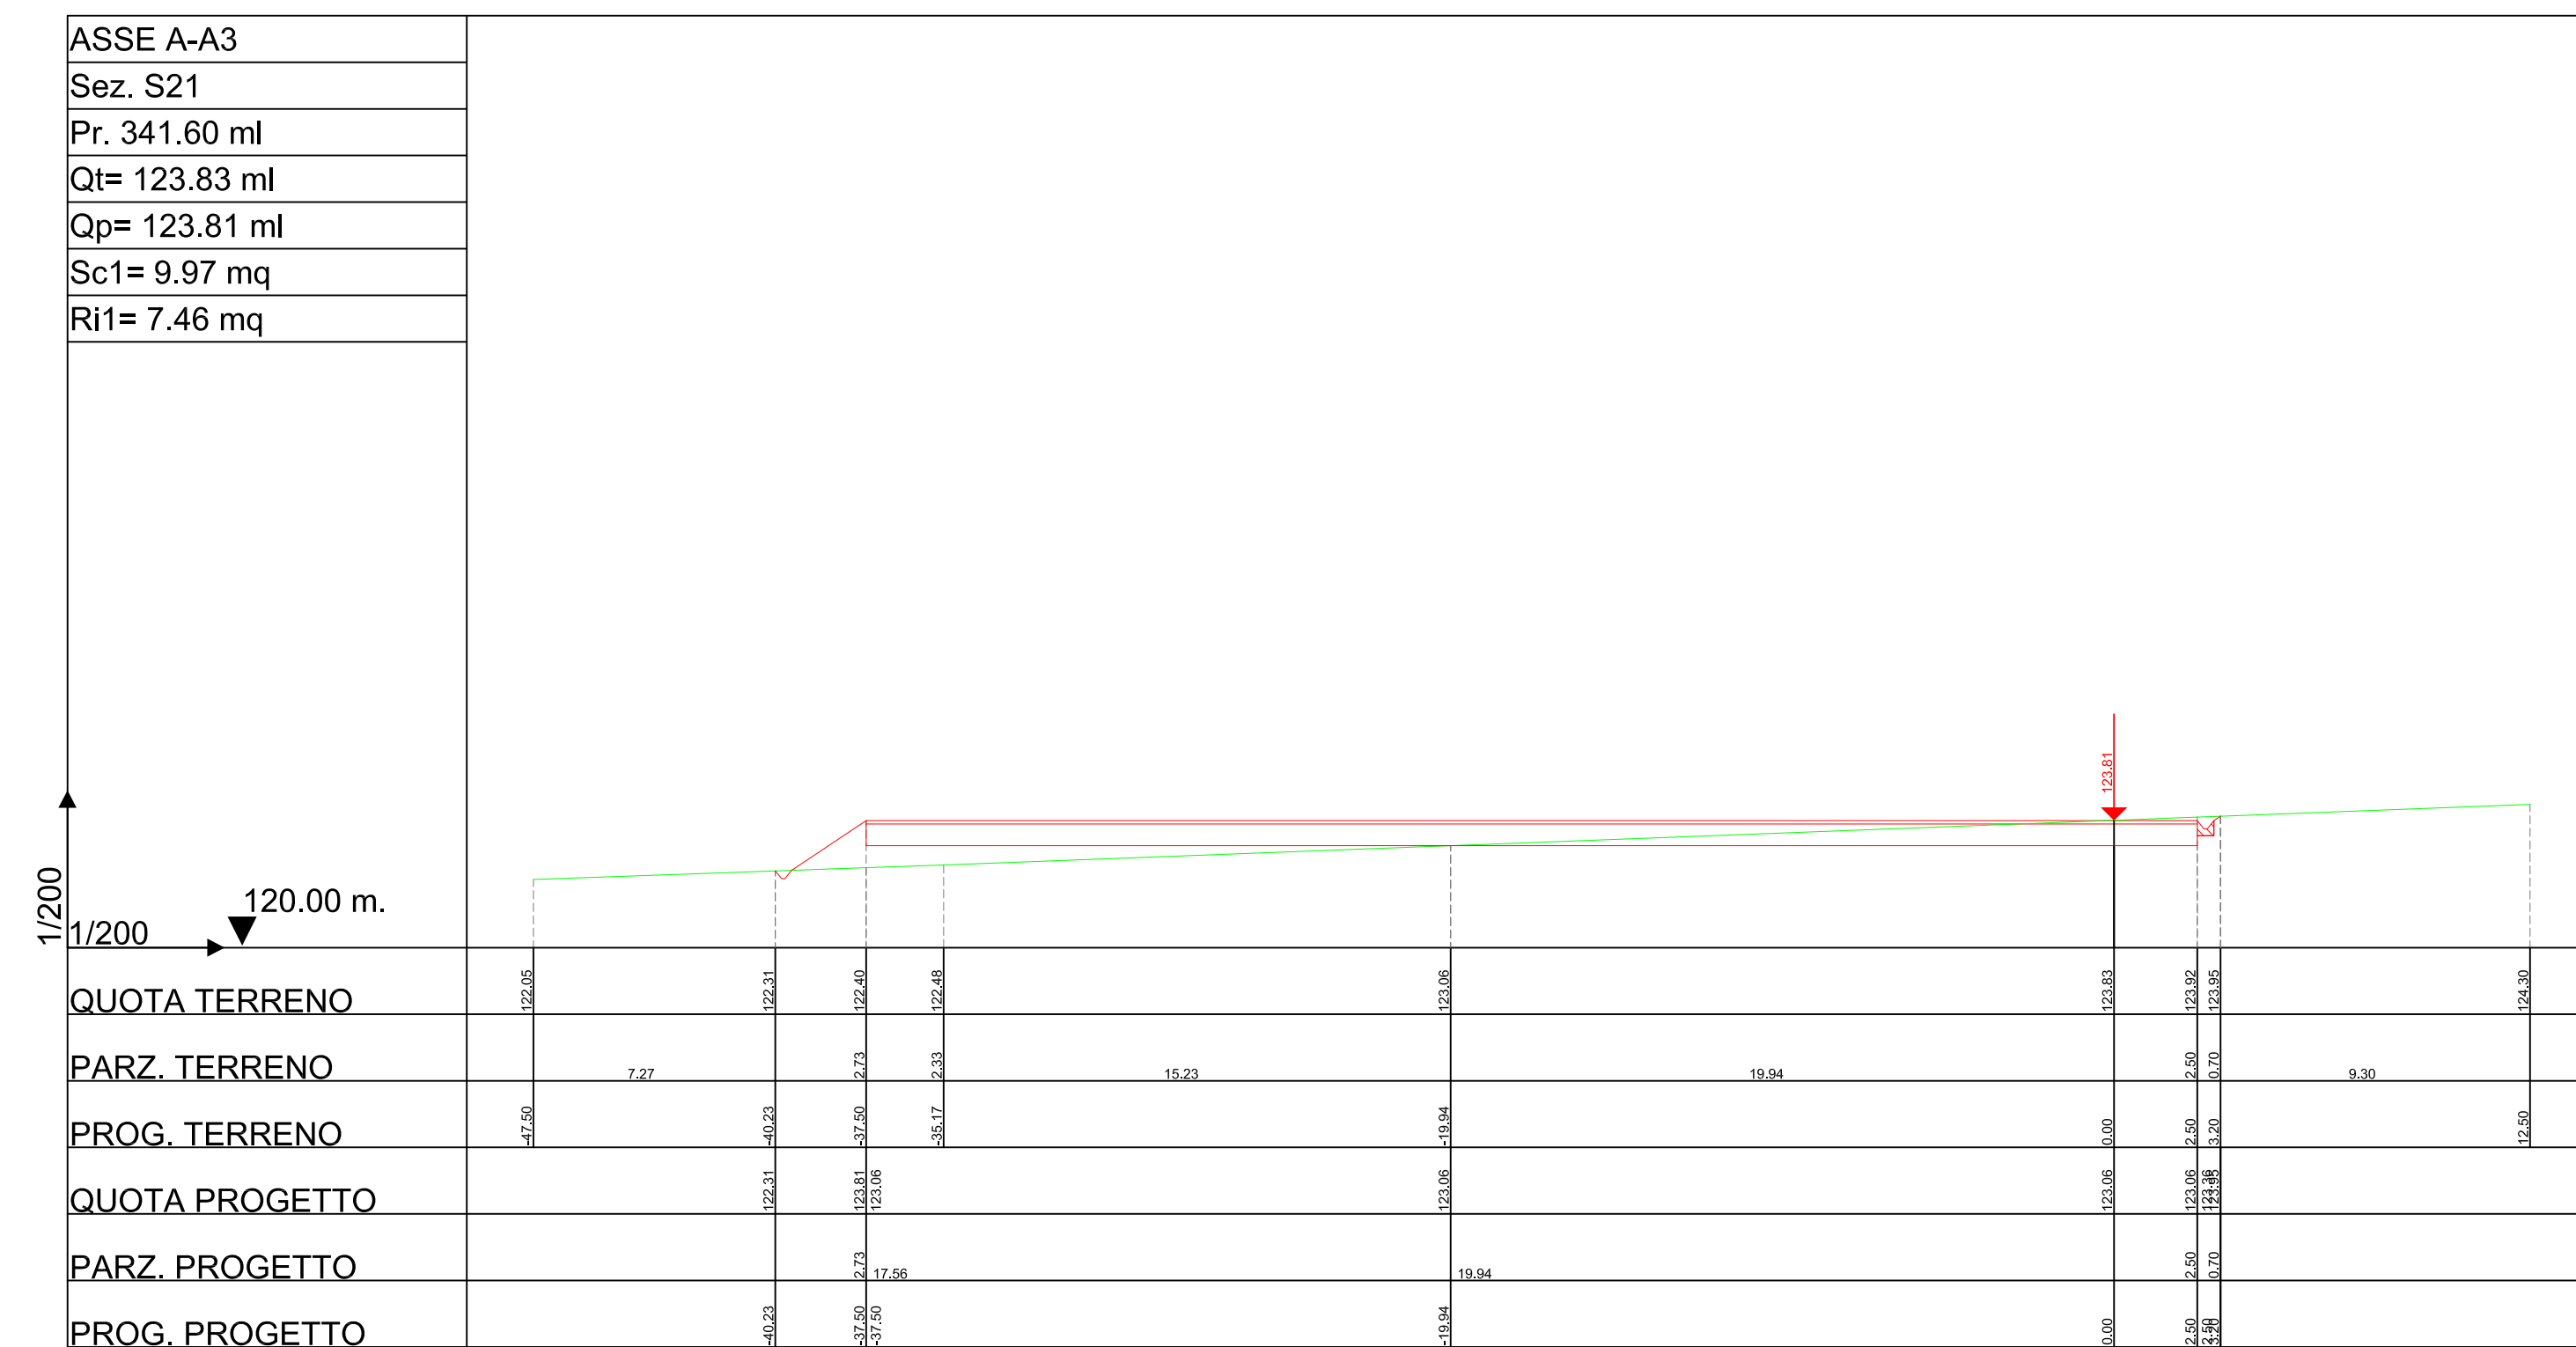

PARCO EOLICO SAN PAOLO

COMUNE DI SAN PAOLO DI CIVITATE

Autorizzazione Unica ai sensi della legge 387/03 del parco eolico nel comune di San Paolo di Civitate (FG)

Progettazione:
STUDIO DI INGEGNERIA ING. MICHELE R.G. CURTOTTI
Via Roma, 100 - 01100 San Paolo di Civitate (FG)
Tel. 0874/200001 - 0874/200002

COMMITTENTE: RENVICO ITALY SRL
Comune di San Paolo di Civitate (FG)

DATA : Dicembre 2017
AGGIORN. :
SCALA : 1:200
DISEGNI. :
N° FOGLI : 1

SEZIONI TRASVERSALI
asse A-A3
PROGETTO DEFINITIVO

COMMITTENTE:
RENVICO ITALY SRL

PROGETTAZIONE:
ing. Michele R.G. Curtotti

RENVICO
RENEWABLE ENERGY
RENVICO ITALY SRL
Via San Gregorio, 34
20124 - Milano

Questo elaborato è di proprietà dei progettisti ed è protetto a termini di legge