


### LEGENDA

— LINEA TERRENO

— LINEA PROGETTO

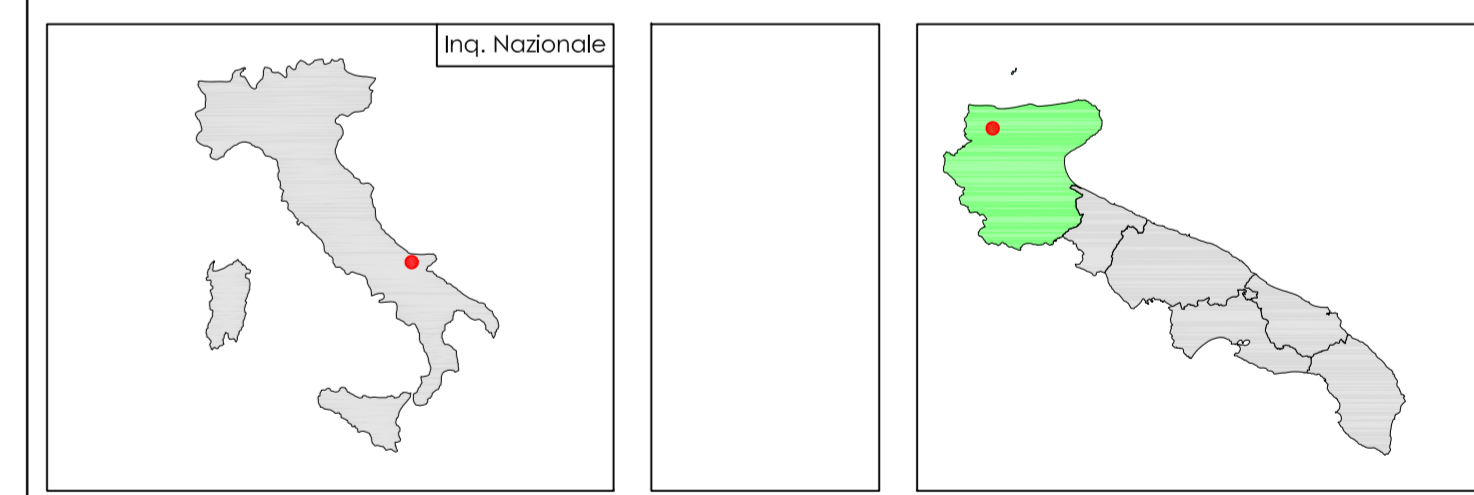

## PARCO EOLICO SAN PAOLO

COMUNE DI SAN PAOLO DI CIVITATE

Autorizzazione Unica di sensi della legge 387/03 del parco eolico nel comune di San Paolo di Civitate (FG)

Progettazione:  
Studio di Ingegneria Ing. Michele R.G. Curtoriti  
Via Roma, 107 - 06012 San Paolo di Civitate (FG)

COMMITTENTE: RENVICO ITALY SRL Comune di San Paolo di Civitate (FG)	DATA: Dicembre 2017
SEZIONI TRASVERSALI asse B-A4	SCALA: 1:200
PROGETTO DEFINITIVO	DIMENS.: N° FOGLI: 1

COMMITTENTE:  
RENVICO ITALY SRL  
Via San Gregorio, 34  
20124 - Milano

PROGETTAZIONE:  
Ing. Michele R.G. Curtoriti

Questo elaborato è di proprietà dei progettisti ed è protetto a termini di legge.