


**LEGENDA**

— LINEA TERRENO

— LINEA PROGETTO

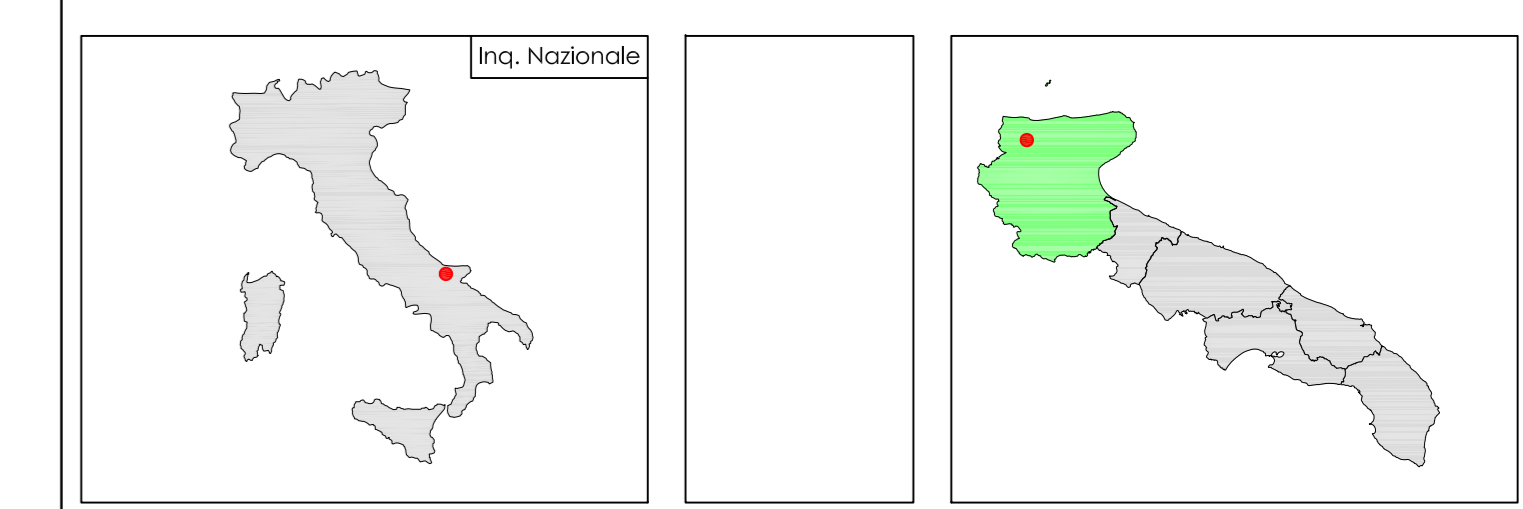

**PARCO EOLICO SAN PAOLO**  
COMUNE DI SAN PAOLO DI CIVITATE

Autorizzazione tecnica di sensi della legge 387/03 del parco eolico nel comune di San Paolo di Civitate (FG)

Progettazione:  
STUDIO DI INGEGNERIA ING. MICHELE & G. CURTORTI  
via Roma, 10 - 06012 San Paolo di Civitate (FG)

COMMITTENTE: RENVICO ITALY SRL  
Comune di San Paolo di Civitate (FG)

DATA: Dicembre 2017  
AGGR: ...  
SCALA: 1:200  
DIMENS.: ...  
NFPGO: ...

TAVOLA 9.5 SEZIONI TRASVERSALI asse B-A5 PROGETTO DEFINITIVO

COMMITTENTE: RENVICO ITALY SRL  
PROGETTAZIONE: Ing. Michele & G. Curtorti

RENVICO ITALY SRL  
Via San Gregorio, 34  
20124 - Milano

Questo elaborato è di proprietà dell'ingegnere e protetto a termini di legge.