ASSE B-A6
Sez. S21
Pr. 356.00 ml
Qt= 96.05 ml
Qp= 96.06 ml
Sc1= 4.01 mq
Ri1= 0.00 mq

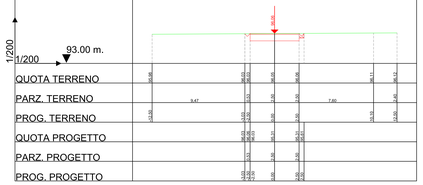

ASSE B-A6
Sez. S22
Pr. 361.00 ml
Qt= 96.14 ml
Qp= 96.15 ml
Sc1= 33.72 mq
Ri1= 0.00 mq

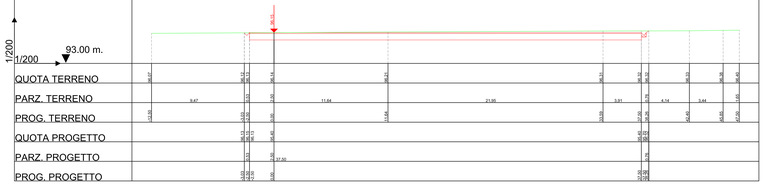

ASSE B-A6
Sez. S23
Pr. 381.00 ml
Qt= 96.52 ml
Qp= 96.52 ml
Sc1= 34.19 mq
Ri1= 0.00 mq

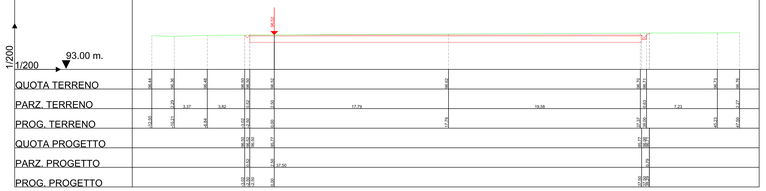

ASSE B-A6
Sez. S24
Pr. 401.00 ml
Qt= 96.83 ml
Qp= 96.89 ml
Sc1= 34.21 mq
Ri1= 0.00 mq

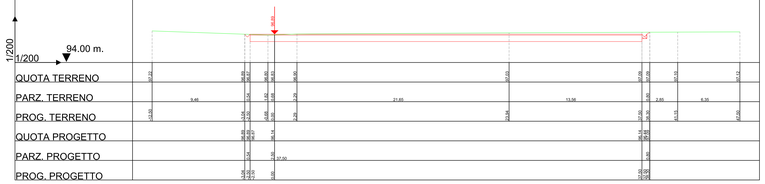

ASSE B-A6
Sez. S25
Pr. 421.00 ml
Qt= 97.56 ml
Qp= 97.58 ml
Sc1= 23.50 mq
Ri1= 0.01 mq

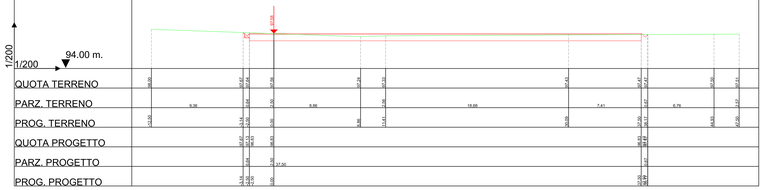

ASSE B-A6
Sez. S26
Pr. 426.00 ml
Qt= 97.75 ml
Qp= 97.76 ml
Sc1= 4.03 mq
Ri1= 0.01 mq

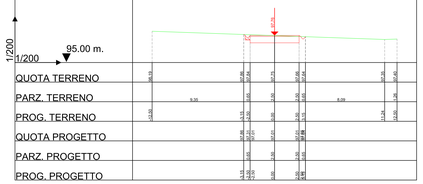

ASSE B-A6
Sez. S27
Pr. 435.85 ml
Qt= 98.13 ml
Qp= 98.13 ml
Sc1= 4.11 mq
Ri1= 0.01 mq

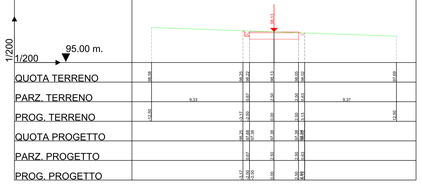

LEGENDA

LINEA TERRENO

LINEA PROGETTO

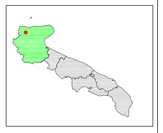

PARCO EOLICO SAN PAOLO

COMUNE DI SAN PAOLO DI CIVITATE

Autorizzazione Unica ai sensi della legge 387/03 del parco eolico nel comune di San Paolo di Civitate (FG)

Progettazione:
STUDIO DI INGEGNERIA ING. MICHELE R.G. CURTOTTI
Via **R** Sogna, 38/c 71016 San Severo (FG)
tel/fax 0882/227 e-mail:renvico@gmail.it

COMMITTENTE: RENVICO ITALY SRL Comune di San Paolo di Civitate (FG)		DATA : Dicembre 2017
TAVOLA 9.6.2	SEZIONI TRASVERSALI asse B-A6	AGGIORN. :
		SCALA : 1:200
	PROGETTO DEFINITIVO	DIMENS. : N°FOGLI :

COMMITTENTE:
RENVICO ITALY SRL

RENVICO ITALY SRL
Via San Gregorio, 34
20124 - Milano

PROGETTAZIONE:
ing. Michele R.G. Curtotti

Questo elaborato è di proprietà della progettista ed è protetto a termini di legge