ASSE B-A8
Sez. S1
Pr. 0.00 ml
Qt= 106.94 ml
Qp= 106.94 ml
Sc1= 4.13 mq
Ri1= 0.01 mq

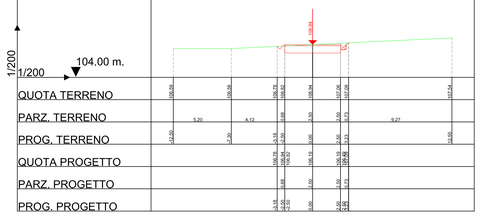

ASSE B-A8
Sez. S2
Pr. 20.00 ml
Qt= 104.93 ml
Qp= 104.91 ml
Sc1= 4.21 mq
Ri1= 0.01 mq

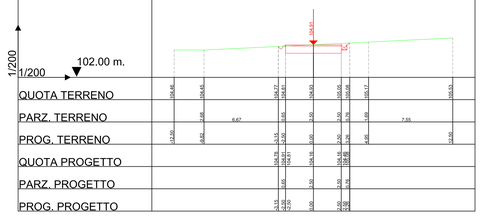

ASSE B-A8
Sez. S3
Pr. 25.17 ml
Qt= 104.41 ml
Qp= 104.40 ml
Sc1= 74.38 mq
Ri1= 0.01 mq

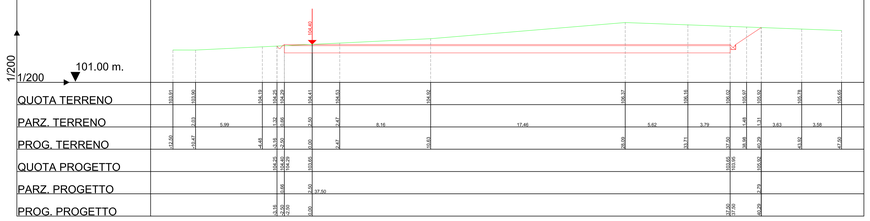

ASSE B-A8
Sez. S4
Pr. 37.45 ml
Qt= 103.34 ml
Qp= 103.34 ml
Sc1= 85.27 mq
Ri1= 0.06 mq

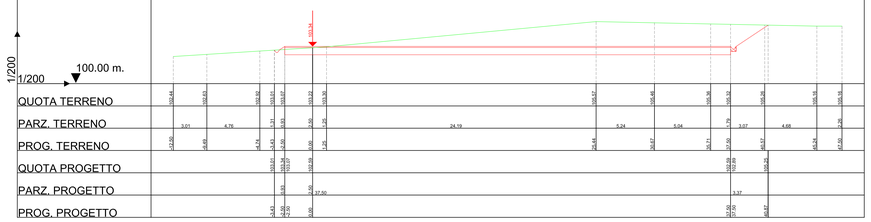

ASSE B-A8
Sez. S5
Pr. 45.60 ml
Qt= 102.82 ml
Qp= 102.78 ml
Sc1= 89.65 mq
Ri1= 0.09 mq

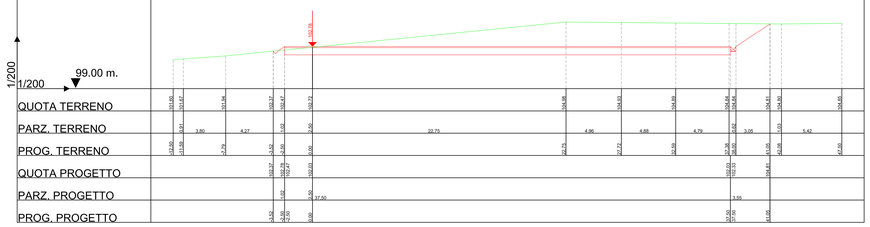

ASSE B-A8
Sez. S6
Pr. 49.74 ml
Qt= 102.57 ml
Qp= 102.54 ml
Sc1= 90.41 mq
Ri1= 0.07 mq

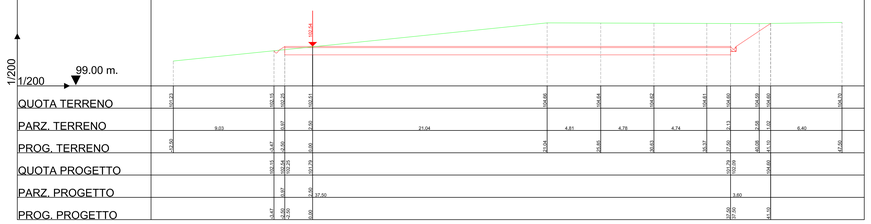

ASSE B-A8
Sez. S7
Pr. 65.60 ml
Qt= 101.75 ml
Qp= 101.74 ml
Sc1= 70.48 mq
Ri1= 0.05 mq

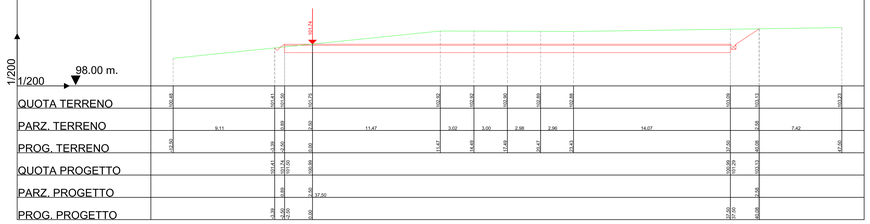

ASSE B-A8
Sez. S8
Pr. 85.60 ml
Qt= 100.74 ml
Qp= 100.67 ml
Sc1= 41.98 mq
Ri1= 0.01 mq

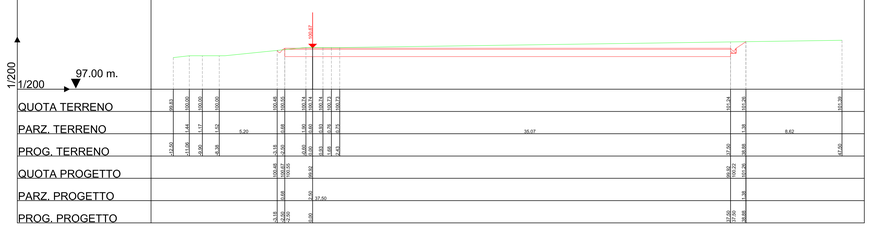

ASSE B-A8
Sez. S9
Pr. 90.60 ml
Qt= 100.31 ml
Qp= 100.33 ml
Sc1= 3.44 mq
Ri1= 0.02 mq

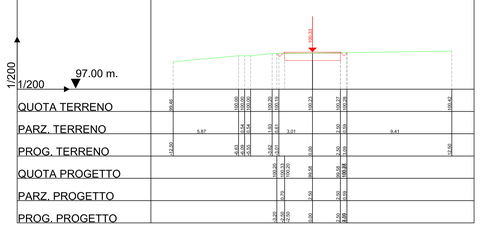

ASSE B-A8
Sez. S10
Pr. 106.02 ml
Qt= 99.11 ml
Qp= 99.11 ml
Sc1= 4.23 mq
Ri1= 0.05 mq

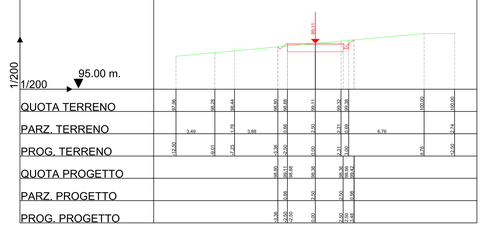

LEGENDA

LINEA TERRENO

LINEA PROGETTO

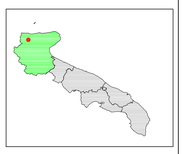

PARCO EOLICO SAN PAOLO

COMUNE DI SAN PAOLO DI CIVITATE

Autorizzazione Unica ai sensi della legge 387/03 del parco eolico nel comune di San Paolo di Civitate (FG)

Progettazione:
STUDIO DI INGEGNERIA ING. MICHELE R.G. CURTOTTI
Via San Gregorio, 34 - 20124 - MILANO
tel./fax 02 66986275 - cell. 338 8251616
mail: info@ing-r-g-curtotti.eu - info@pec.ing-r-g-curtotti.eu

TAVOLA 9.8	COMMITTENTE: RENVICO ITALY SRL Comune di San Paolo di Civitate (FG)	DATA : Dicembre 2017 AGGIORN. :
	SEZIONI TRASVERSALI asse B-A8	SCALA : 1:200 DIMENS. :
	PROGETTO DEFINITIVO	N°FOGLI :

COMMITTENTE:
RENVICO ITALY SRL

RENVICO ITALY SRL
Via San Gregorio, 34
20124 - Milano

PROGETTAZIONE:
ing. Michele R.G. Curtotti

ORDINE DEGLI INGEGNERI MILANO ING. MICHELE RAFFAELE GIUSEPPE CURTOTTI

Questo elaborato è di proprietà del progettista ed è protetto a termini di legge