


### LEGENDA

- LINEA TERRENO
- LINEA PROGETTO

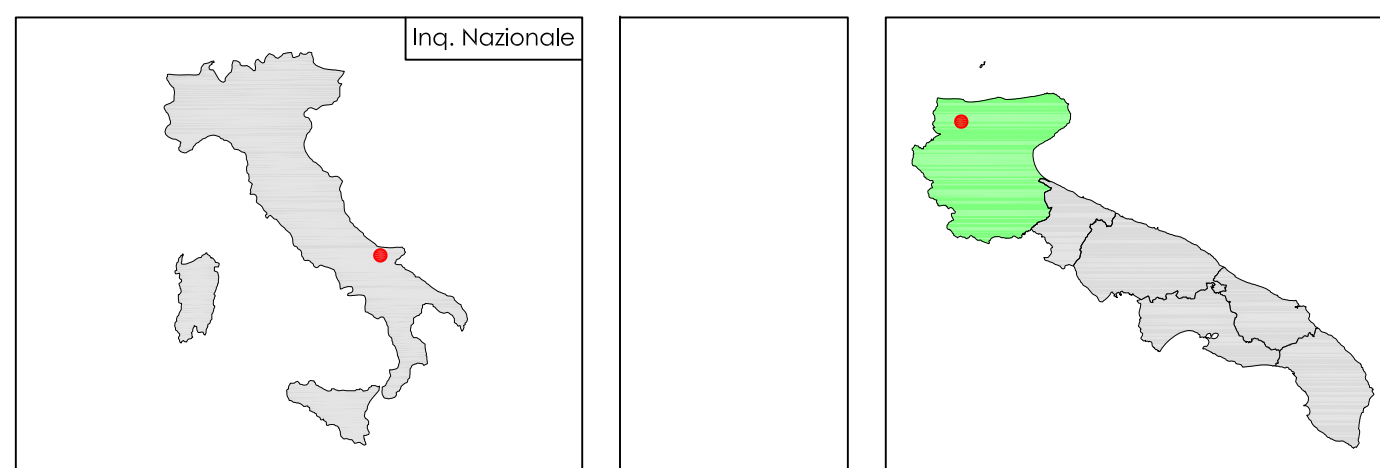

## PARCO EOLICO SAN PAOLO

COMUNE DI SAN PAOLO DI CIVITATE

Autorizzazione tecnica di sensi della legge 387/03 del parco eolico nel comune di San Paolo di Civitate (PS)

COMMITTENTE: RENVICO ITALY SRL Comune di San Paolo di Civitate (PS)		DATA : dicembre 2017
SCALA : 1:200	SEZIONI TRASVERSALI asse B-A9	
PROGETTO DEFINITIVO	PROGETTAZIONE: Ing. Michele R.G. Curtotti	
COMMITTENTE: <b>RENVICO ITALY SRL</b> Via San Gregorio, 34 20124 - Milano	PROGETTAZIONE: Ing. Michele R.G. Curtotti	

Questo documento è il risultato del progetto ed è proprietà di RENVICO ITALY SRL