ASSE B-A10
Sez. S1
Pr. 0.00 ml
Qt= 113.25 ml
Qp= 113.25 ml
Sc1= 4.46 mq
Ri1= 0.00 mq

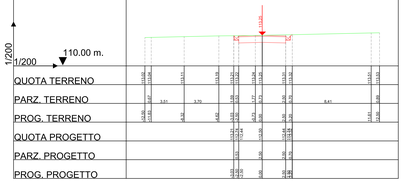

ASSE B-A10
Sez. S2
Pr. 20.84 ml
Qt= 113.88 ml
Qp= 113.87 ml
Sc1= 4.23 mq
Ri1= 0.00 mq

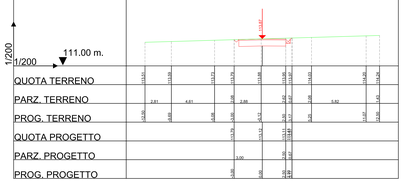

ASSE B-A10
Sez. S3
Pr. 29.05 ml
Qt= 114.08 ml
Qp= 114.07 ml
Sc1= 4.23 mq
Ri1= 0.00 mq

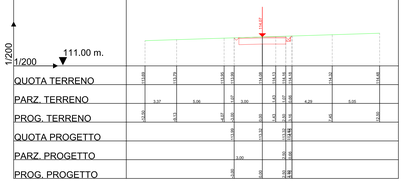

ASSE B-A10
Sez. S4
Pr. 34.60 ml
Qt= 114.20 ml
Qp= 114.20 ml
Sc1= 24.70 mq
Ri1= 0.09 mq

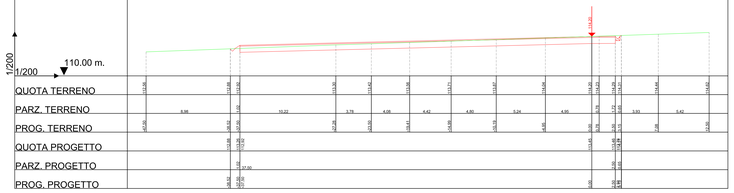

ASSE B-A10
Sez. S5
Pr. 54.60 ml
Qt= 114.54 ml
Qp= 114.53 ml
Sc1= 21.45 mq
Ri1= 0.21 mq

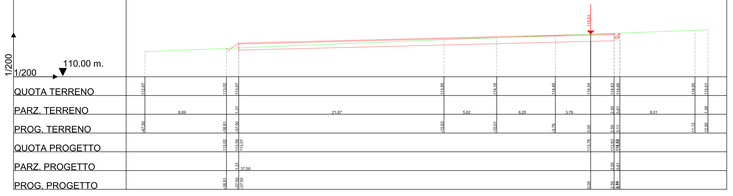

ASSE B-A10
Sez. S6
Pr. 57.25 ml
Qt= 114.57 ml
Qp= 114.56 ml
Sc1= 20.74 mq
Ri1= 0.23 mq

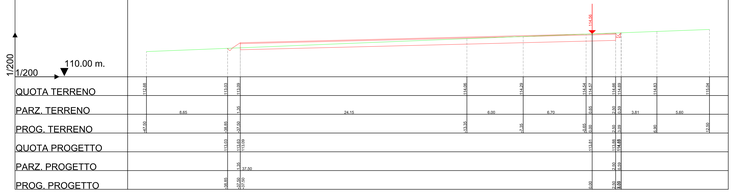

ASSE B-A10
Sez. S9
Pr. 99.60 ml
Qt= 114.94 ml
Qp= 114.94 ml
Sc1= 4.12 mq
Ri1= 0.01 mq

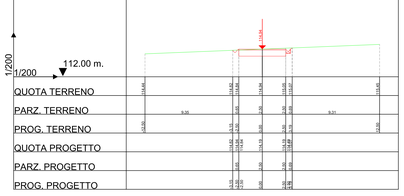

ASSE B-A10
Sez. S7
Pr. 74.60 ml
Qt= 114.74 ml
Qp= 114.74 ml
Sc1= 10.98 mq
Ri1= 4.55 mq

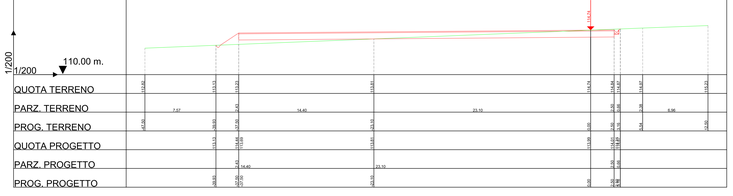

ASSE B-A10
Sez. S8
Pr. 94.60 ml
Qt= 114.90 ml
Qp= 114.90 ml
Sc1= 9.32 mq
Ri1= 9.12 mq

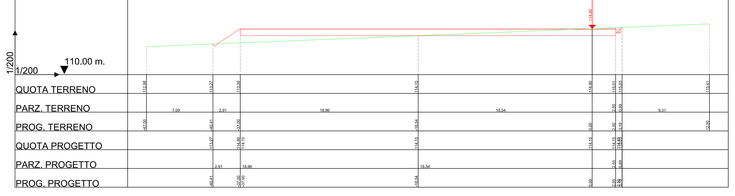

ASSE B-A10
Sez. S10
Pr. 117.20 ml
Qt= 115.09 ml
Qp= 115.09 ml
Sc1= 4.11 mq
Ri1= 0.01 mq

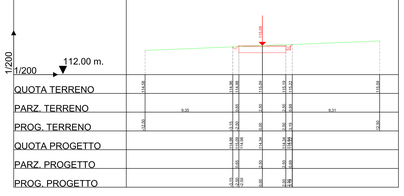

LEGENDA

- LINEA TERRENO
- LINEA PROGETTO

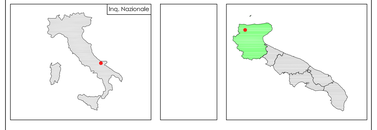

PARCO EOLICO SAN PAOLO

COMUNE DI SAN PAOLO DI CIVITATE

Autorizzazione Unica ai sensi della legge 387/03 del parco eolico nel comune di San Paolo di Civitate (FG)

Progettazione:
STUDIO DI INGEGNERIA ING. MICHELE R.G. CURTOTTI
Via B.Croce, 39/ 71016 San Severo (FG)
e-mail: info@curtotti.it - pec: michele.curtotti@ingpec.eu

TAVOLA 9.10	COMMITTENTE: RENVICO ITALY SRL Comune di San Paolo di Civitate (FG) SEZIONI TRASVERSALI asse B-A10 PROGETTO DEFINITIVO	DATA : Dicembre 2017 AGGIORN. : SCALA : 1:200 DIMENS. : N°FOGLI :

COMMITTENTE:
RENVICO ITALY SRL

RENVICO ITALY SRL
Via San Gregorio, 34
20124 - Milano

PROGETTAZIONE:
Ing. Michele R.G. Curtotti

ORDINE DEGLI INGEGNERI PROV. FOGGIA
ING. MICHELE RAFFAELE GIUSEPPE CURTOTTI
N. 2344

Questo elaborato è di proprietà dei progettisti ed è protetto a termini di legge