TRASV
Sez. A-A
Pr. 55.08 ml
Qt= 45.69 ml
Qp= 0.00 ml
Sc1= 0.00 mq
Ri1= 0.00 mq

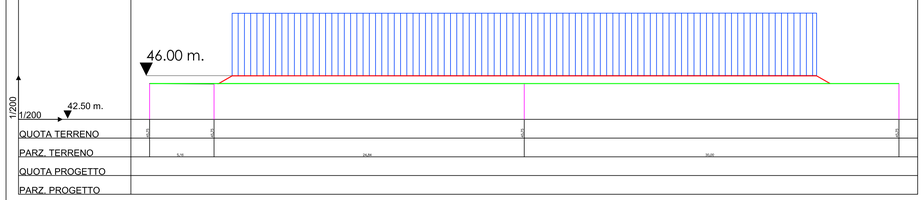

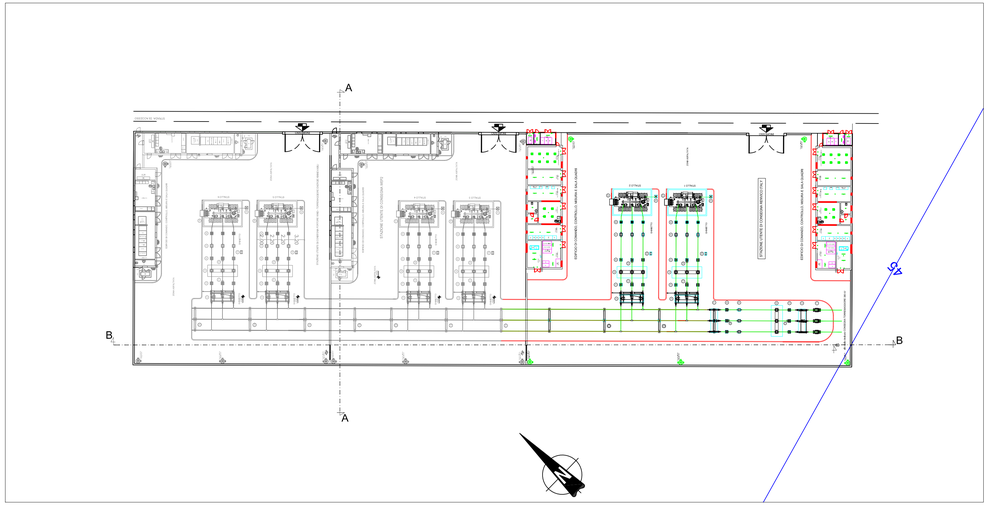

LONG
Sez. B-B
Pr. 24.71 ml
Qt= 45.69 ml
Qp= 0.00 ml
Sc1= 0.00 mq
Ri1= 0.00 mq

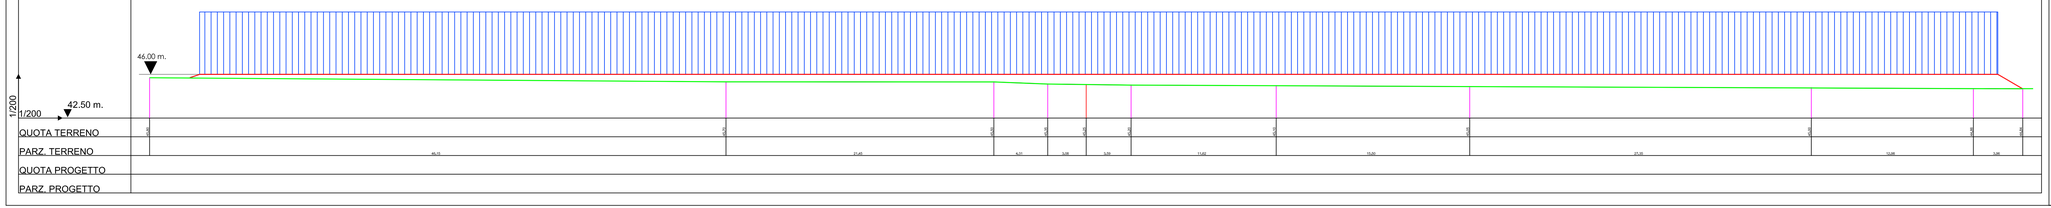

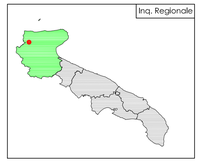

STAZIONE DI CONSEGNA 150/30 kV
CASALVECCHIO-SAN PAOLO
COMUNE DI TORREMAGGIORE

Autorizzazione Unica ai sensi della legge 387/03 del parco eolico
nel comune di San Paolo di Civitate (FG)

Progettazione:
STUDIO DI INGEGNERIA ING. MICHELE R.G. CURTOTTI
Viale **B** Sturno, 285 c.70100 San Severo (FG)
mgcurtotti@pec.it - studiocurtotti@gmail

COMMITTENTE: RENVICO ITALY SRL Comune di San Paolo di Civitate (FG)		DATA : Dicembre 2017 AGGIORN. :
TAVOLA: IE06	STAZIONE ELETTRICA DI CONSEGNA 150 kV SEZIONI TERRENO DI SEDIME SE PROGETTO DEFINITIVO	SCALA : 1:200 DIMENS. : N°FOGLI :

COMMITTENTE:
RENVICO ITALY SRL

RENVICO
RENEWABLE ENERGY

PROGETTAZIONE:
ing. Michele R.G. Curtotti

ORDINE DELLA PROVINCIA DI FOGGIA
ING. MICHELE R.G. CURTOTTI
N. 2014

Questo elaborato è di proprietà dei progettisti ed è protetto a termini di legge.