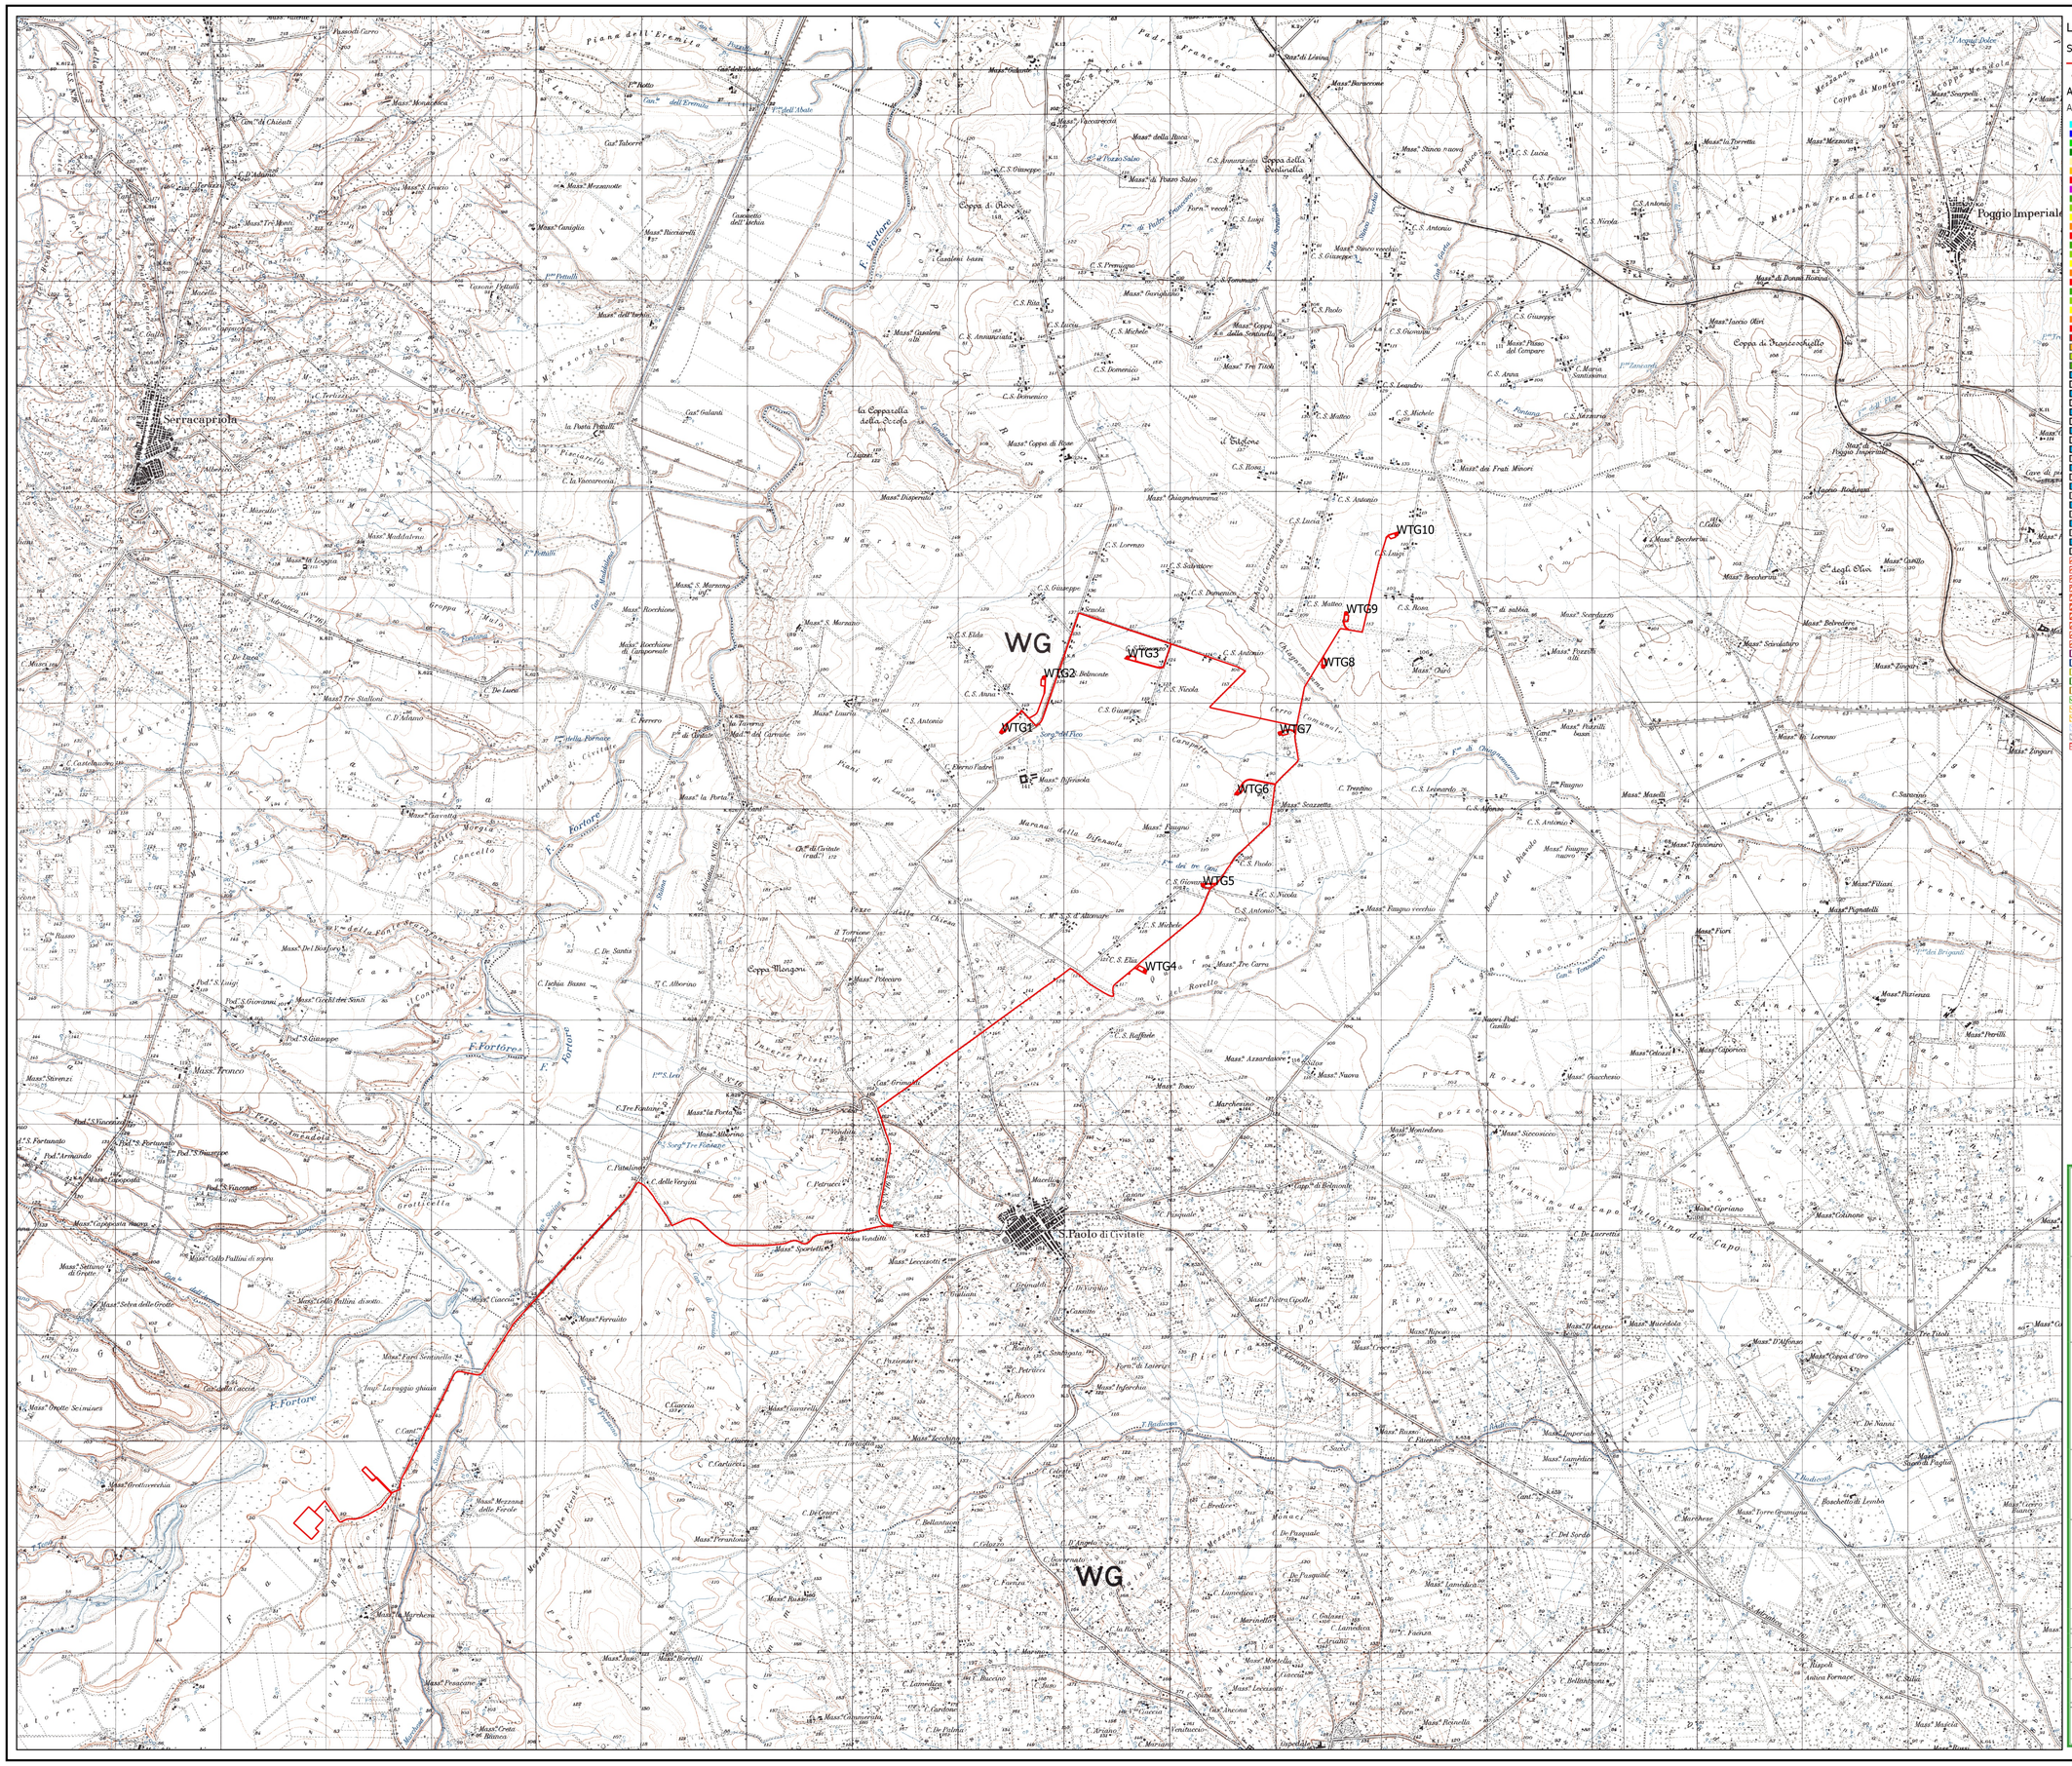

Legenda

SAN PAOLO

- OPERE DI CONNESSIONE
- WTG SAN PAOLO

ANTINCENDIO

AIB - Incendi 2014 (rilievo da terra)/AIB - Incendi 2013 (rilievo da terra)/A

- Modello 1
- Modello 2
- Modello 3
- Modello 4
- Modello 5
- Modello 8
- Modello 9
- Modello 12
- 1
- 2
- 3
- 4
- 5
- 1
- 2
- 3
- 4
- 5
- 1
- 2
- 3
- 4
- 5
- Rischio molto alto in habitat prioritari
- Rischio alto in habitat prioritari
- Rischio molto alto in habitat non prior
- Rischio alto in habitat non prioritari
- BOSCO
- NON BOSCO
- BOSCO
- NON BOSCO
- BOSCO
- NON BOSCO
- BOSCO
- NON BOSCO
- BOSCO
- NON BOSCO
- BOSCO
- NON BOSCO
- BOSCO
- NON BOSCO
- BOSCO
- NON BOSCO
- BOSCO
- NON BOSCO
- BOSCO
- NON BOSCO
- Incendi 2016
- Incendi 2015
- Incendi 2014
- Incendi 2013
- Incendi 2012
- Incendi 2011
- Incendi 2010
- Incendi 2010
- Incendi 2010
- Incendi 2010
- Anno 2001
- Anno 2002
- Anno 2003
- Anno 2004
- Anno 2005
- Zona A - Riserve integrali
- Zona B - Riserve generali orientate
- Zona C - Aree di protezione
- Zona D - Aree di promozione econom
- Area non zonizzata
- Zone rosse prioritarie

REGIONE: PUGLIA

PROVINCIA: FOGGIA

COMUNE: SAN PAOLO DI CIVITATE

ELABORATO:

SIA
ALL. 9

OGGETTO:

PARCO EOLICO
composto da 10 WTG da 4,2MW/cad.

SOVRAPPOSIZIONE OPERE DI IMPIANTO
A CARTOGRAFIA AREE PERCORSE DAL FUOCO DA PCN
MINAMBIENTE

PROPONENTE:

RENVICO
RENEWABLE ENERGY

RENVICO ITALY SRL
via San Gregorio N. 34
20124 Milano
PEC: renvicoitaly@egalmail.it

IL TECNICO:

ING. ANDREA ALIBRANDO — **Ord. Ing. Prov. Di Lecce n° 3876**

Advantech s.r.l.
Via per Monteroni, Campus Ecotekne
C/O Edificio High Tech

ADVANTECH
THE WAY TO LIFE

ORDINE DEGLI INGEGNERI PROVINCIA DI LECCE
Ordine ALIBRANDO n° 3876
Settore A Settore B

Collaborazione:
ing. Gabriele CONVERSANO
Ord. Ing.ri Bari n° 8884

Note:

DATA	REV	DESCRIZIONE	ELABORATO da:	APPROVATO da:
27/12/2017	0	Emissione	ing. Gabriele Conversano	ing. Andrea Alibrando

SCALA 1:20.000

PROPRIETÀ ESCLUSIVA DELLE SOCIETÀ SOPRA INDICATE
UTILIZZO E DUPLICAZIONE VIETATE SENZA AUTORIZZAZIONE SCRITTA