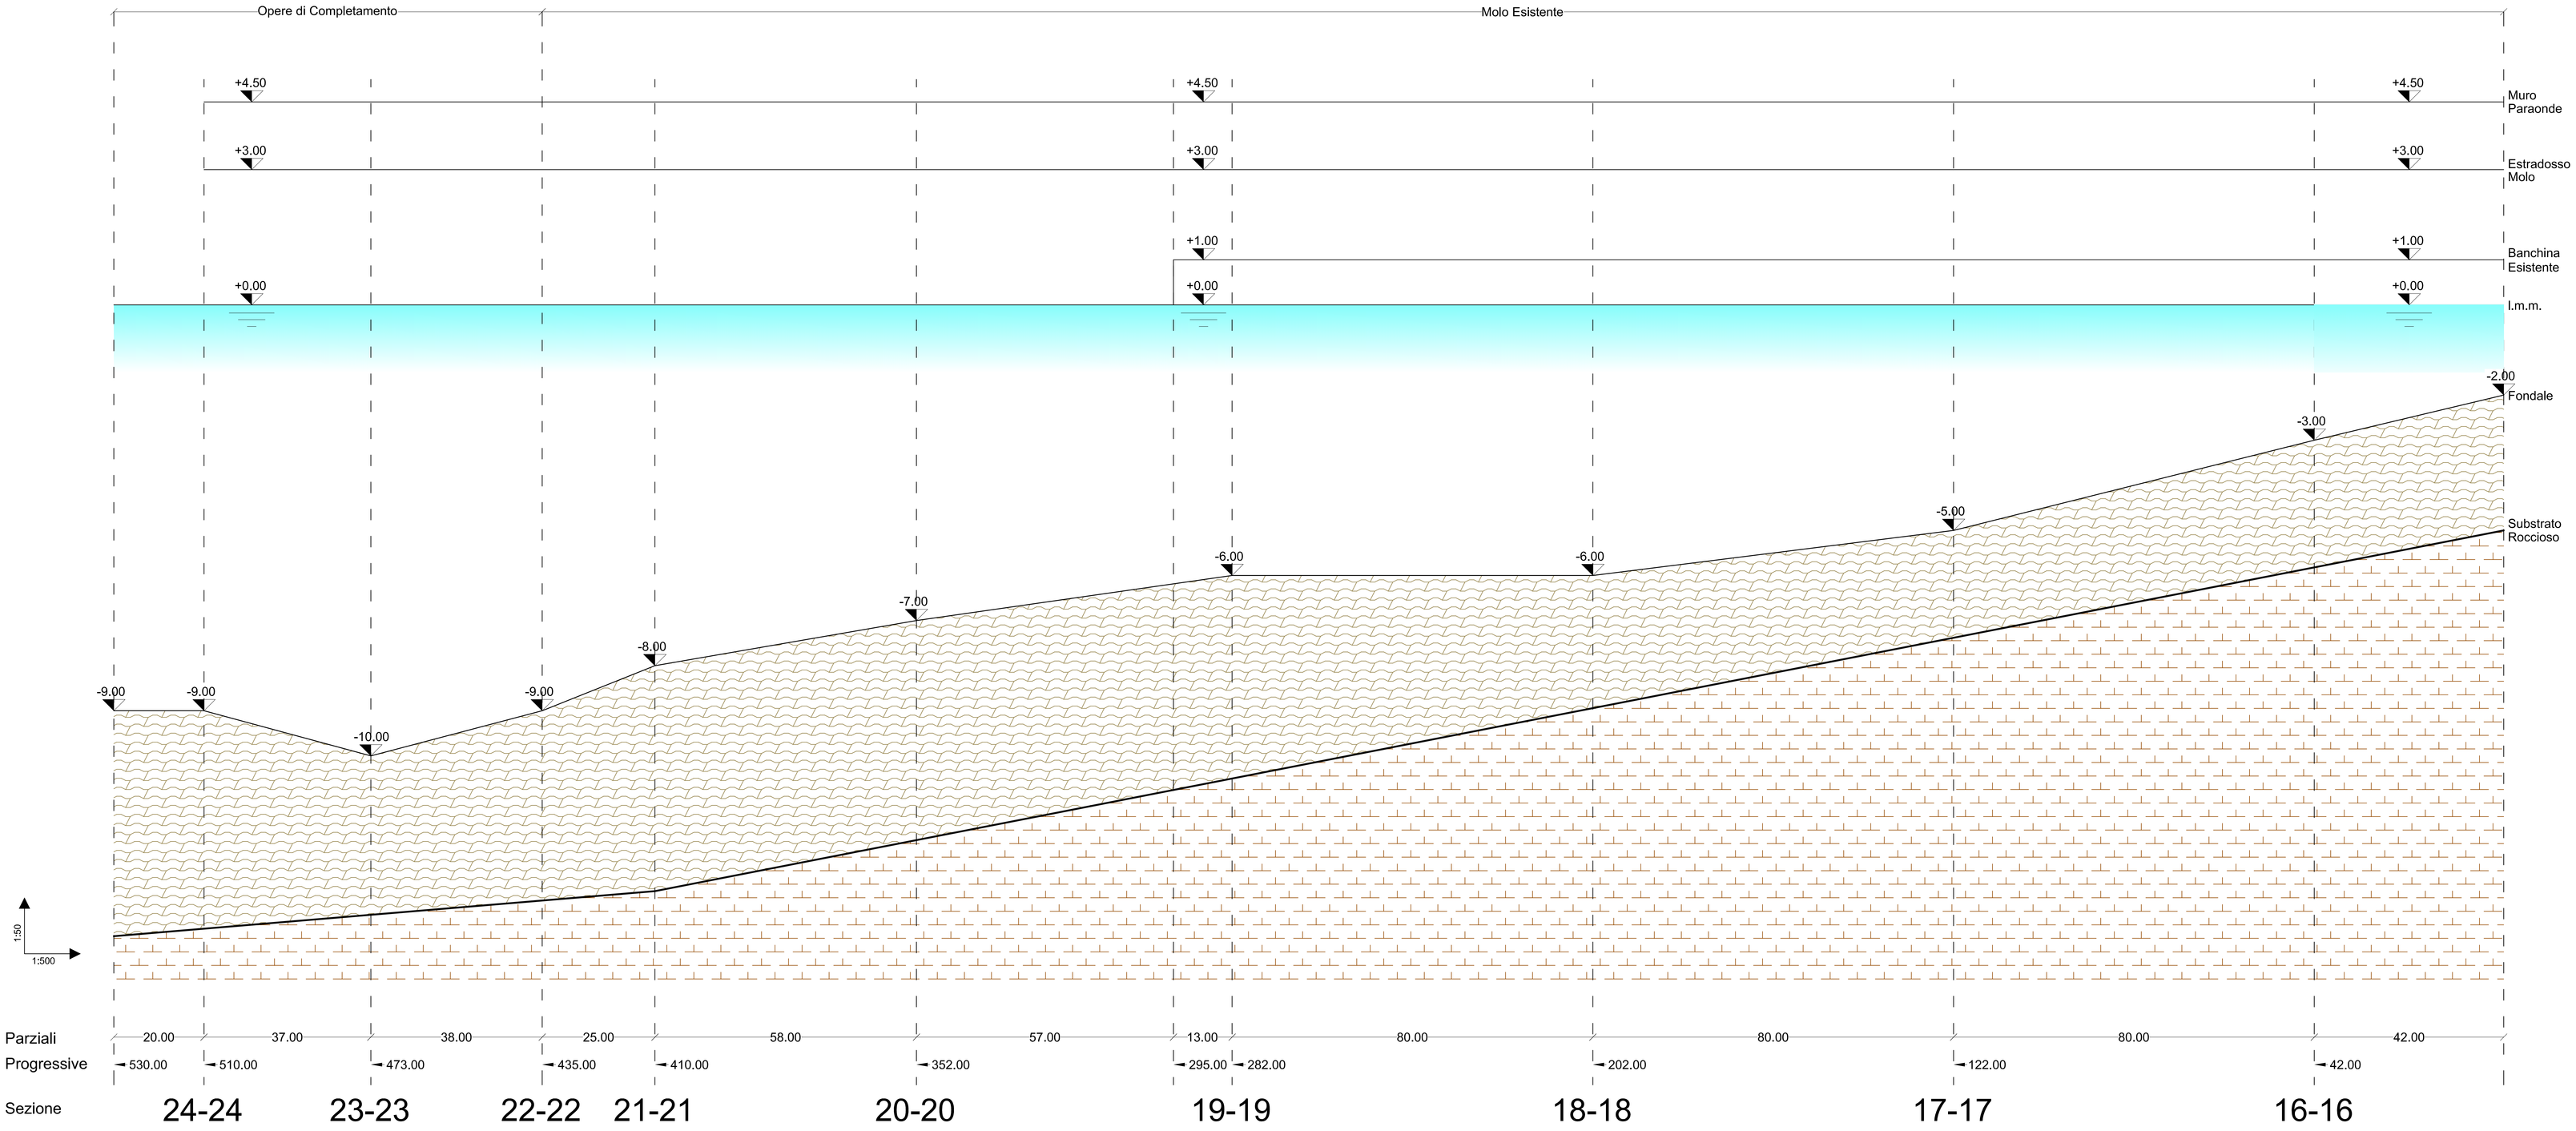

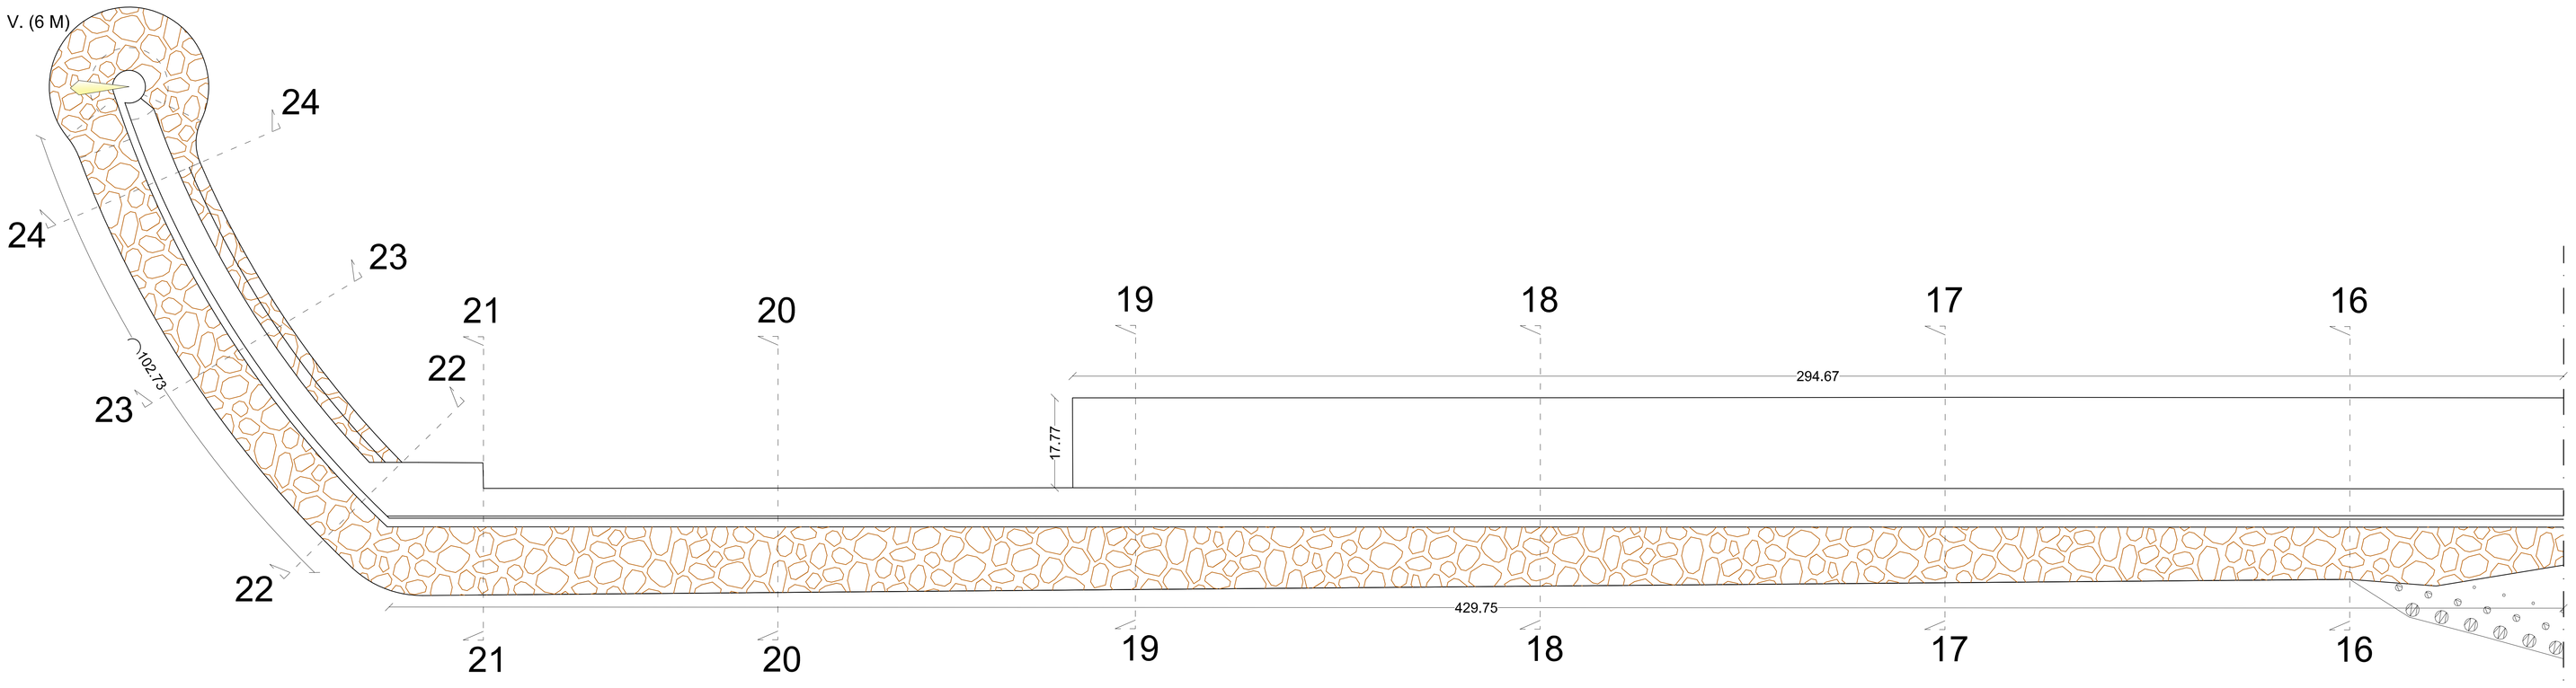

FIRME DELLE PARTI

Port - ONE

PORTO TURISTICO
IN
PORTOPALO DI CAPO PASSERO
SIRACUSA

Marina Capo Passero

VIETATA LA RIPRODUZIONE ANCHE PARZIALE - DIRITTI RISERVATI - FN Progettazioni s.r.l. - Siracusa - Italy

Tav 4.2

OGGETTO: *Planimetria e Profilo Molo Sopraflutto*

SCALA: *1:500*

PROGETTISTI

Ing. Francesco Nobile — *Arch. Giuseppe Rosano*

PROGETTO DEFINITIVO

AZIENDA CON SISTEMA DI GESTIONE QUALITA' UNI EN ISO 9001:2000 CERTIFICATO DA CERTIQUALITY

VISTO DIRETTORE TECNICO

FN PROGETTAZIONI
Società di Ingegneria a r.l.
Via Salvatore Chindemi, 17 - 96100 Siracusa tel. 0931-468107 -fax 0931483772 email: fnprogt@fnprogettazioni.com

0 2 3 0 6 D P P 0 5 0 2 0 0 0
Commessa N. | Anno | Proj. | Servizio | Oggetto

STATO DELLE REVISIONI

N°	Data	Descrizione della Revisione	Redige	Approva
0	06/06/06	Prima Emissione		