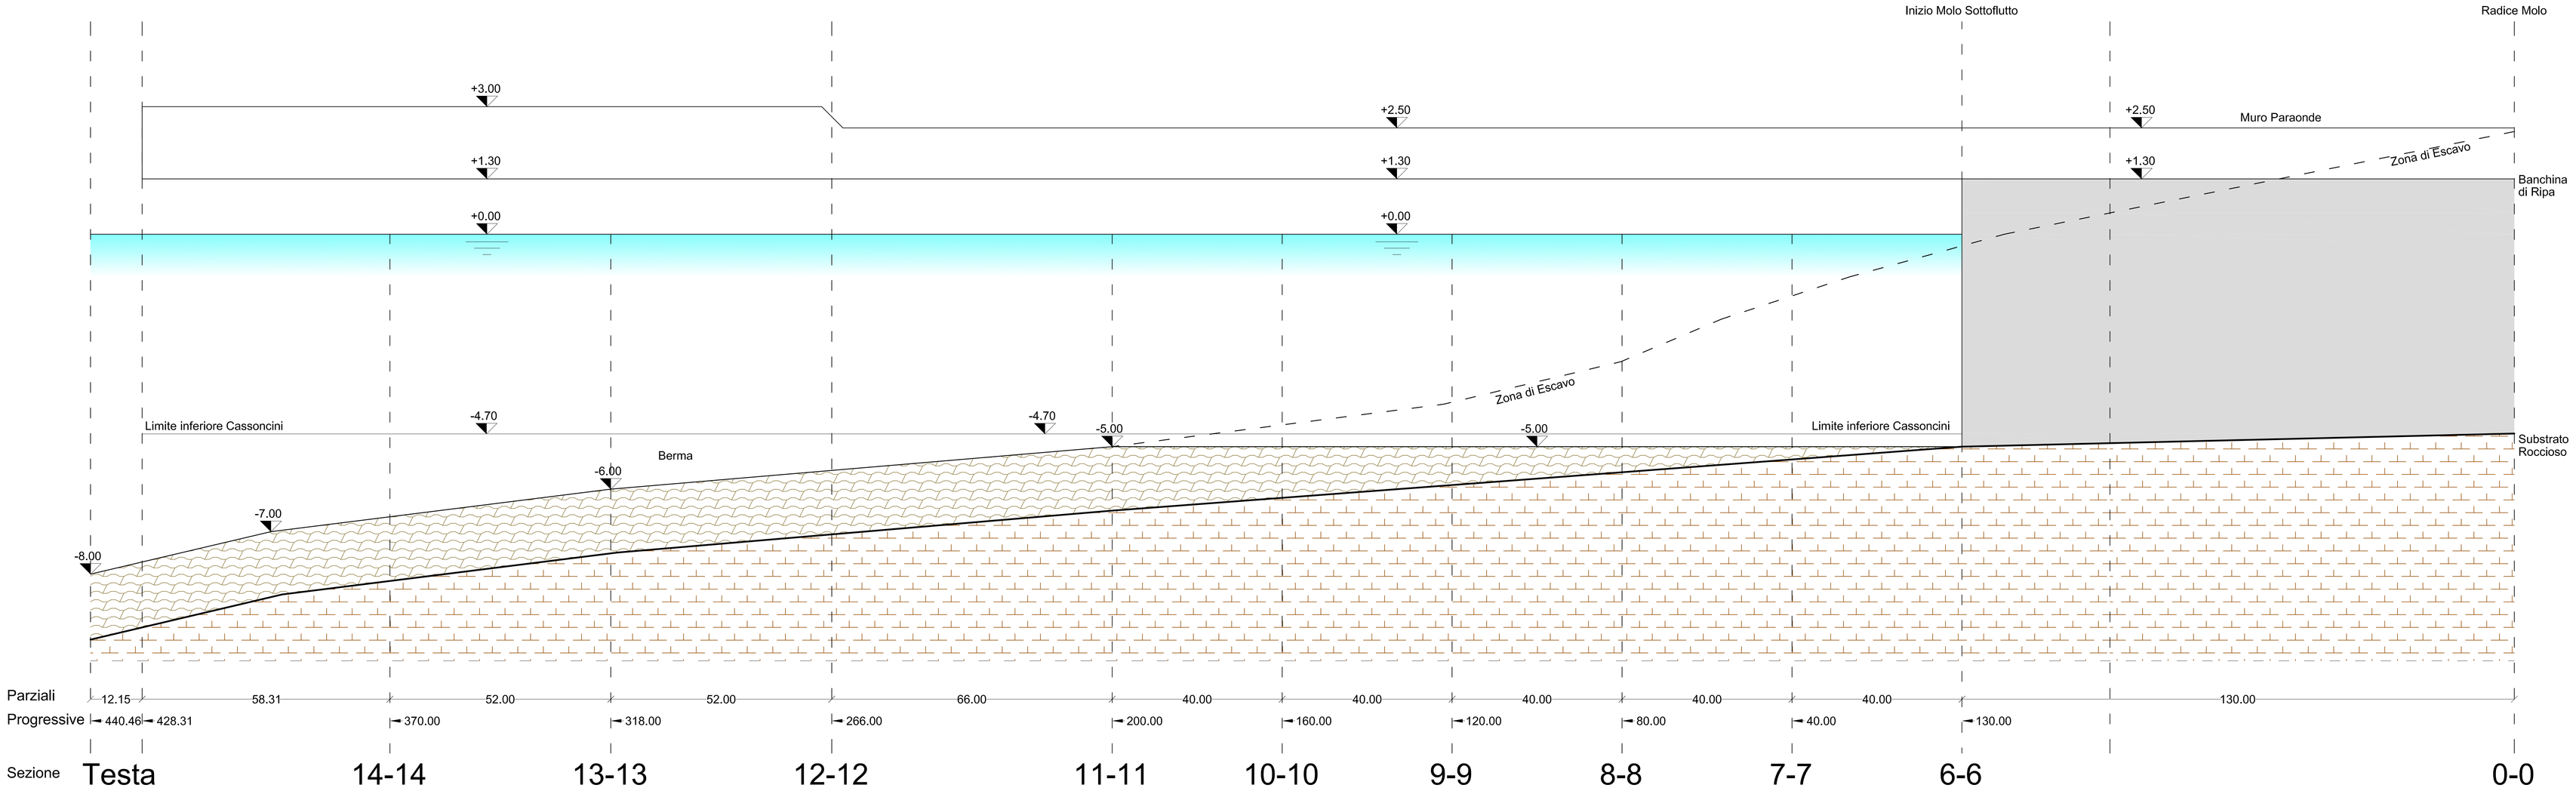

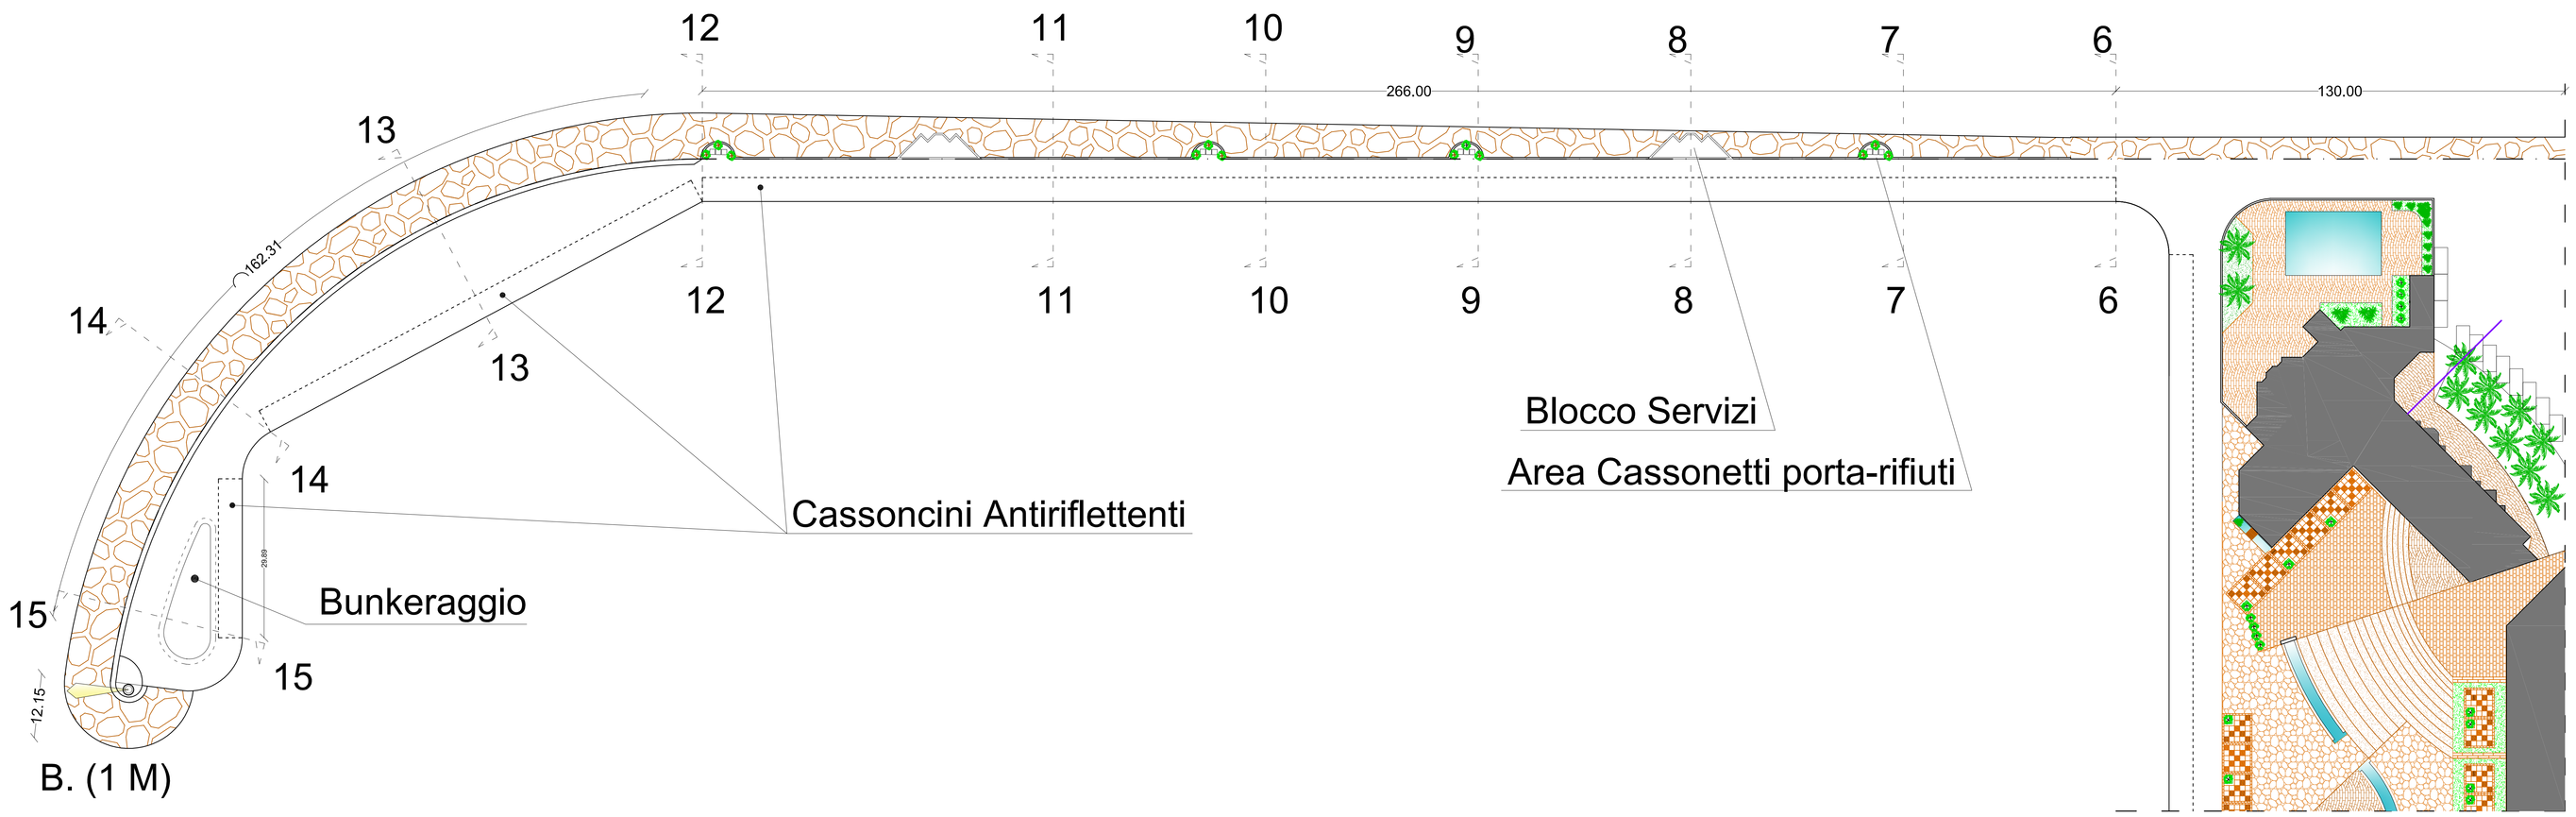

FIRME DELLE PARTI

Port - ONE

PORTO TURISTICO
IN
PORTOPALO DI CAPO PASSERO
SIRACUSA

Marina Capo Passero

VIETATA LA RIPRODUZIONE ANCHE PARZIALE - DIRITTI RISERVATI - FN Progettazioni s.r.l. - Siracusa - Italy

Tav 5.2

OGGETTO: *Planimetria e Profilo Molo Sottoflutto*

SCALA: *1:500*

PROGETTISTI

Ing. Francesco Nobile *Arch. Giuseppe Rosano*

PROGETTO DEFINITIVO

AZIENDA CON SISTEMA DI GESTIONE QUALITA' UNI EN ISO 9001:2000 CERTIFICATO DA CERTIQUALITY

VISTO DIRETTORE TECNICO

FN PROGETTAZIONI
Società di Ingegneria a r.l.
Via Salvatore Chindemi, 17 - 96100 Siracusa tel. 0931-468107 -fax 093148377 2 email: fnprogcl.fnprogettazioni.com

Commessa N.	Anno	Prog.	Sev.tab.	Oggetto
0 2 3 0 6	D P	P	0 5	0 2 0 0 0

STATO DELLE REVISIONI

N°	Data	Descrizione della Revisione	Redige	Approva
0	06/06/08	Prima Emissione		