Sezione 6-6

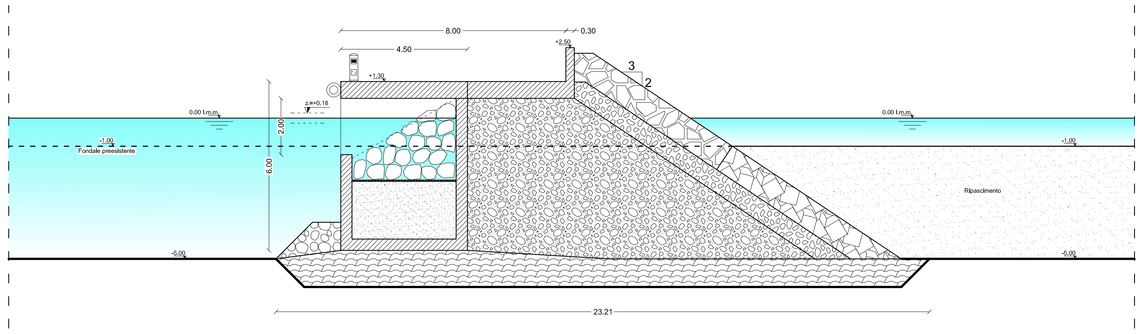

Sezione 7-7

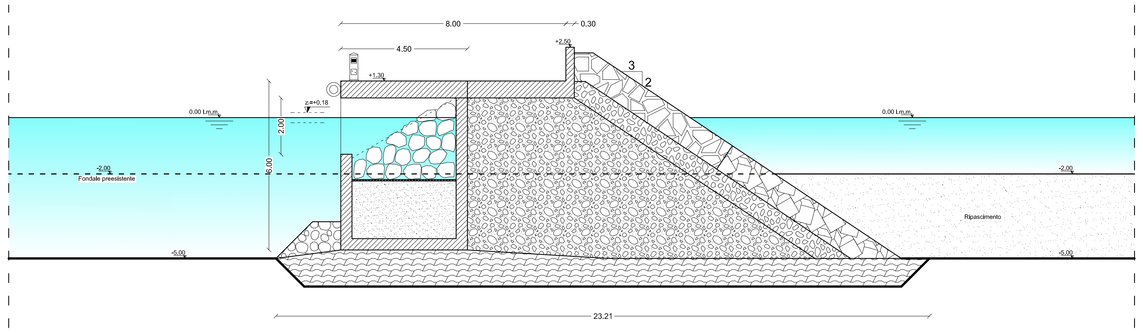

Sezione 8-8

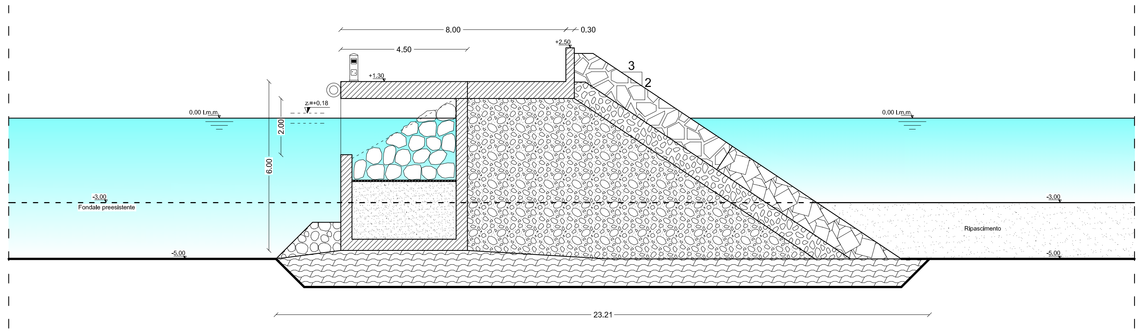

Sezione 9-9

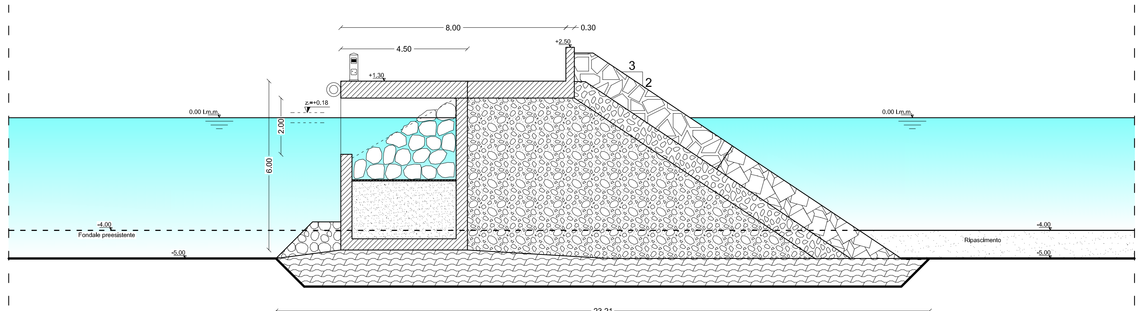

Sezione 10-10

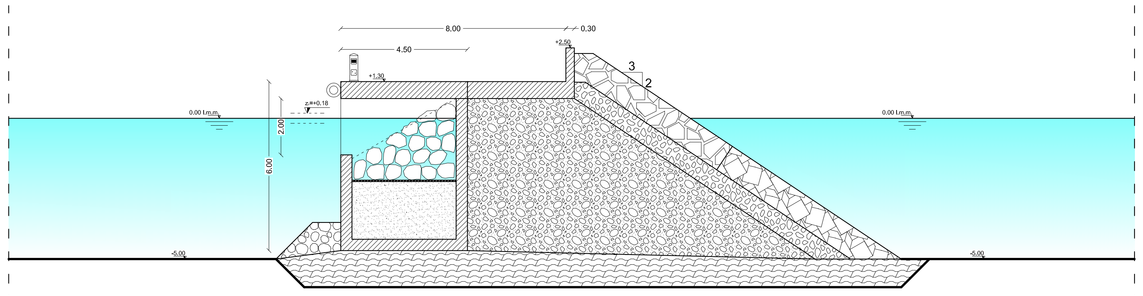

Sezione 11-11

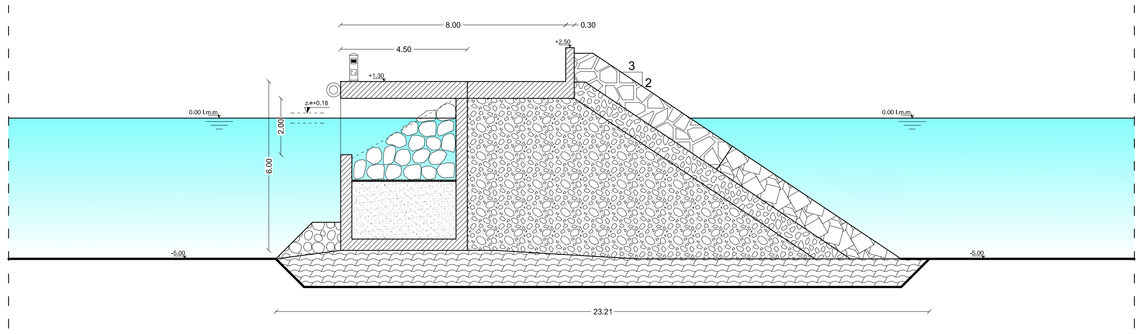

Sezione 12-12

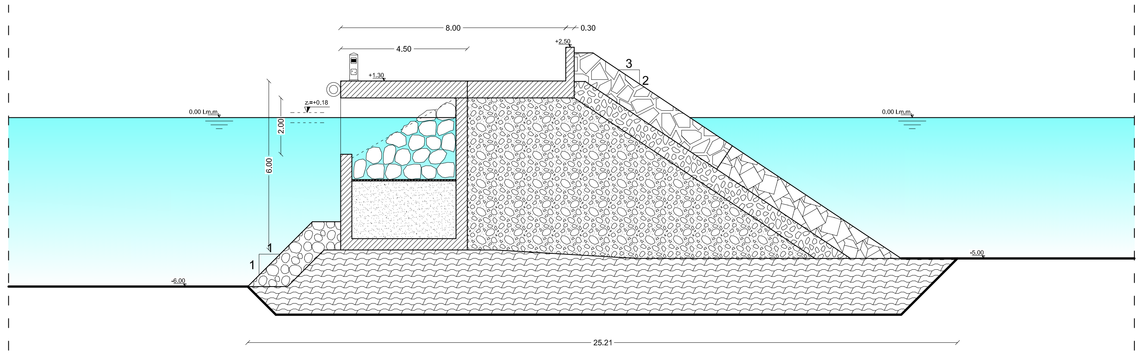

Sezione 13-13

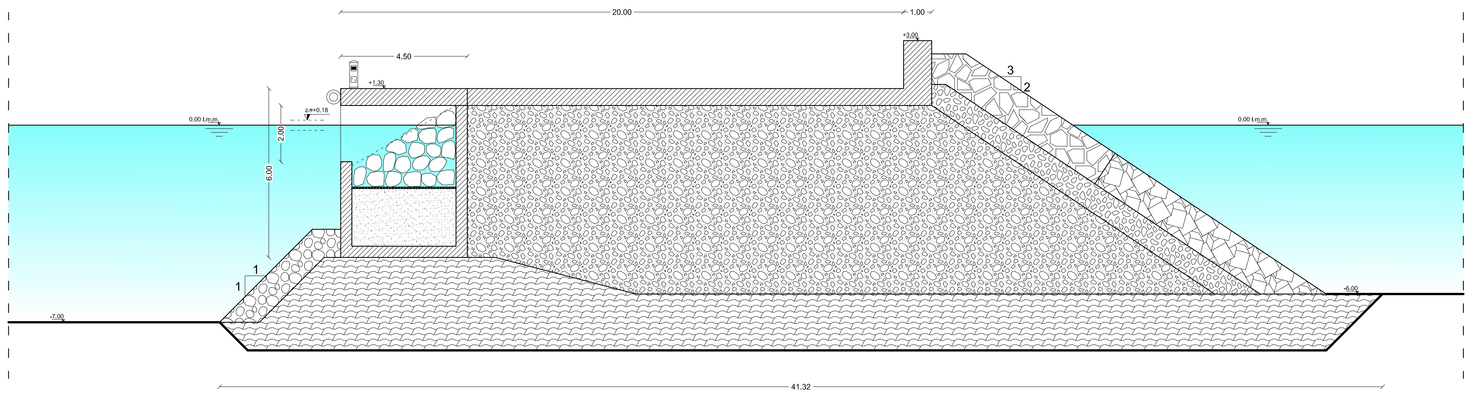

Sezione 14-14

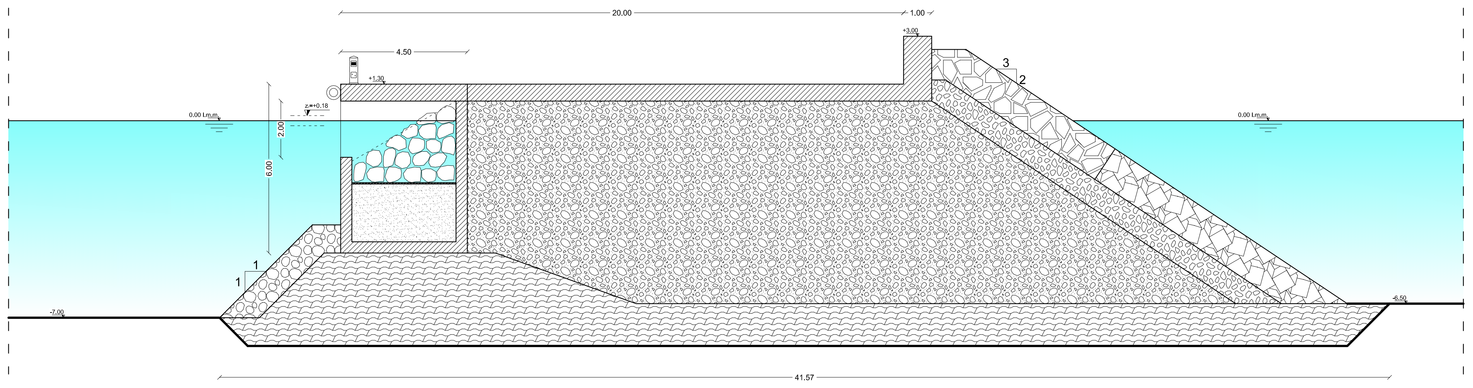

Sezione 15-15

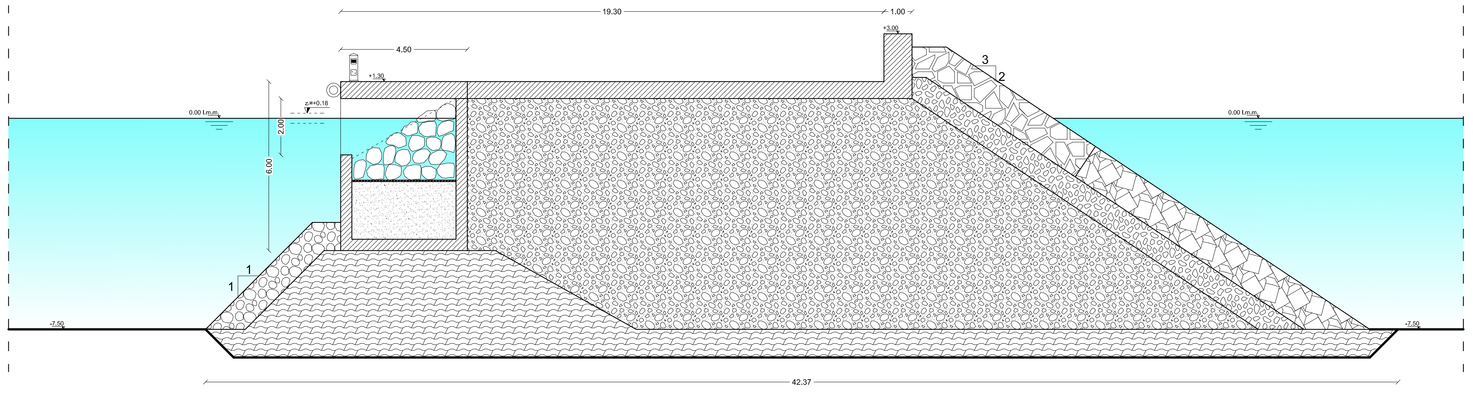

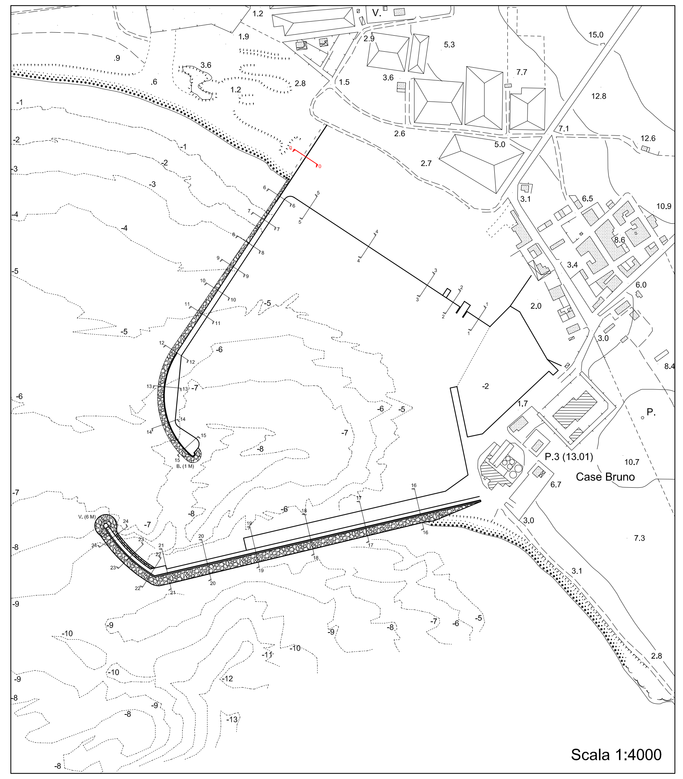

N°		ELEMENTO	MATERIALE	PESO Pezzatura Tipo	PESO Medio Pezz. IMPIEGATA
1		Bonifica	pietrame scapolo	da 5 a 50 kg	da 5 a 50 kg
2		Nucleo	misto cava I° Categoria	da 0.1 a 1000 kg	da 0.1 a 1000 kg
3		Filtro	massi naturali a spigoli vivi II° Categoria	da 1000 a 3000 kg	2000 kg
4		Mantellata interna	massi a spigoli vivi III° Categoria	da 3000 a 7000 kg	6000 kg
5		Mantellata esterna	massi a spigoli vivi IV° Categoria	oltre 7000 kg	9000 kg
6		Materiale artificiale	Antifer in cls	circa 12000 kg	12000 kg
7		Materiale artificiale	Cubi in cls	circa 7000 kg	7000 kg
8		Coronamento (C.A.)	cemento armato		
9		Colmata	misto cava I° Categoria	da 0.1 a 1000 kg	da 0.1 a 500 kg
10		Rinfianco	pietrame selezionato	da 5 a 50 kg	da 5 a 50 kg
11		Riempimento cassoncini	massi	da 300 a 600 kg	da 300 a 600 kg
12		Berma	massi a spigoli vivi	da 100 a 500 kg	da 100 a 500 kg

FIRME DELLE PARTI

Port - ONE

PORTO TURISTICO
IN
PORTOPALO DI CAPO PASSERO
SIRACUSA

Marina Capo Passero

VIETATA LA RIPRODUZIONE ANCHE PARZIALE - DIRITTI RISERVATI - FN Progettazioni s.r.l. - Siracusa - Italy

Tav. 5.3

OGGETTO: *Sezioni Costruttive Molo Sottoflutto*

SCALA: *1:100*

PROGETTISTI: *Ing. Francesco Nobile* *Arch. Giuseppe Rosano*

PROGETTO DEFINITIVO

AZIENDA CON SISTEMA DI GESTIONE QUALITA' UNI EN ISO 9001:2000 CERTIFICATO DA CERTIQUALITY

VISTO DIRETTORE TECNICO

FN PROGETTAZIONI
Società di Ingegneria a r.l.
Via Salvatore Chindemi, 17 - 96100 Siracusa tel. 0931-468107 -fax 0931483772 email: fnprogit@fnprogettazioni.com

Commessa n.	Anno	Prog.	Servizio	Oggetto
0 2 3 0 6	D P P	0 5	0 0	0 0 0 0

STATO DELLE REVISIONI

N°	Data	Descrizione della Revisione	Redige	Approva
0	06/06/08	Prima Emissione		