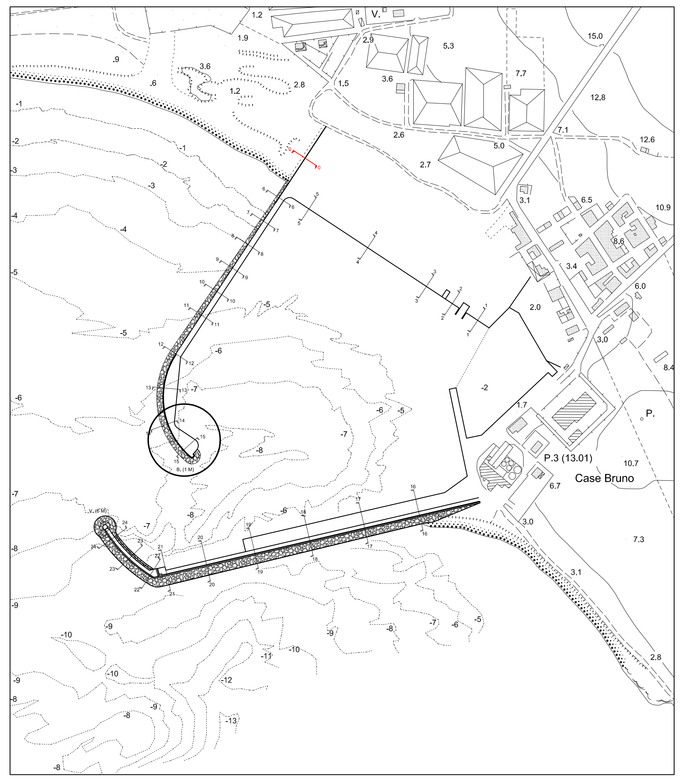

Scala 1:4000

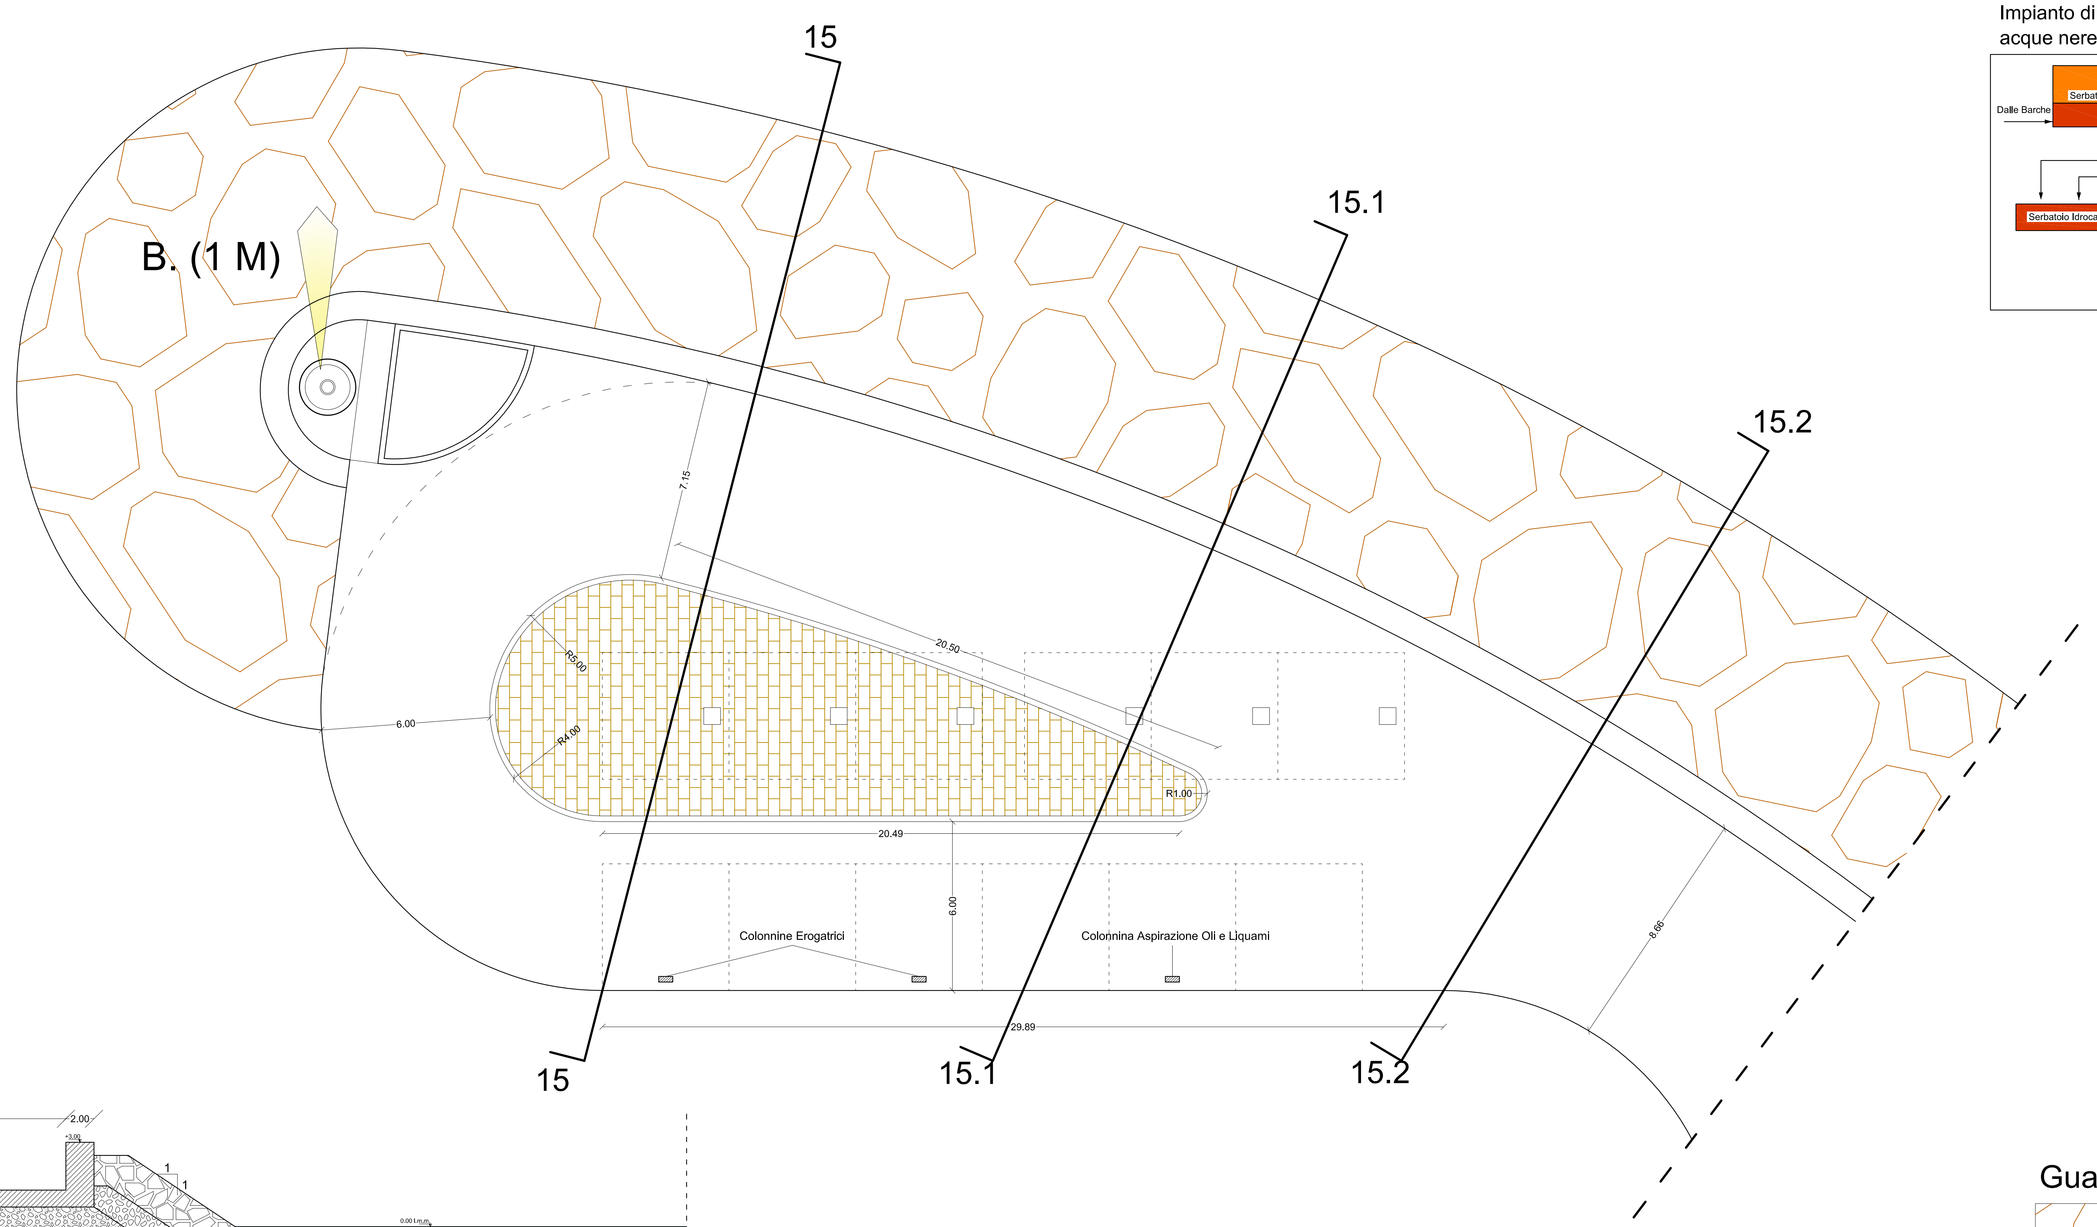

Impianto di Trattamento Acque oleose di Sentina e delle acque nere aspirate

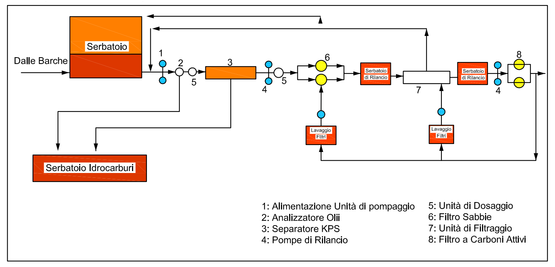

Impianto di Trattamento Acque Oleose

Colonnina di Aspirazione

Sezione 15.2-15.2

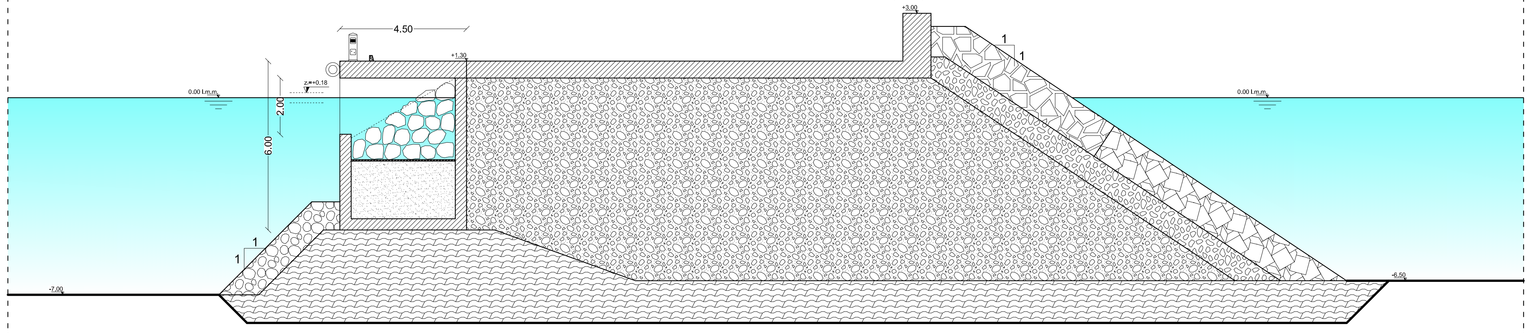

Sezione 15.1-15.1

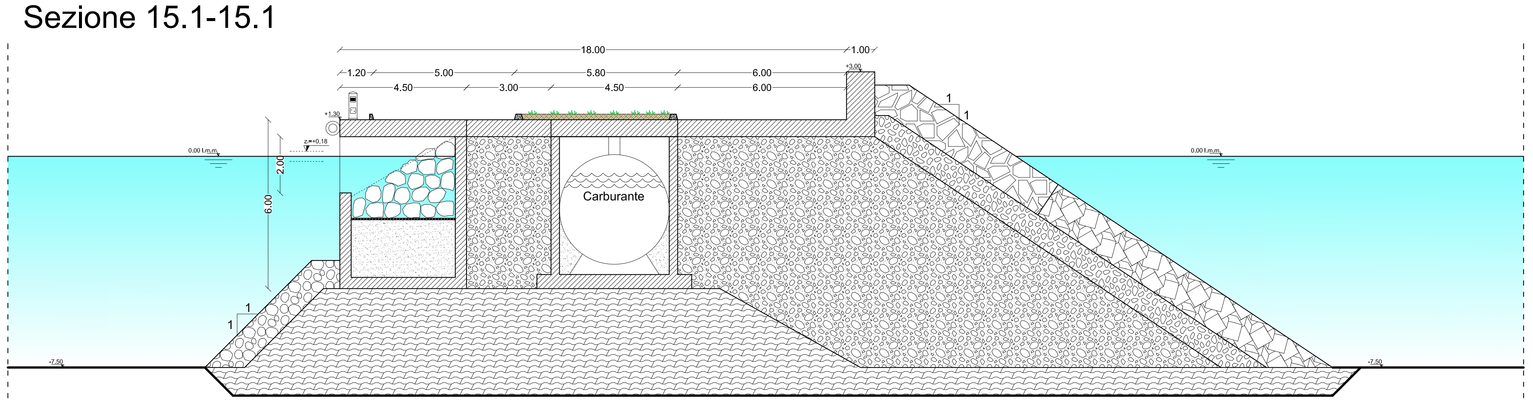

Sezione 15-15

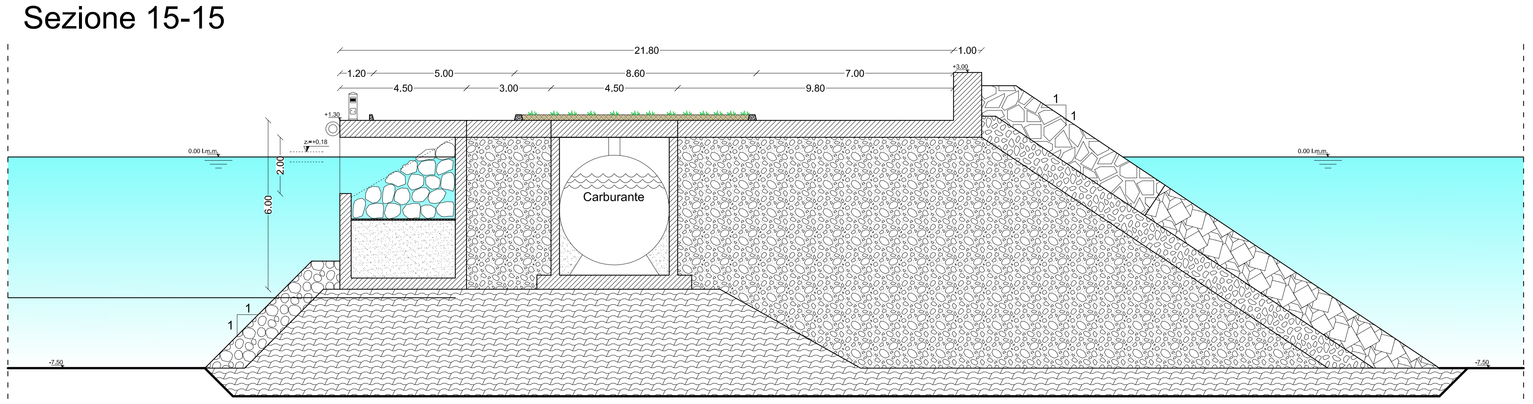

Particolare Vasca serbatoi Carburante

Pianta

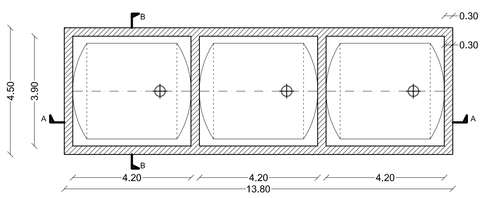

Sezione A-A

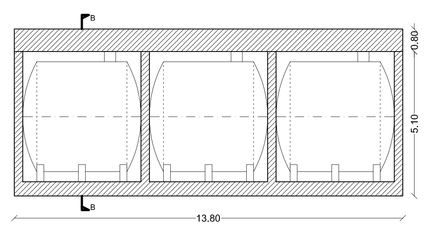

Sezione B-B

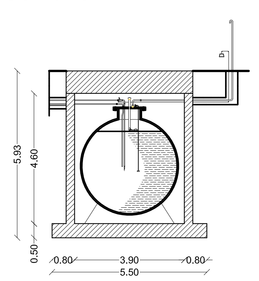

Particolare Costruttivo

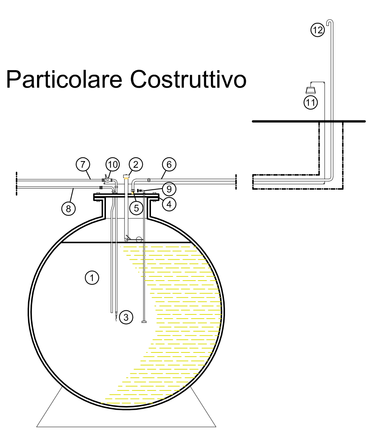

N°	ELEMENTO	MATERIALE	PESO Pezzatura Tipo	PESO Medio Pezz. IMPIEGATA
1	Bonifica	pietrame scapolo	da 5 a 50 kg	da 5 a 50 kg
2	Nucleo	misto cava I° Categoria	da 0,1 a 1000 kg	da 0,1 a 1000 kg
3	Filtro	massi naturali a spigoli vivi II° Categoria	da 1000 a 3000 kg	2000 kg
4	Mantellata interna	massi a spigoli vivi III° Categoria	da 3000 a 7000 kg	6000 kg
5	Mantellata esterna	massi a spigoli vivi IV° Categoria	oltre 7000 kg	9000 kg
6	Materiale artificiale	Antifer in cls	circa 12000 kg	12000 kg
7	Materiale artificiale	Cubi in cls	circa 7000 kg	7000 kg
8	Coronamento (C.A.)	cemento armato		
9	Colmata	misto cava I° Categoria	da 0,1 a 1000 kg	da 0,1 a 500 kg
10	Rinfianco	pietrame selezionato	da 5 a 50 kg	da 5 a 50 kg
11	Riempimento cassoncini	massi	da 300 a 600 kg	da 300 a 600 kg
12	Berma	massi a spigoli vivi	da 100 a 500 kg	da 100 a 500 kg

LEGENDA

1. SERBATOIO
2. TROPPOPIENO E CARICO
3. VALVOLA DI FONDO
4. GUARNIZIONE
5. GIUNTO A TRE PEZZI
6. TUBO DI SFIATO GASOLIO
7. TUBO DI MANDATA
8. TUBO DI RITORNO
9. TUBO INDICATORE DI LIVELLO
10. VALVOLA A CHIUSURA RAPIDA
11. MANOVRA VALVOLA CHIUSURA RAPIDA
12. SFIATO CON RETICELLA ANTIFIAMMA

Colonnina Erogatrice

Guardiola Bunkeraggio

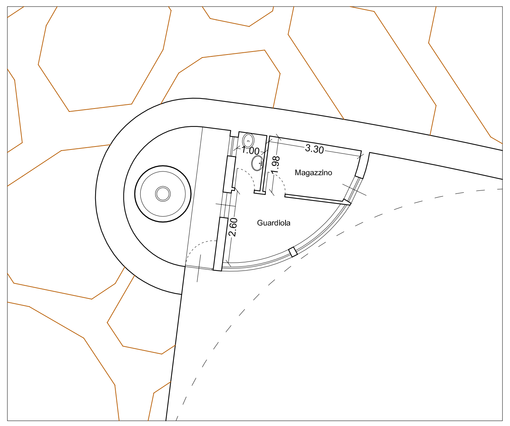

FIRME DELLE PARTI

Port-ONE

PORTO TURISTICO
IN
PORTOPALO DI CAPO PASSERO
SIRACUSA

Marina Capo Passero

VIETATA LA RIPRODUZIONE ANCHE PARZIALE - DIRITTI RISERVATI - FN Progettazioni s.r.l. - Siracusa - Italy

Tav 5.5

OGGETTO: *Planimetria e Sezioni Area di Bunkeraggio*

SCALA: *1:200*

PROGETTISTI

Ing. Francesco Nobile

Arch. Giuseppe Rosano

PROGETTO DEFINITIVO

AZIENDA CON SISTEMA DI GESTIONE QUALITA' UNI EN ISO 9001:2000 CERTIFICATO DA CERTIQUALITY

VISTO DIRETTORE TECNICO

FN PROGETTAZIONI
Società di Ingegneria a r.l.
Via Salvatore Chindemi, 17 - 96100 Siracusa tel. 0931468107 -fax 0931483772 email: fngroup@fngroupstudioni.com

Commessa N.	Anno	Prog.	Servizio	Oggetto
0 2 3 0 6	D	P	P	0 2 0 0 0 5 0 1

STATO DELLE REVISIONI

N°	Data	Descrizione	Redige	Approva
0	06-06-08	Prima Emissione		