SUPERF. PAVIM. / SUPERF. FINESTR.

ALLOGGI EQUIPAGGI	AMBIENTI in metri quadri	AREA FINESTRE	RAPPORTO
N° 01			
cucina – soggiorno	21.10/8=2.64	(4.10+1.00)*2.50=12.75	12.75 > 2.64
camera	16.30/8=2.04	(2.10*2.50)=5.25	5.25 > 2.04
bagno	3.60	aerazione forzata	
Dal N° 02 al 13			
cucina – soggiorno	16.06/8=2.00	(1.00*2.50)+	7.60 > 2.00
camera	16.30/8=2.04	(2.10*2.50)=5.25	5.25 > 2.04
bagno	4.21	aerazione forzata	
N° 14			
cucina – soggiorno	16.75/8=2.09	(1.75*1.50)=2.63	2.63 > 2.09
camera	12.00/8=1.50	(2.80*2.50)=7.00	7.00 > 1.50
bagno	3.60	aerazione forzata	
N° 15			
cucina – soggiorno	23.90/8=2.99	(3.40*1.50)=5.10	5.10 > 2.99
camera	16.65/8=2.08	(3.90*2.50)=9.75	9.75 > 2.08
bagno	4.25	aerazione forzata	

SUPERF. PAVIM. / SUPERF. FINESTR.

DESTINAZIONE	AMBIENTI in metri quadri	AREA FINESTRE	RAPPORTO
Locale comm. N° 01			
Esposizione e vendita	47.75/8=5.97	(7.40*3.00)=22.20	22.20 > 5.97
Deposito	24.95/8=3.12	(1.20*3.00)=3.60	3.60 > 3.12
bagno	2.85	aerazione forzata	
Loc. com. dal 02 all'11			
Esposizione e vendita	26.40/8=3.30	(4.40*3.00)=13.20	13.20 > 3.30
Deposito	12.70/8=1.59	(1.20*3.00)=3.60	3.60 > 1.59
bagno	2.85	aerazione forzata	
Locale comm. N° 12			
Esposizione e vendita	36.96/8=4.62	(4.40*3.00)=13.20	13.20 > 4.62
Deposito	12.90/8=1.61	(1.50*3.00)=4.50	4.50 > 1.61
bagno	2.85	aerazione forzata	
Servizi igienici N°13			
bagni	22.65	aerazione forzata	
Pronto Soccorso N°14			
Accoglienza	61.27/8=7.66	(3.00*3.00)=9.00	9.00 > 7.66
Medico	14.52/8=1.82	(1.50*3.00)=4.50	4.50 > 1.82
bagni	5.65	aerazione forzata	
Reception N° 15			
Accoglienza	17.15/8=2.14	(2.20*3.00)=6.60	6.60 > 2.14
bagno	5.65	aerazione forzata	

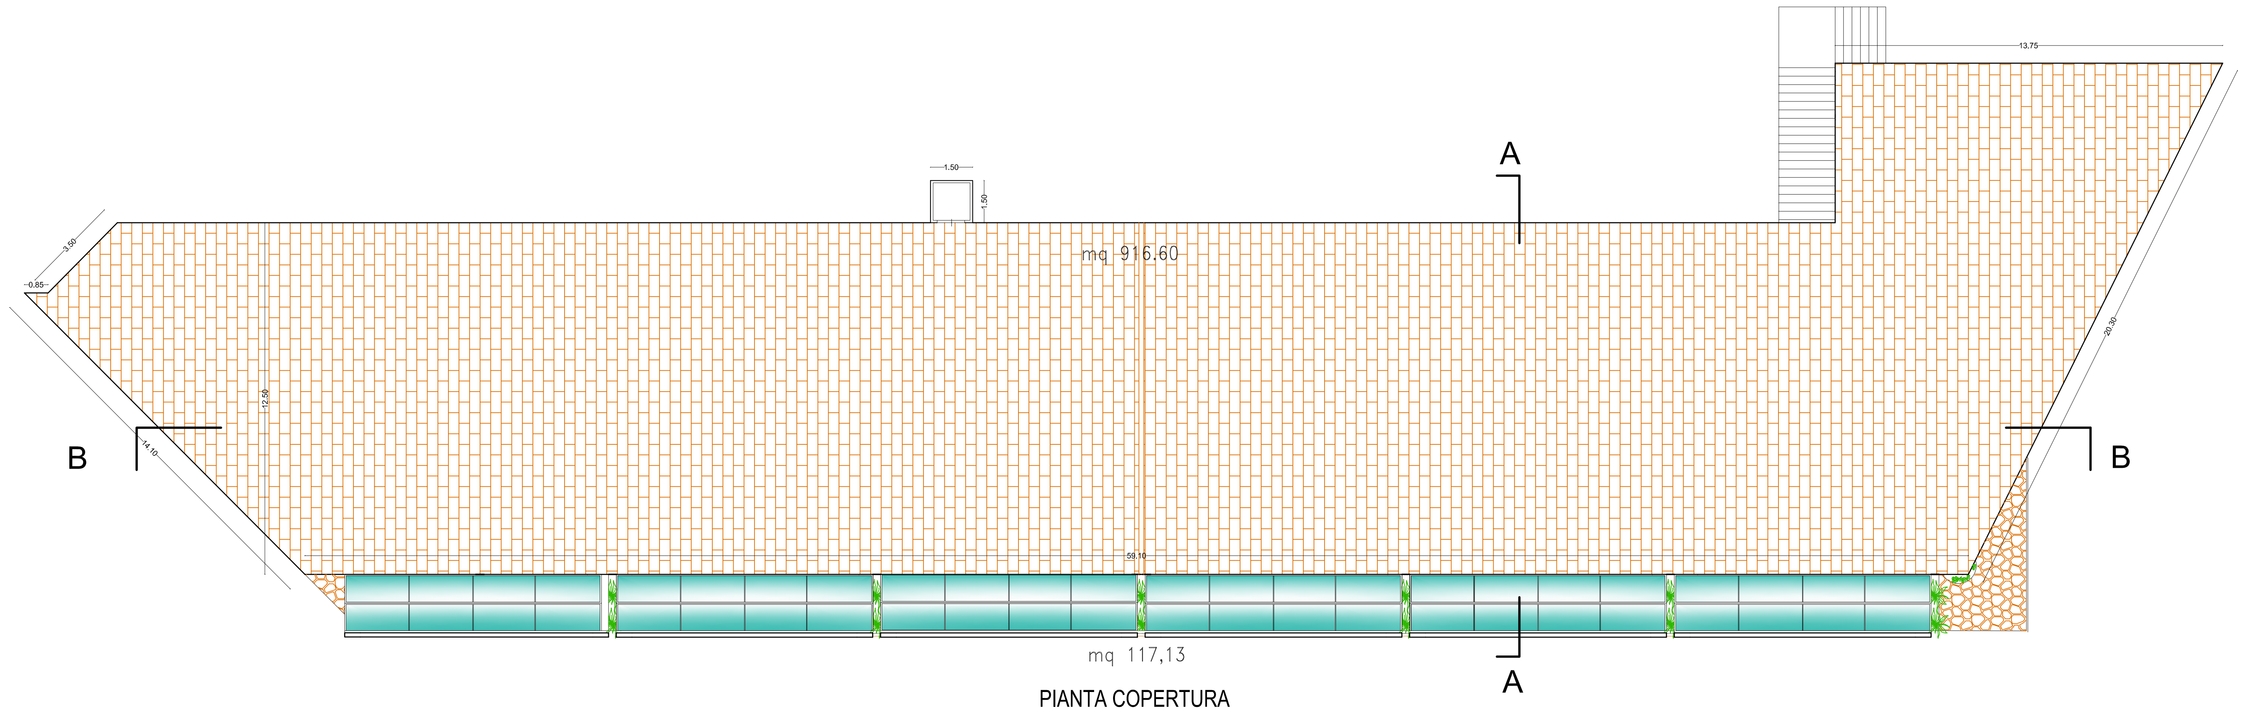

PIANTA COPERTURA

PIANTA PIANO PRIMO

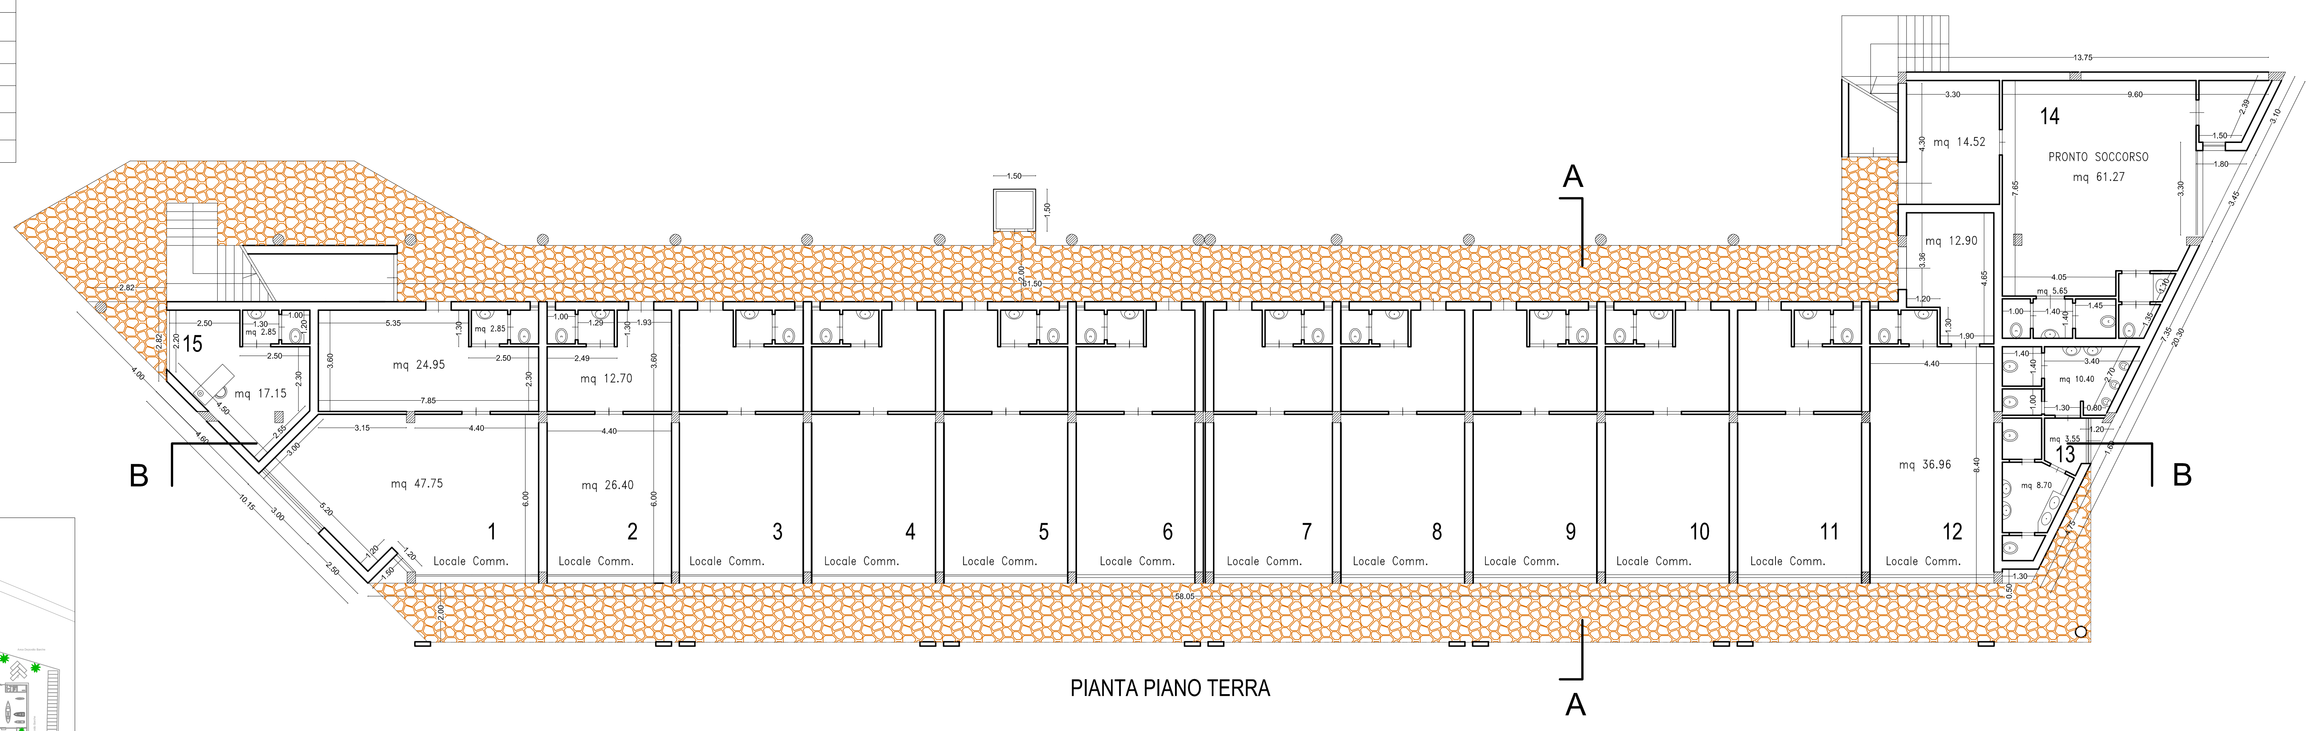

PIANTA PIANO TERRA

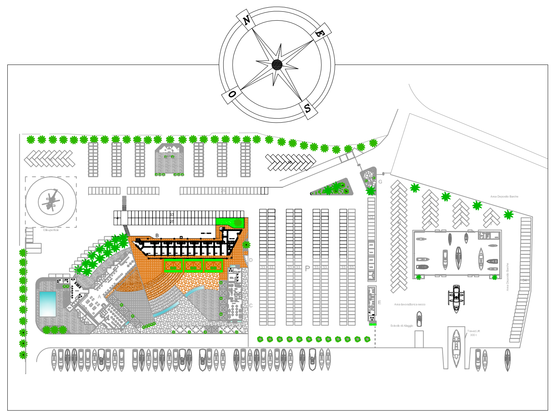

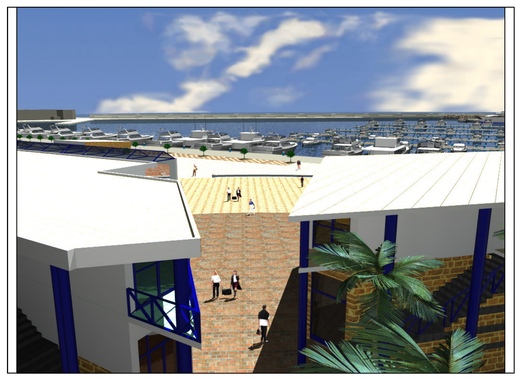

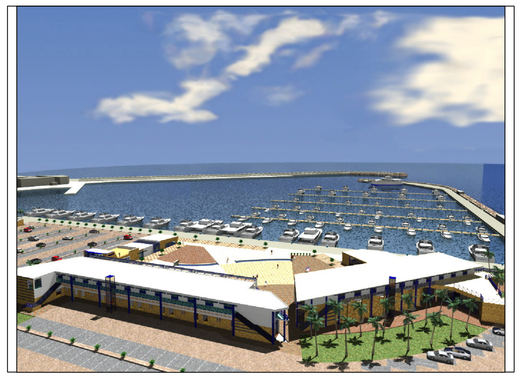

FIRME DELLE PARTI

Port-ONE

PORTO TURISTICO
IN
PORTOPALO DI CAPO PASSERO
SIRACUSA

Marina Capo Passero

VISTA LA RIPRODUZIONE ANCHE PARZIALE - DIRITTI RISERVATI - *FN Progettazioni s.r.l. - Siracusa - Italy*

OGGETTO: *Piante Edificio "B"*

SCALA: *1:100*

7.5

PROGETTISTI

Ing. Francesco Nobile

Arch. Giuseppe Rosano

PROGETTO DEFINITIVO

AZIENDA CON SISTEMA DI GESTIONE QUALITA' UNI E ISO 9001:2000 CERTIFICATO DA CERTIQUALITY

VISTO DIRETTORE TECNICO

FN PROGETTAZIONI
Società di Ingegneria a r.l.
Via Salvatore Chindemi, 17 - 96100 Siracusa tel. 0931.468107 -fax 0931.483772 email: fngroup@fngroupsrl.com

0 2 3 0 6 D P P 0 3 0 0 0 0 0 0 0

Commessa N. | Anno | Prog. | Servizio | Oggetto

STATO DELLE REVISIONI

N°	Data	Descrizione	Redige	Approva
0	06-06-08	Prima Emissione		