




Prospetto Nord-Est

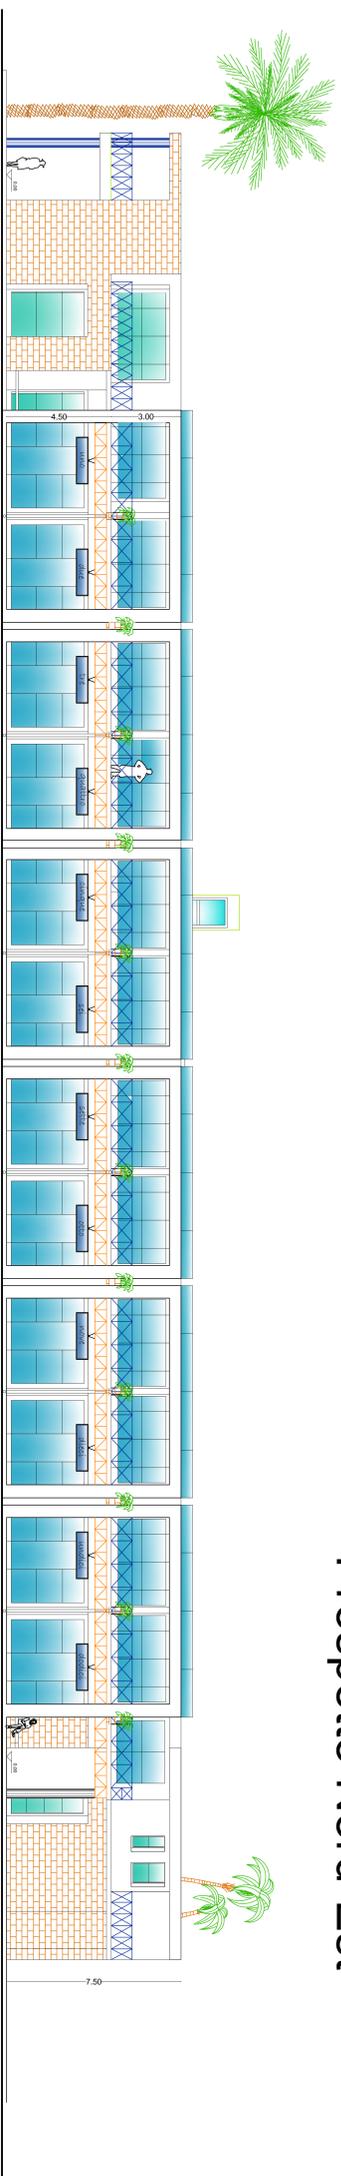

Prospetto Sud-Ovest

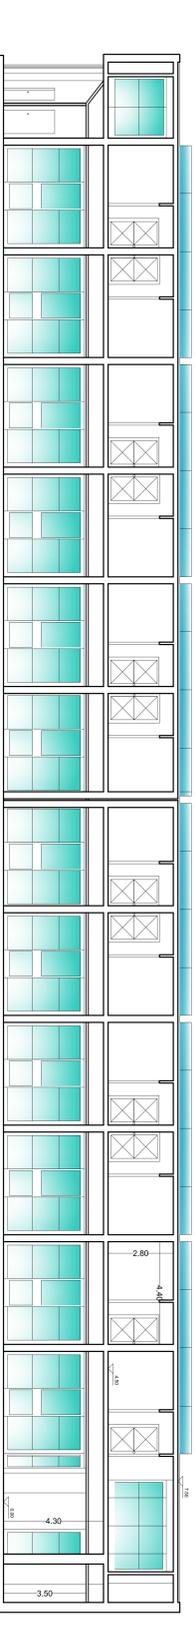

Sezione B - B

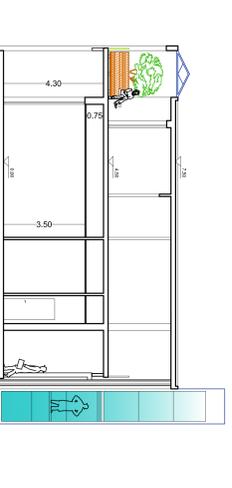

Sezione A - A



**Port-ONE**  
PORTO TURISTICO  
IN  
PORTOPALO DI CAPO PASSERO  
SIRACUSA

**Marina Capo Passero**  
Progettati e Scelti Edificati da  
Ing. Francesco Nobile Arch. Giuseppe Romano

**7.6**  
PROGETTO DEFINITIVO

**FN PROGETTAZIONI**  
Società di Ingegneria s.r.l.

PROGETTO DEFINITIVO

0	1	2	
---	---	---	---	---	---	---	---	---	---	----	----	-----