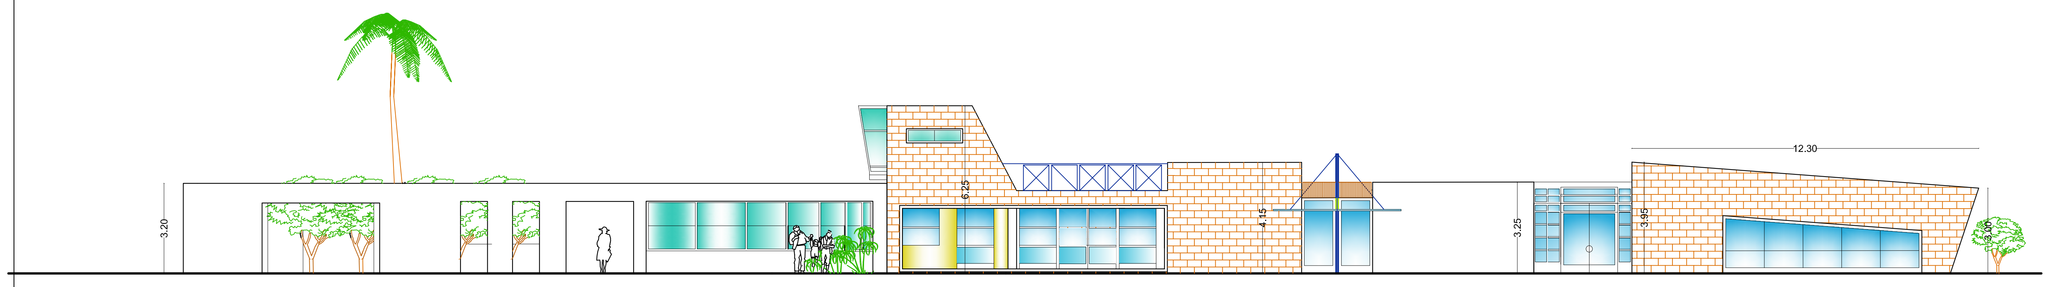

PROSPETTO NORD - OVEST

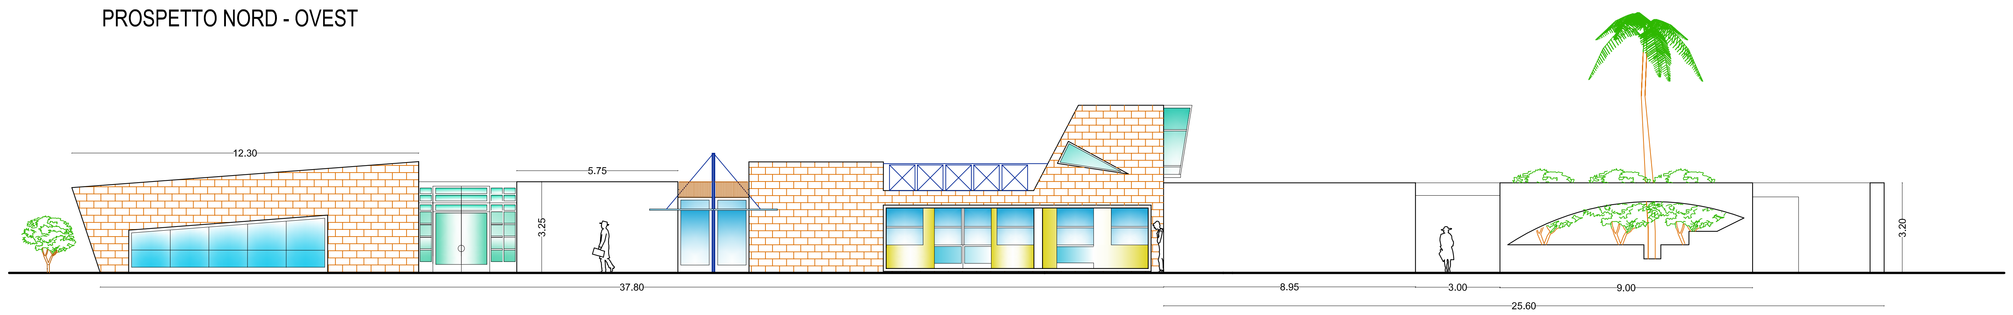

PROSPETTO SUD - EST

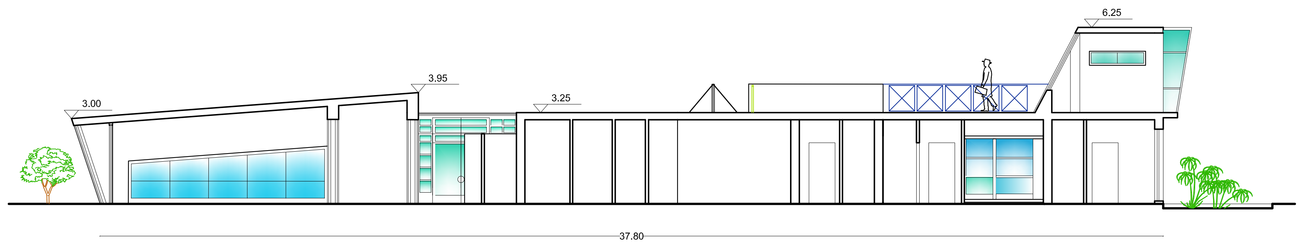

SEZIONE A - A

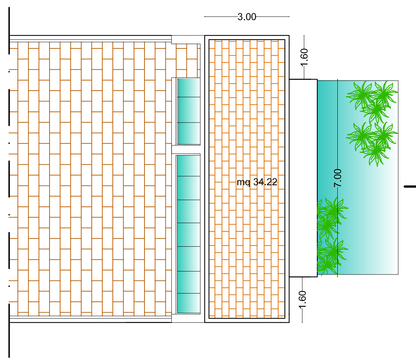

COPERTURA SALA CONTROLLO

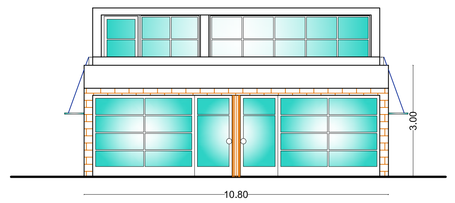

PROSPETTO SUD - OVEST

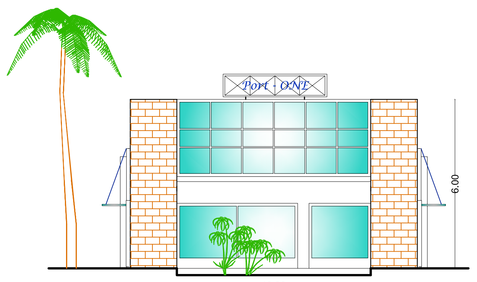

PROSPETTO NORD - EST

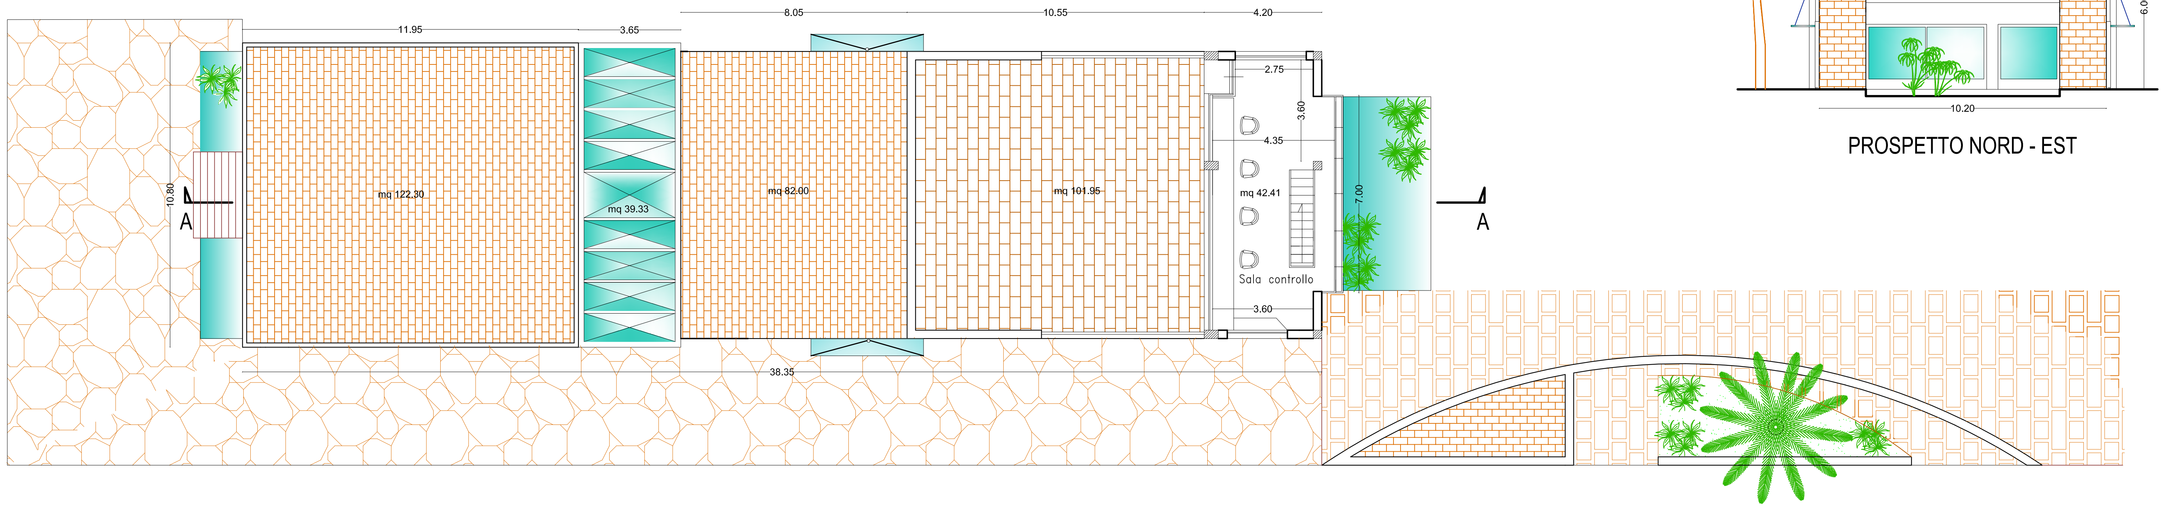

PIANTA PIANO PRIMO

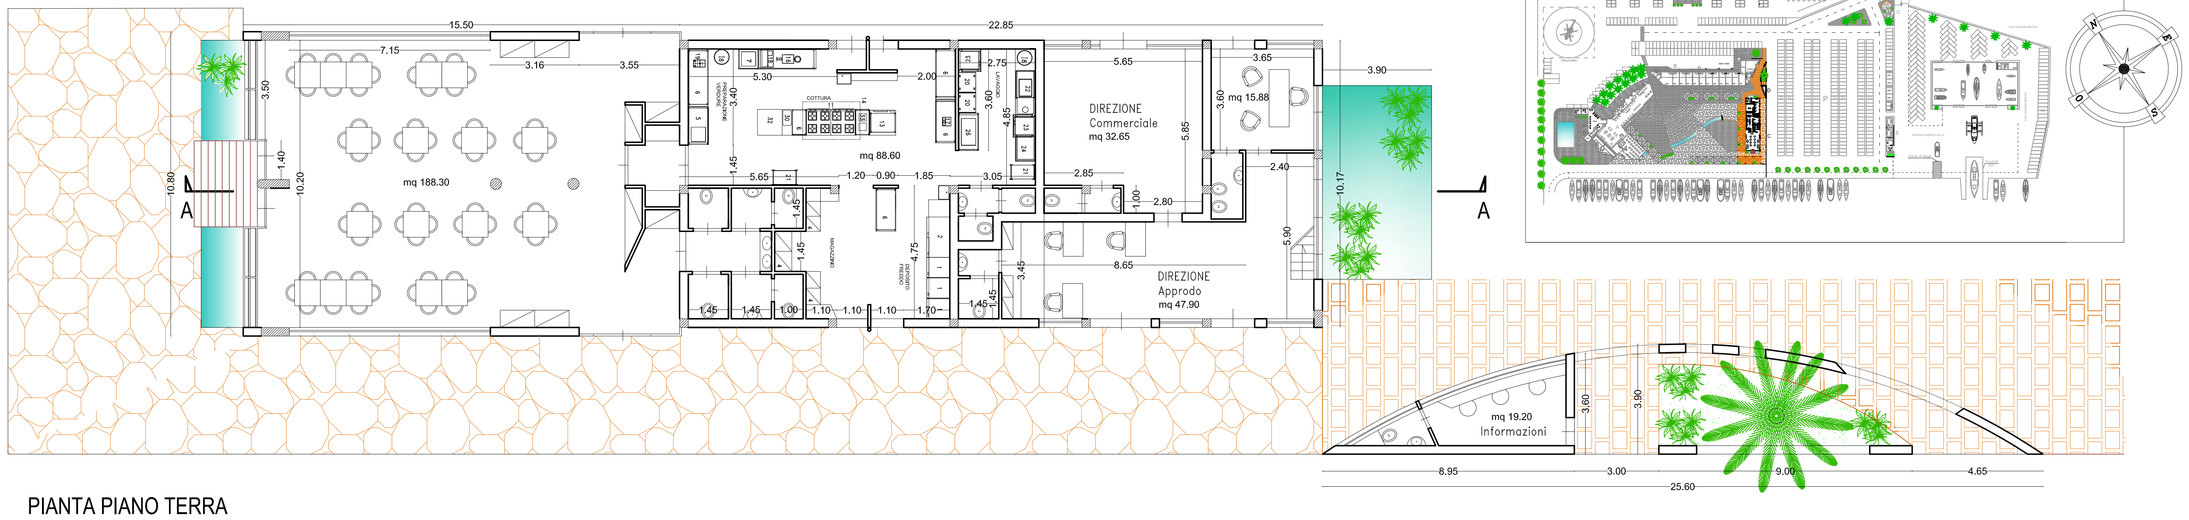

PIANTA PIANO TERRA

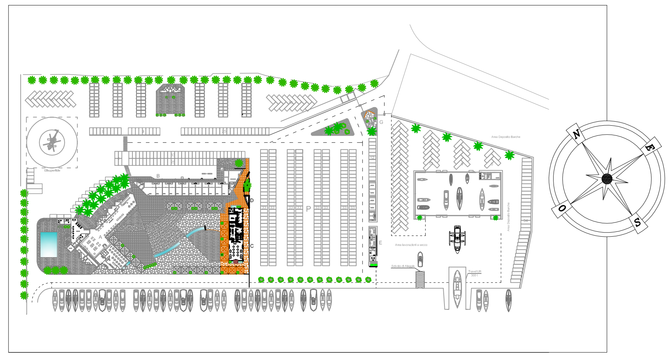

LEGENDA ATTREZZATURE RISTORANTE

N.	ATTREZZATURA	Q.TÀ	DENOMINAZIONE TECNICA	POTENZA E VOLTAGGIO CADAUNO
1	FRIGO	3	Dim. cm. 80x70 h. 200 cm.	kw 0,20 220 mono
2	FRIGO	1	Dim. cm. 80x140 h. 200	kw 0,34 220 mono
4	ARMADI E SCAFFALI	3	Dim. varie h. 180	
5	LAVELLO	1	Dim. 70x130 h. 85	
6	TAVOLO	6	Dim. varie h. 85	
7	LAVELLO	1	Dim. 70x70 h. 85	
8	PATTUMIERA	2	70 LT a pedale	
11	CUCINA	2	Dim. 90x85 h. 85	kw 19 380 pentapolare
13	FORNO+BASAMENTO	1	Dim. 90x87 h. 158	kw 18,3 380 pentapolare
14	CAPPA	1	Dim.260x110 h. 50	portata 4000 mch.
16	TRITACARNE	1	Dim. cm. 30x60 h. 50	kw 0,7 380 pentapolare
17	BILANCIA DA TAVOLO	1		
18	AFFETTATRICE	1	Dim. cm. 61x82 h.78	kw 0,3 380 pentapolare
19	TAGLIAVERDURE	1	Dim. cm. 30x55 h. 55	kw 0,5 380 pentapolare
20	CARRELLO PORTA VASSOI	3	Dim. cm. 80x60 h. 155	
21	CARRELLO	1	Dim. cm. 59x89 h. 93	
22	TAVOLO CON VASCA	1	Dim. cm. 70x160 h. 85	
23	LAVASTOVIGLIE	2	Dim. cm. 67x67 h. 140	kw 12,9 380 pentapolare
24	TAVOLO USCITA	1	Dim. cm.100x60 h. 85	
26	LAVELLO	1	Dim. 70x130 h. 85	
30	FRIGGITRICE	1	Dim. 75x35 h. 85	kw 13,5 380 pentapolare
32	SCALDAPIATTI	1	Dim. 98x48 h. 90 cm.	kw 1,4 220 mono
33	PIASTRA ARROSTI	1	Dim. 54x86 cm.	kw 1200 220 mono

SUPERF. PAVIM. / SUPERF. FINESTR.

RISTORANTE	AMBIENTI in metri quadri	AREA FINESTRE	RAPPORTO
Sala Ristorante	188.33/8=23.54	(2*3.55*3.25)+ (2*7.15*1.70)+ (2*4.90*2.70)=73.83	73,83 > 23.54
Servizi igienici		aerazione forzata	
Cucina	88.60/8=11.07	4*(1.20*2.50)=12.00	12.00 > 11.07
DIREZ. COMMERC.			
ambiente unico	32.65/8=4.08	(1.60*2.50)+ (3.70*1.50)= 9.55	9.55 > 4.08
Servizi igienici		aerazione forzata	
DIREZIONE PORTO			
uffici	47.90/8=5.99	(8.00*2.50)+3* *(1.50*1.50)= 26.75	26.75 > 5.99
direzione	15.88/8=1.99	(3.85*2.50)= 9.62	9.62 > 1.99
Sala Controllo	42.41/8=5.30	(7.00*2.50)+ (9.30*1.50)= 31.45	31.45 > 5.30
informazioni	19.20/8=2.40	(9.00*1.20)= 10.80	10.80 > 2.40

FIRME DELLE PARTI

Port-ONE

PORTO TURISTICO
IN
PORTOPALO DI CAPO PASSERO
SIRACUSA

Marina Capo Passero

VIETATA LA RIPRODUZIONE ANCHE PARZIALE - DIRITTI RISERVATI - *FN Progettazioni s.r.l. - Siracusa - Italy*

7.7

OGGETTO
Piante, Prospetti e Sezioni Edifici "C" e "D"

SCALA
1:100

PROGETTISTI
Ing. Francesco Nobile
Arch. Giuseppe Rosano

PROGETTO DEFINITIVO

AZIENDA CON SISTEMA DI GESTIONE QUALITA' UNI EN ISO 9001:2000 CERTIFICATO DA CERTIQUALITY

FN PROGETTAZIONI *Società di Ingegneria a r.l.*

Via Salvatore Chindemi, 17 - 96100 Siracusa tel. 0931.468187 - fax 0931.483772 email: fnprogettazioni@tin.it

VISTO DIRETTORE TECNICO

0	2	3	0	6	D	P	0	3	0	1	0	4	0	0
Commessa N.			Anno		Prog.		Servizio			Oggetto				

STATO DELLE REVISIONI

N°	Data	Descrizione	Redige	Approva
0	06-06-08	Prima Emissione		