CORPO "E"

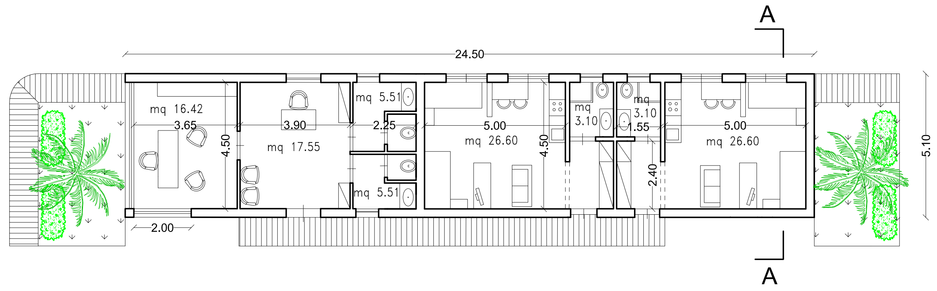

Pianta

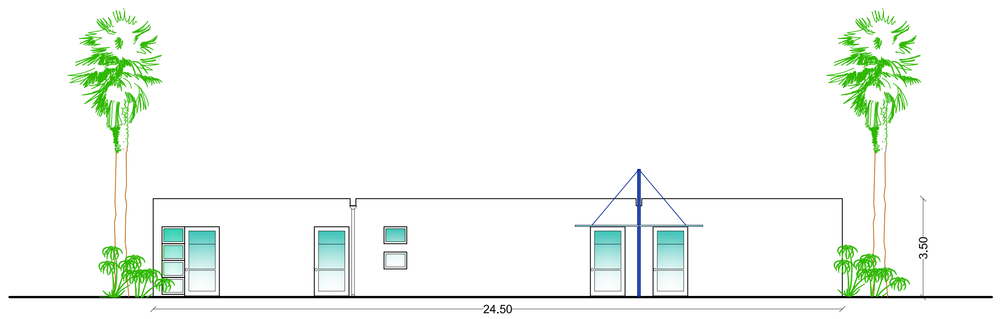

Prospetto Sud-Est

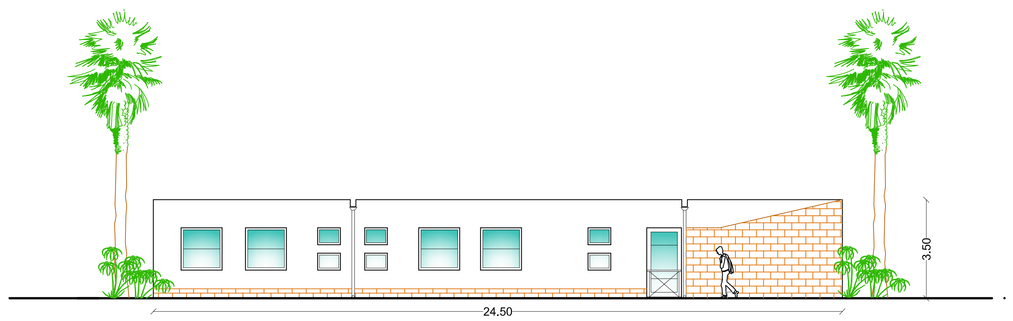

Prospetto Nord-Ovest

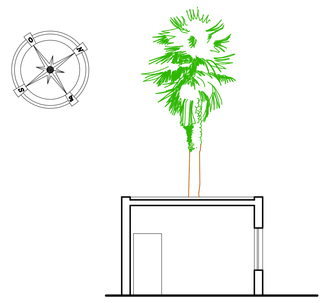

Sezione A - A

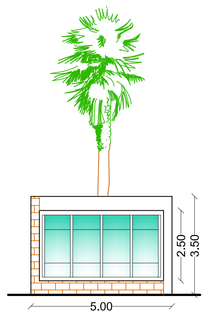

Prospetto Sud-Ovest

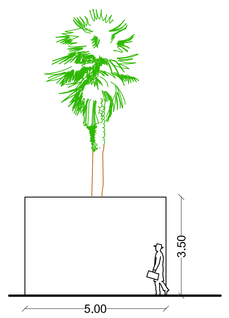

Prospetto Nord-Est

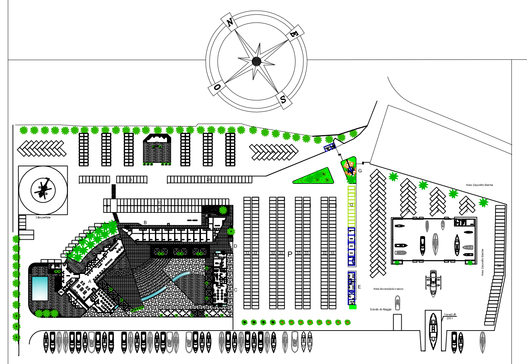

SUPERF. PAVIM. / SUPERF. FINESTR.			
DIREZ. RIMESSAGGIO	AMBIENTI in metri quadri	AREA FINESTRE	RAPPORTO
Ufficio Responsabile	16.42/8=2.05	(2.00*1.50)+ (4.50*2.50)=14.25	14.25 > 2.05
Segreteria	17.55/8=2.19	(1.20*1.50)+ (1.20*2.50)=4.80	4.80 > 2.19
Servizi igienici		aerazione forzata	
Foresteria tecnici e/o Operai specializzati			
monolocale	26.60/8=3.32	2*(1.45*1.50)+ (1.20*2.50)= 7.35	7.35 > 3.32
Servizi igienici		aerazione forzata	

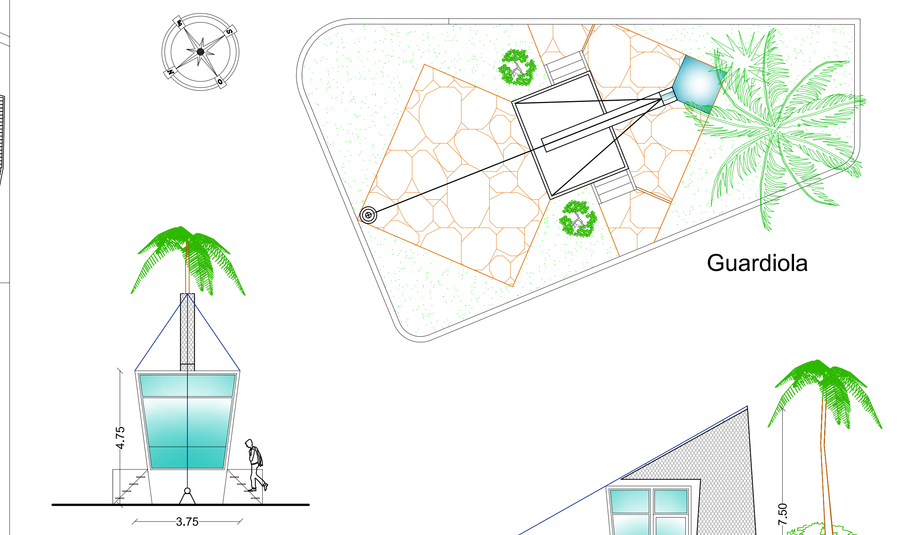

Prospetto Nord

Guardiola

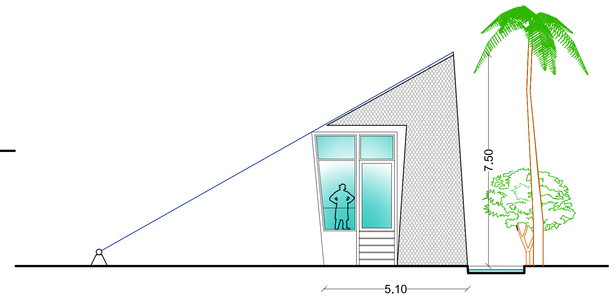

Prospetto Ovest

CORPO "G"

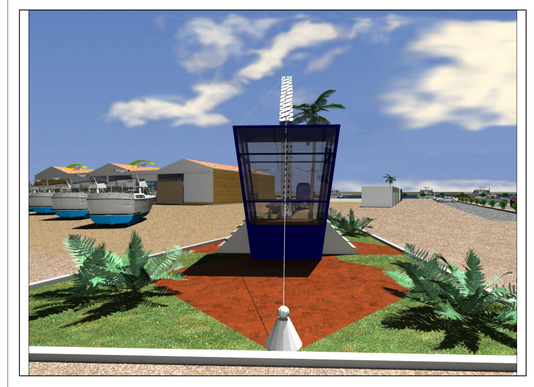

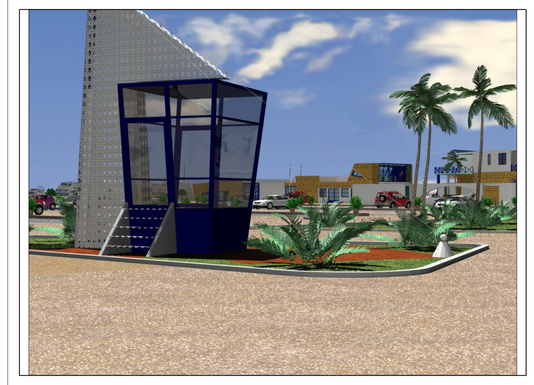

CORPO "F"

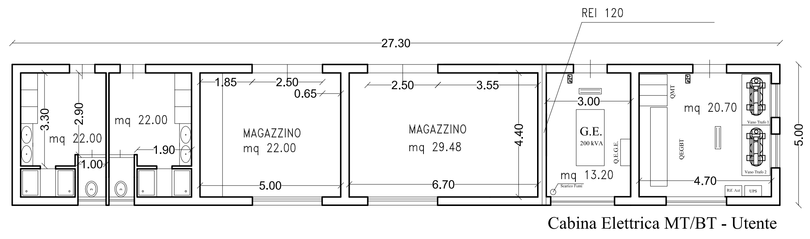

Cabina Elettrica MT/BT - Utente

Pianta

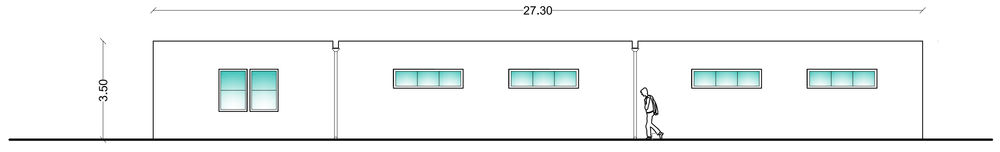

Prospetto Sud-Est

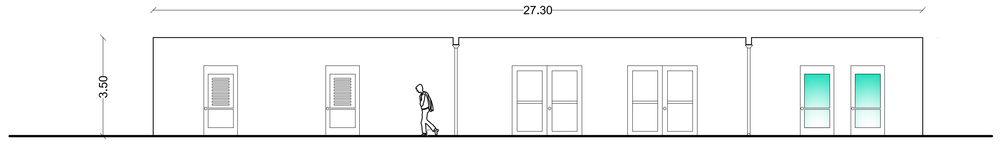

Prospetto Nord-Ovest

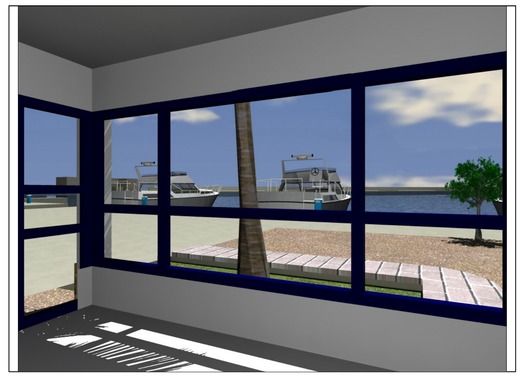

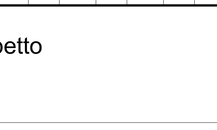

Pianta Cabina ENEL

CORPO "H"

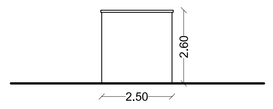

Prospetto laterale

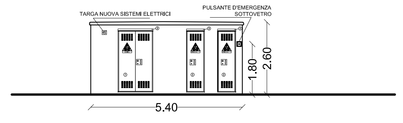

Prospetto Enel e Utente

CORPO "I"

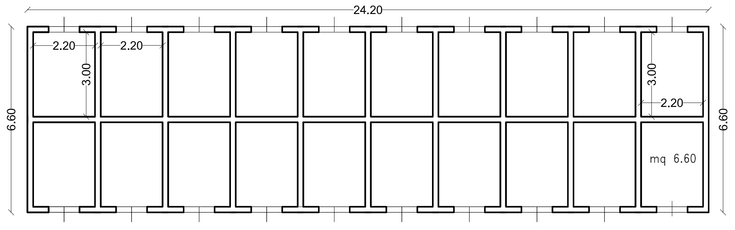

Pianta Box

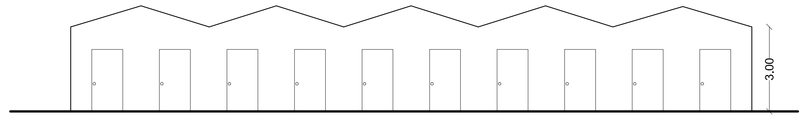

Prospetto

FIRME DELLE PARTI

Port-ONE

PORTO TURISTICO
IN
PORTOPALO DI CAPO PASSERO
SIRACUSA

Marina Capo Passero

VIETATA LA RIPRODUZIONE ANCHE PARZIALE - DIRITTI RISERVATI - FN Progettazioni s.r.l. - Siracusa - Italy

7.8

OGGETTO: *Corpi E - F - G - H - I*

SCALA: *1:100*

PROGETTISTI

Ing. Francesco Nobile — *Arch. Giuseppe Rosano*

PROGETTO DEFINITIVO

AZIENDA CON SISTEMA DI GESTIONE QUALITA' UNI EN ISO 9001:2000 CERTIFICATO DA CERTIQUALITY

VISTO DIRETTORE TECNICO

FN PROGETTAZIONI
Società di Ingegneria a r.l.
Via Salvatore Chindemi, 17 - 96100 Siracusa tel. 0931468107 - fax 0931483772 email: fngroup@fngroupprogettazioni.com

0 2 3 0 6 D P P 0 3 0 0 0 4 0 0

Commessa N. | Anno | Prog. | Servizio | Oggetto

STATO DELLE REVISIONI

N°	Data	Descrizione	Redige	Approva
0	06-06-06	Prima Emissione		