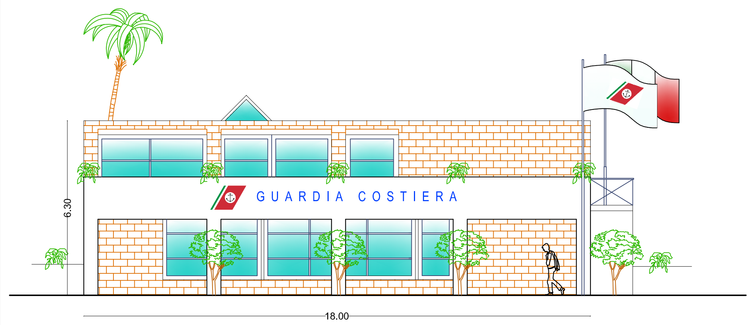

PROSPETTO SUD-OVEST

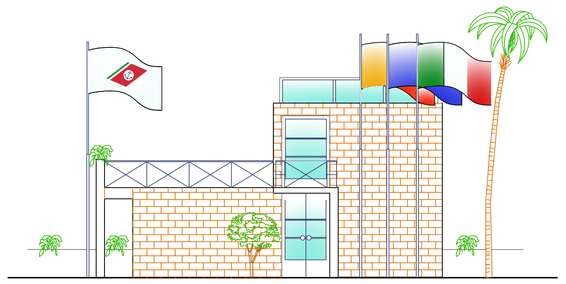

PROSPETTO SUD-EST

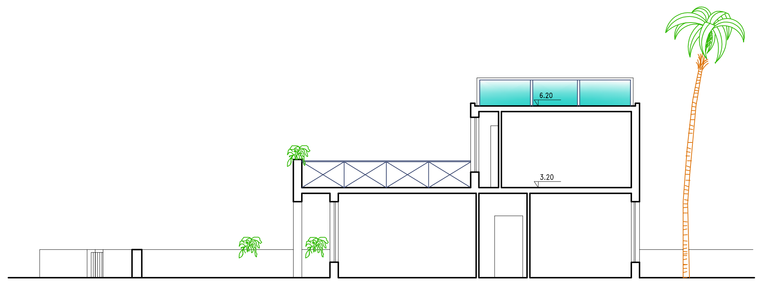

SEZIONE A - A

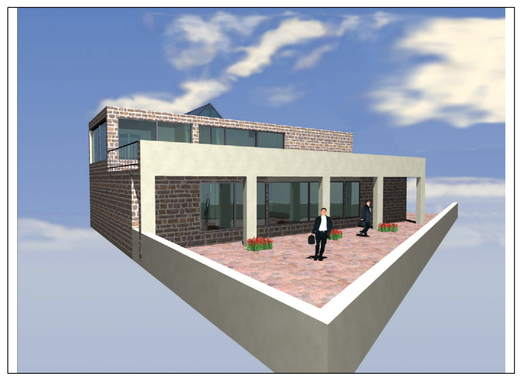

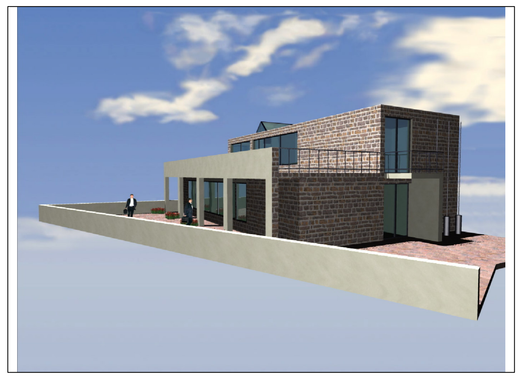

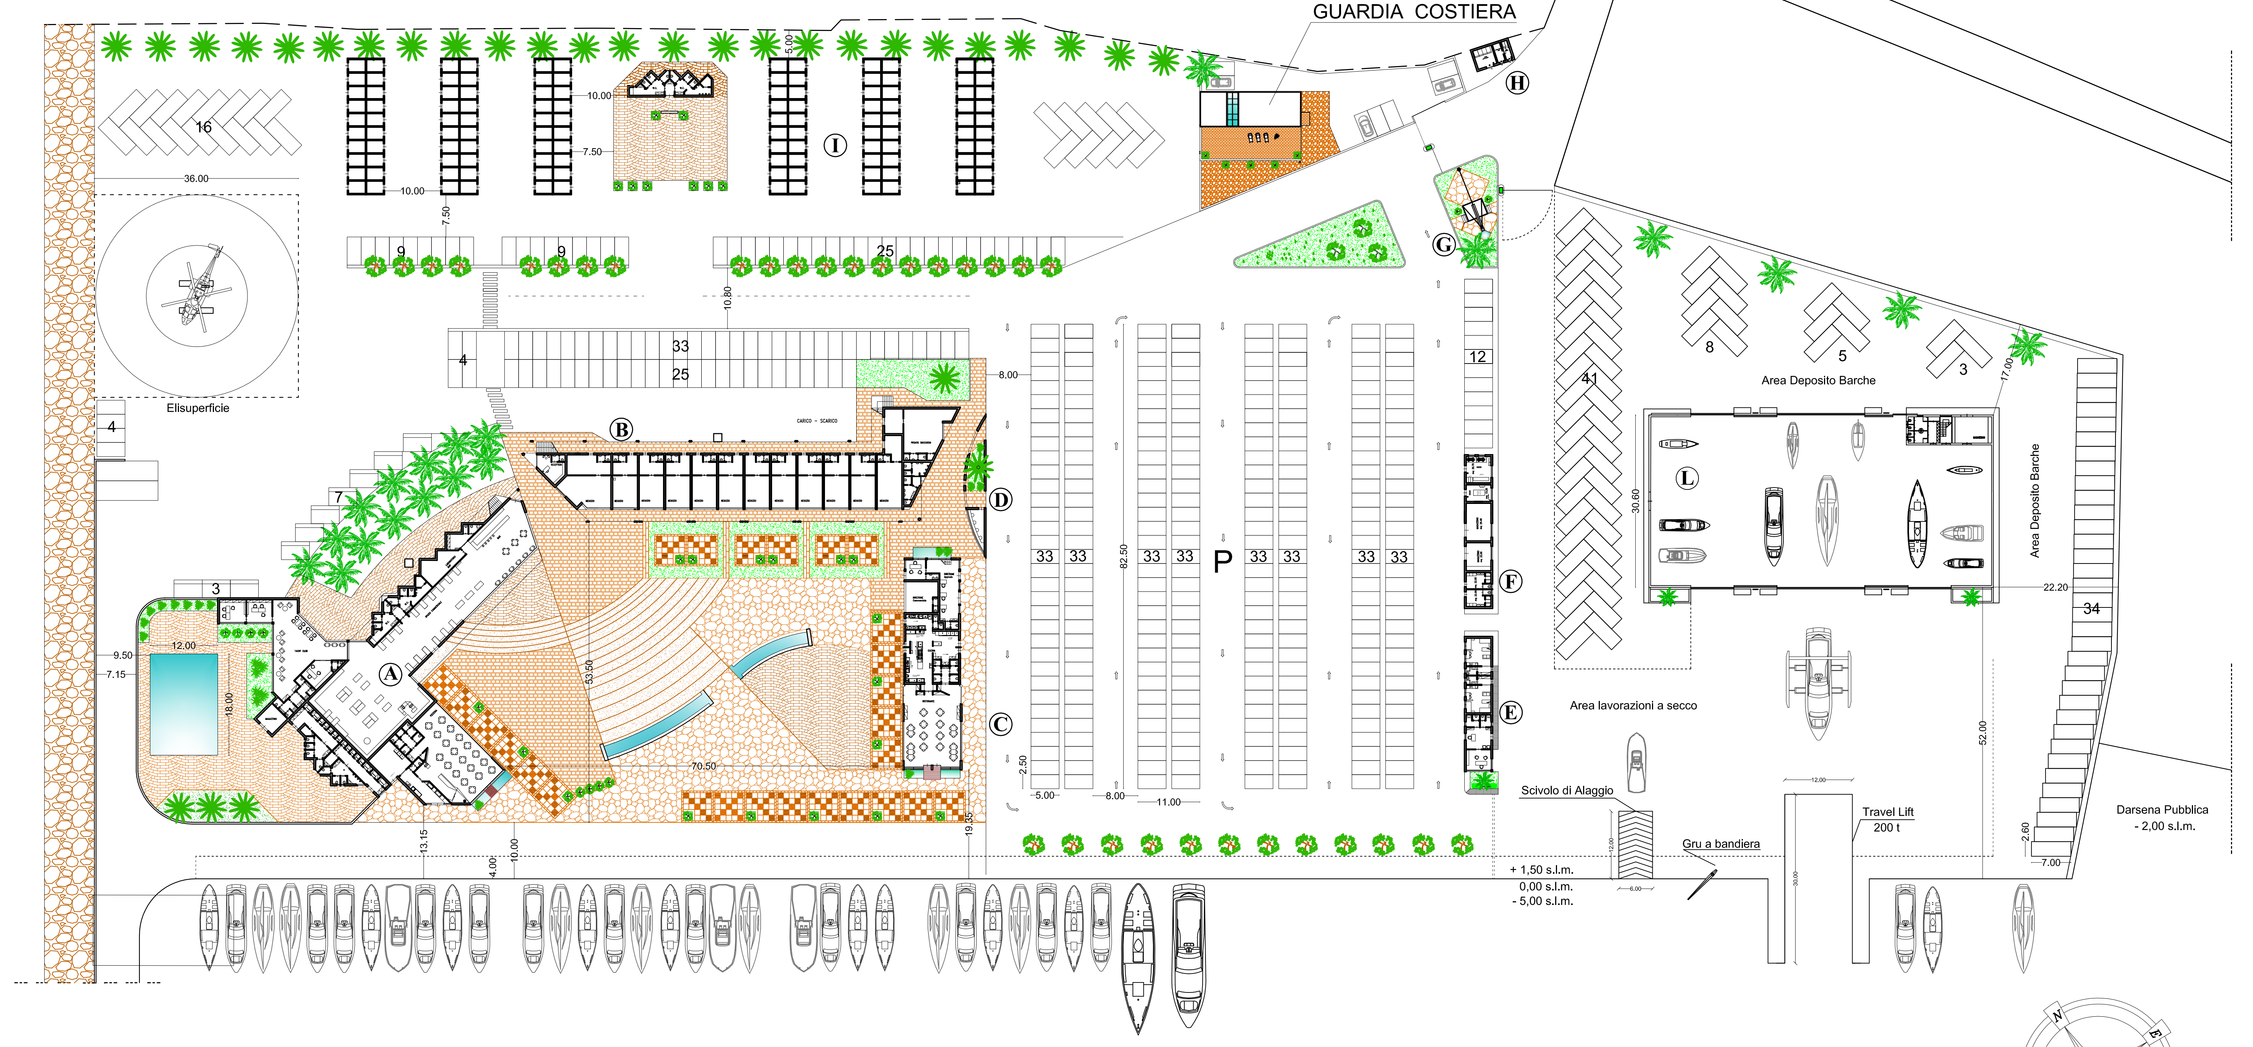

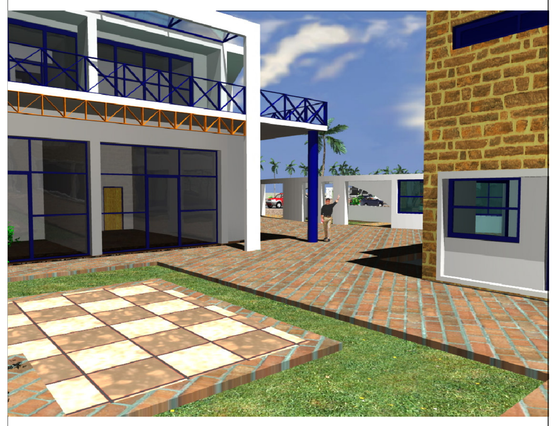

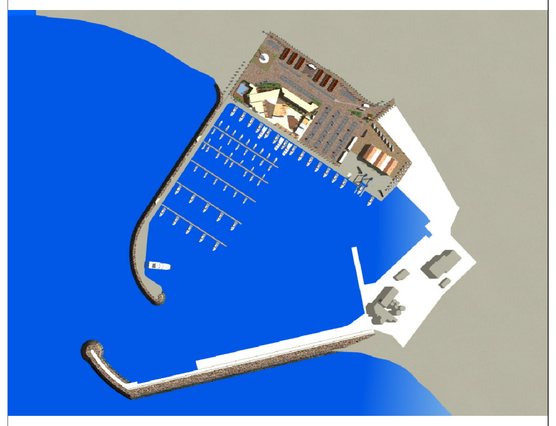

PIANO TERRA

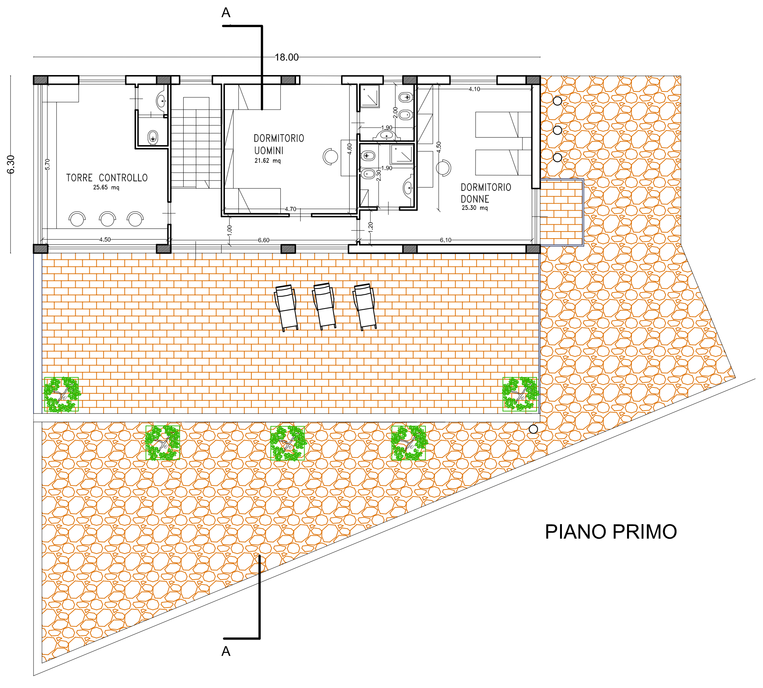

PIANO PRIMO

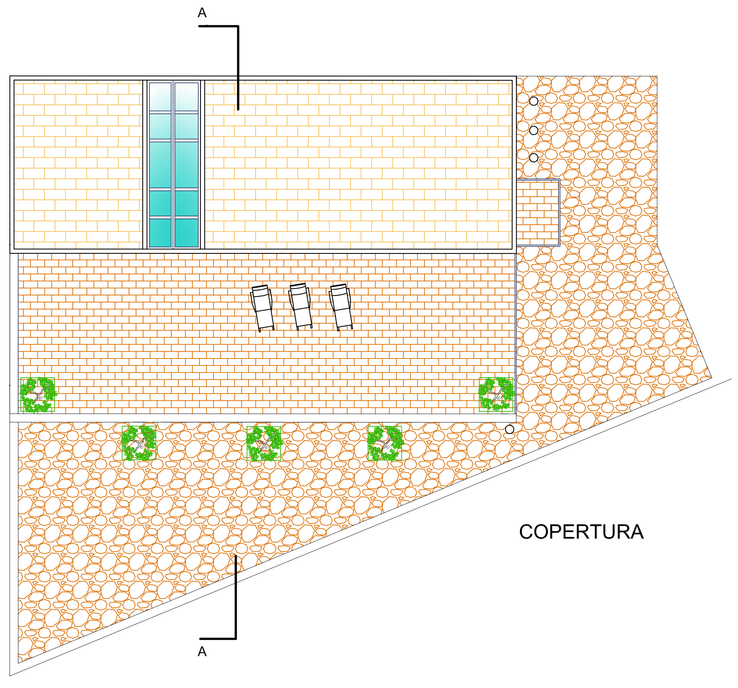

COPERTURA

FIRME DELLE PARTI

Port-ONE

PORTO TURISTICO
IN
PORTOPALO DI CAPO PASSERO
SIRACUSA

Marina Capo Passero

VIETATA LA RIPRODUZIONE ANCHE PARZIALE - DIRITTI RISERVATI - FN Progettazioni s.r.l. - Siracusa - Italy

7.11	OGGETTO: *Planimetria generale Opere a terra Particolare - edificio Guardia Costiera*	SCALA: *1:500 1:100*

PROGETTISTI

Ing. Francesco Nobile — *Arch. Giuseppe Rosano*

PROGETTO DEFINITIVO

AZIENDA CON SISTEMA DI GESTIONE QUALITA' UNI EN ISO 9001:2000 CERTIFICATO DA CERTIQUALITY

VISTO DIRETTORE TECNICO

FN PROGETTAZIONI
Società di Ingegneria a r.l.
Via Salvatore Chindemi, 17 - 96100 Siracusa tel. 0931468107 - fax 0931483772 email: fnprogettazioni.com

0 2 3 0 6	D P P	0 2	0 0 0 0 0 0 0
Commessa N.	Anno	Prog.	Servizio	Oggetto

STATO DELLE REVISIONI

N°	Data	Descrizione della Revisione	Redige	Approva
0	06-06-08	Prima Emissione		