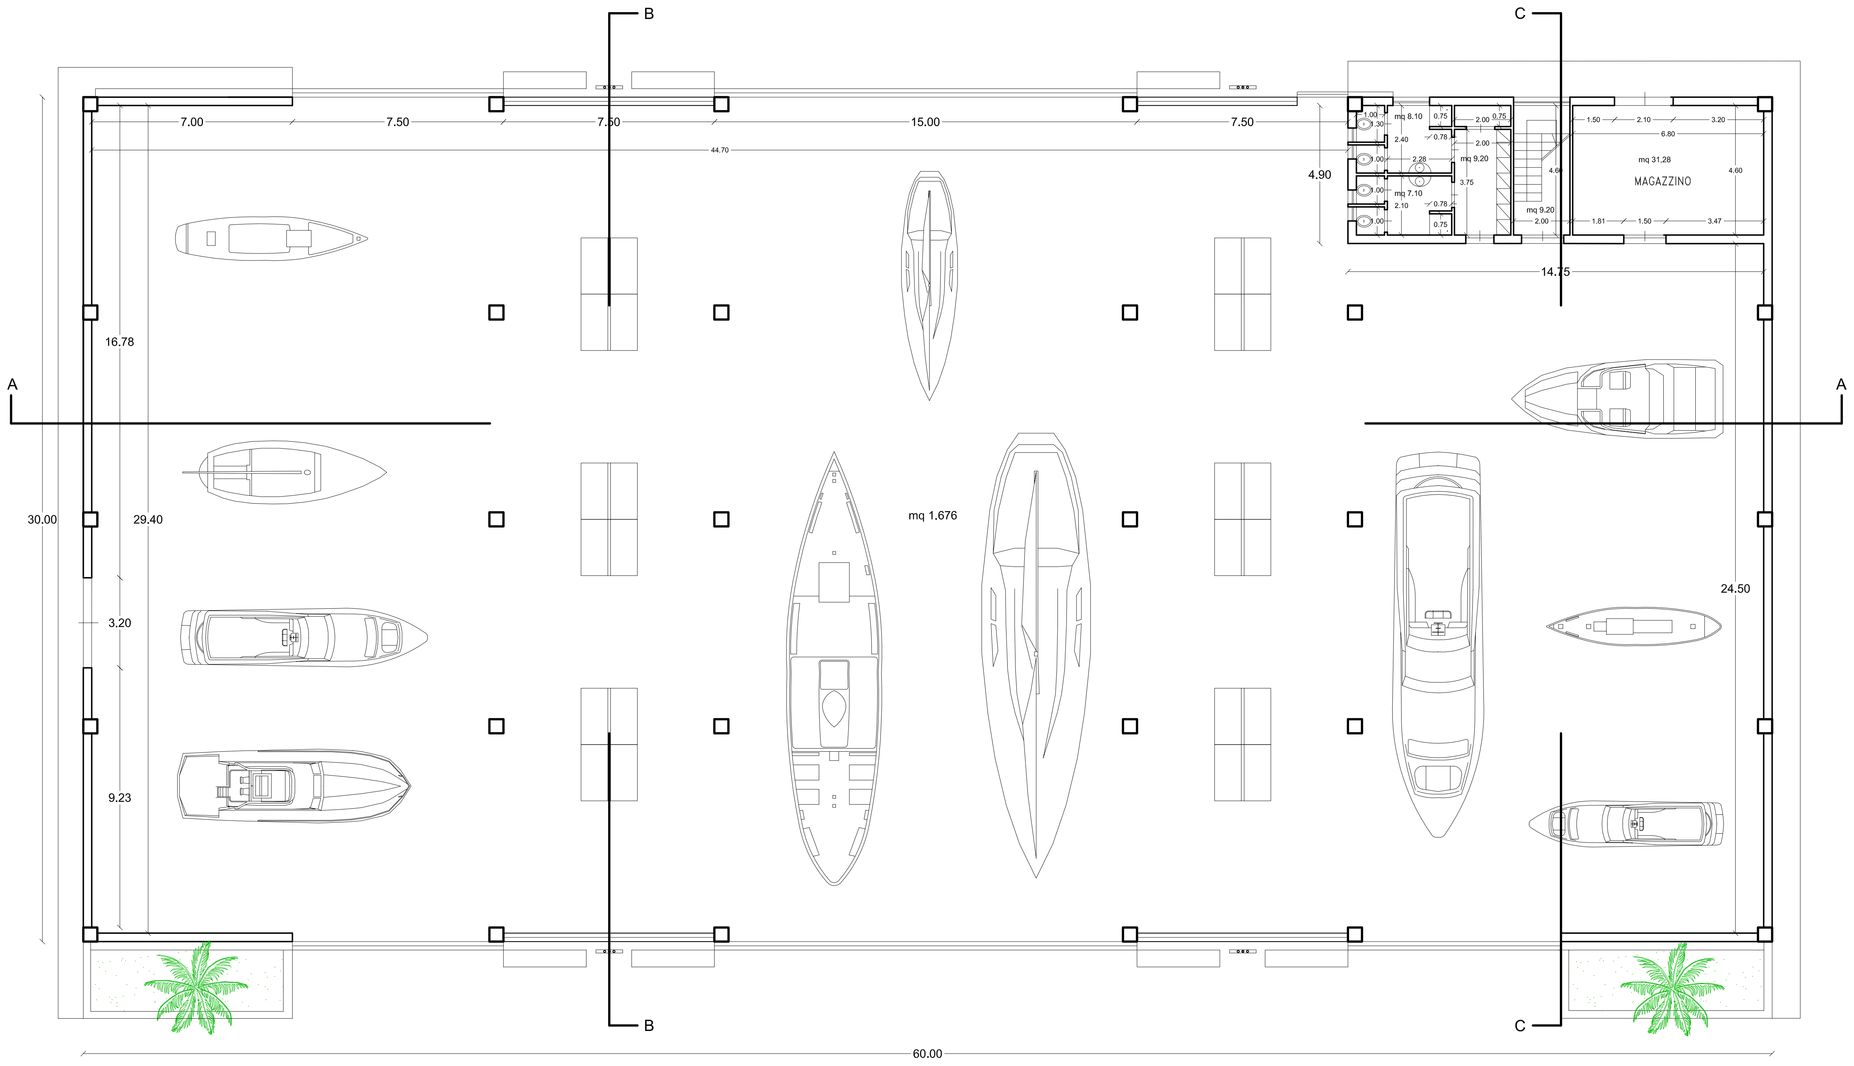

PIANTA PIANO TERRA

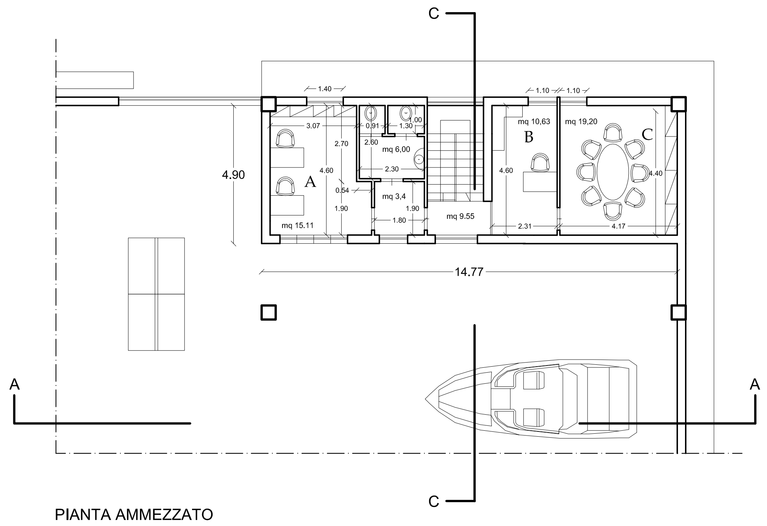

PIANTA AMMEZZATO

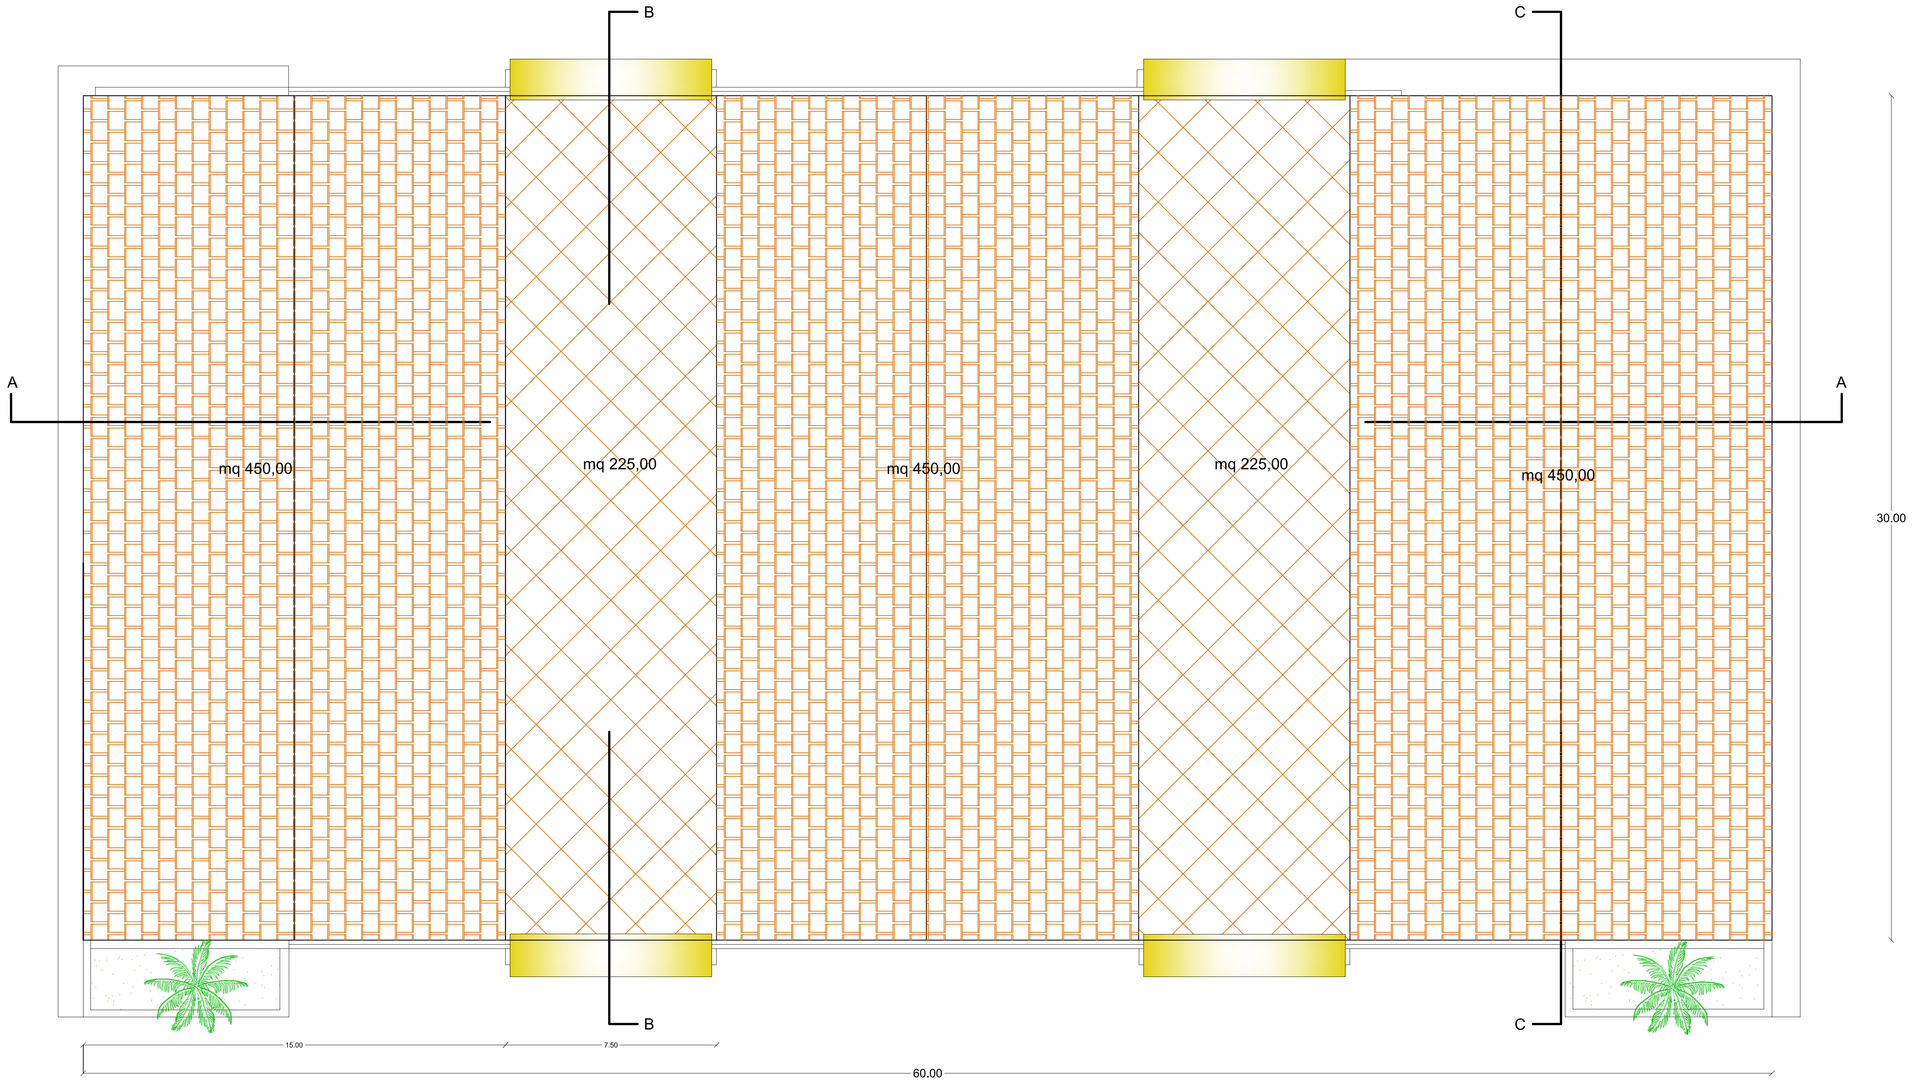

PIANTA COPERTURA

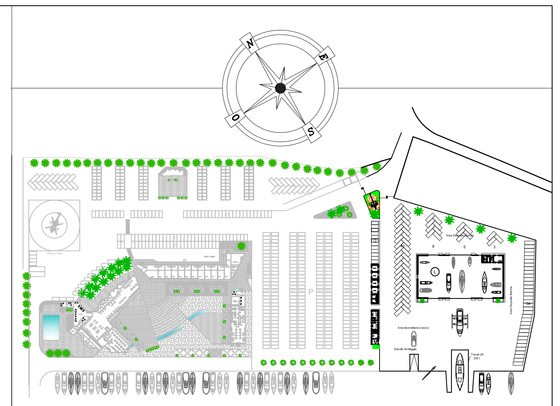

SUPERF. PAVIM. / SUPERF. FINESTR.

PIANO TERRA	AMBIENTI in metri quadri	AREA FINESTRE	RAPPORTO
Magazzino	31.28/8=3.91	(2.10*2.20)=4.62	4.62 > 3.91
Servizi igienici		aerazione forzata	
PIANO PRIMO			
Sala "A"	15.11/8=1.88	(1.40*1.40)= 1.96	1.96 > 1.88
Sala "B"	10.63/8=1.33	(1.10*2.40)= 2.64	2.64 > 1.33
Sala "C"	19.20/8=2.40	(1.10*2.40)= 2.64	2.64 > 2.40
Servizi igienici		aerazione forzata	

FIRME DELLE PARTI

Port-ONE

PORTO TURISTICO
IN
PORTOPALO DI CAPO PASSERO
SIRACUSA

Marina Capo Passero

VIETATA LA RIPRODUZIONE ANCHE PARZIALE - DIRITTI RISERVATI - FN Progettazioni s.r.l. - Siracusa - Italy

8.3

OGGETTO: *Corpo "L" - Piante dei vari livelli*

SCALA: *1:100*

PROGETTISTI

Ing. Francesco Nobile *Arch. Giuseppe Rosano*

PROGETTO DEFINITIVO

AZIENDA CON SISTEMA DI GESTIONE QUALITA' UNI EN ISO 9001:2000 CERTIFICATO DA CERTIQUALITY

VISTO DIRETTORE TECNICO

FN PROGETTAZIONI
Società di Ingegneria a r.l.
Via Salvatore Chindemi, 17 - 96100 Siracusa tel. 0931-468107 -fax 0931483772 email: fnprog@fnprogettazioni.com

0 2	3 0	6	D P	P	0 3	0 1	0 3	0 3
Commessa N.	Anno	Prog.	Servizio		Oggetto			

STATO DELLE REVISIONI

N°	Data	Descrizione	Redige	Approva
0	06-06-08	Prima Emissione		