Stato di Fatto

Progetto

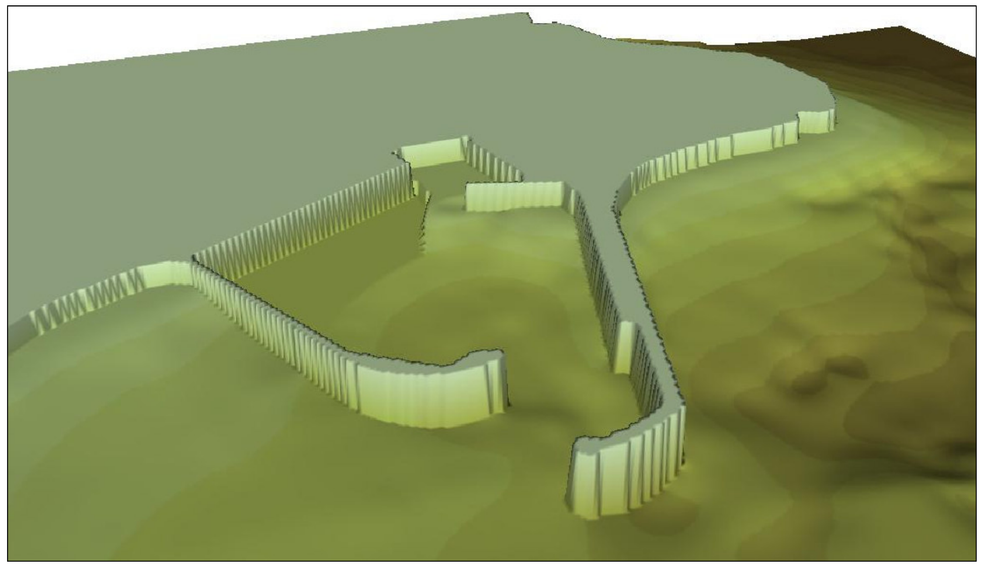

- Escavo a quota -2 m
- Pulizia Fondo
- Escavo a quota -5 m

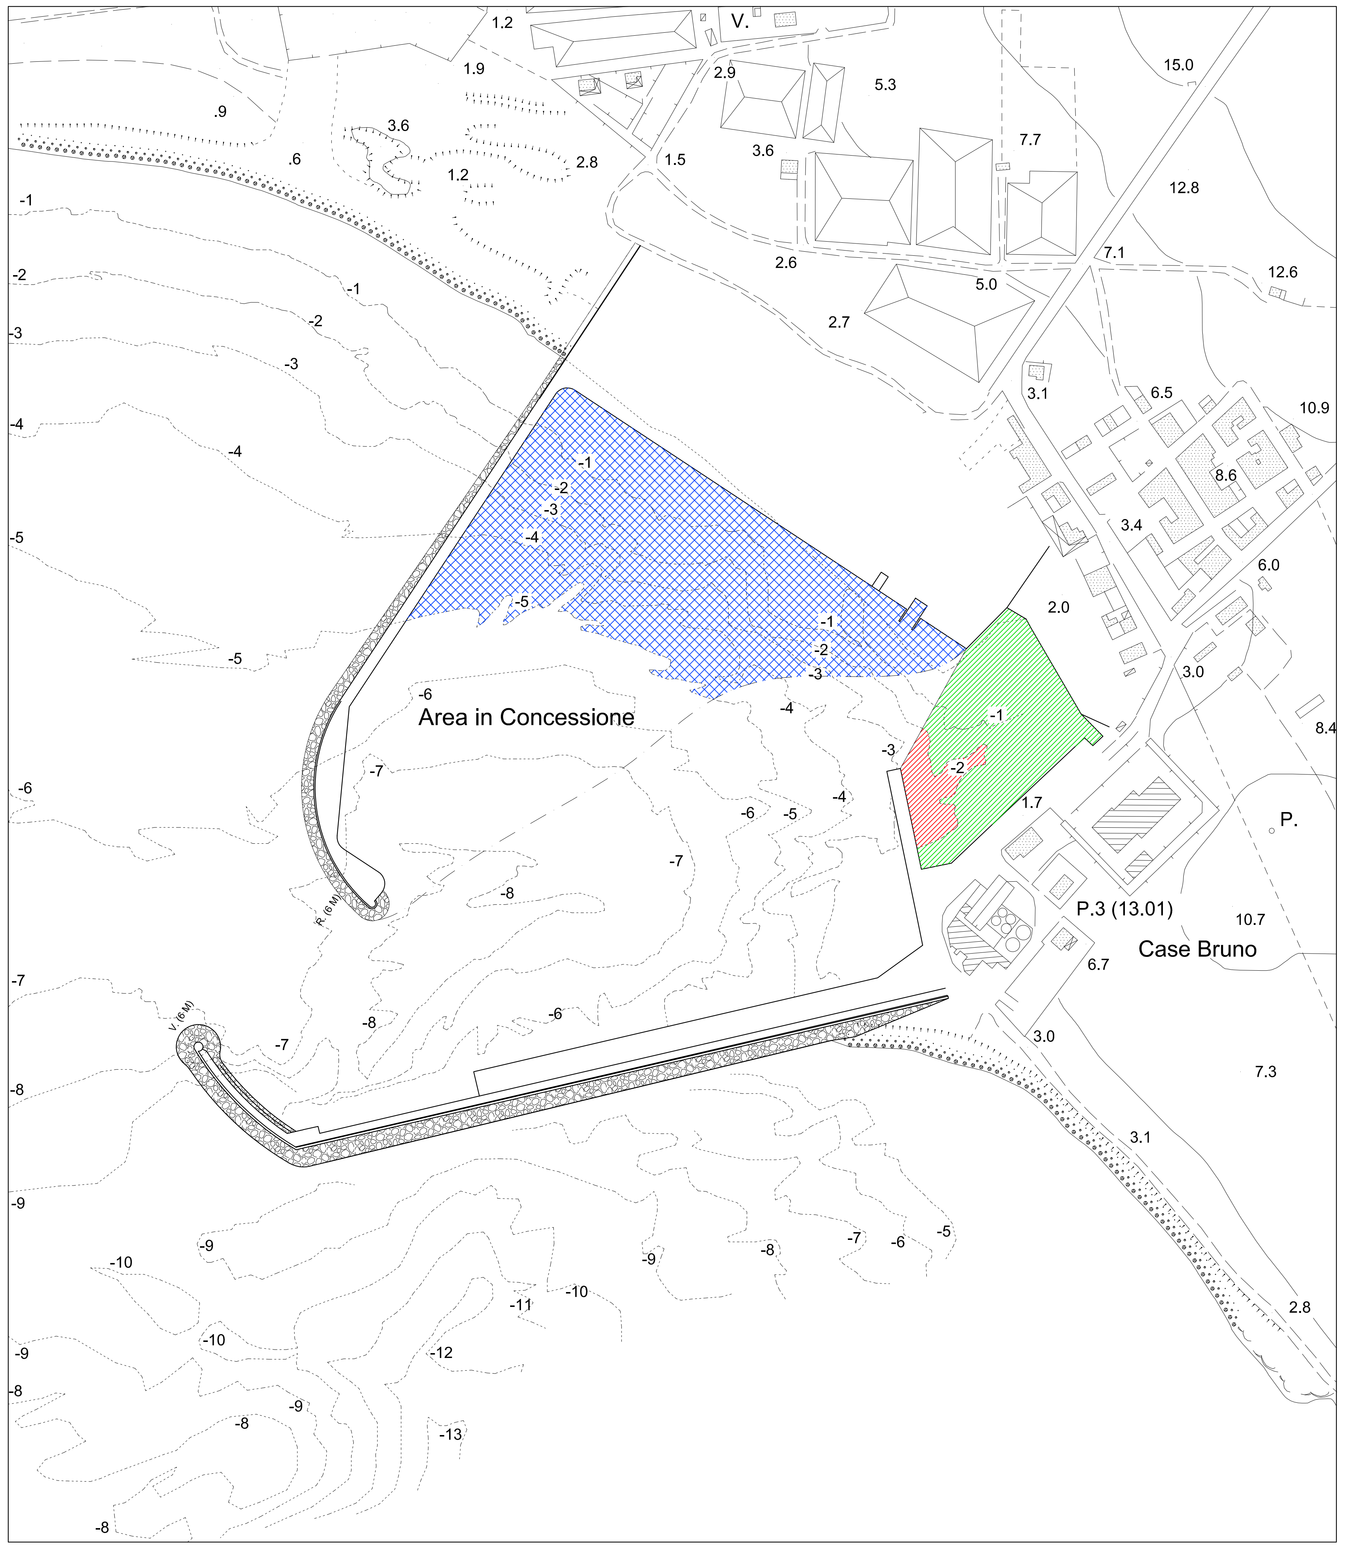

Scala 1:2000

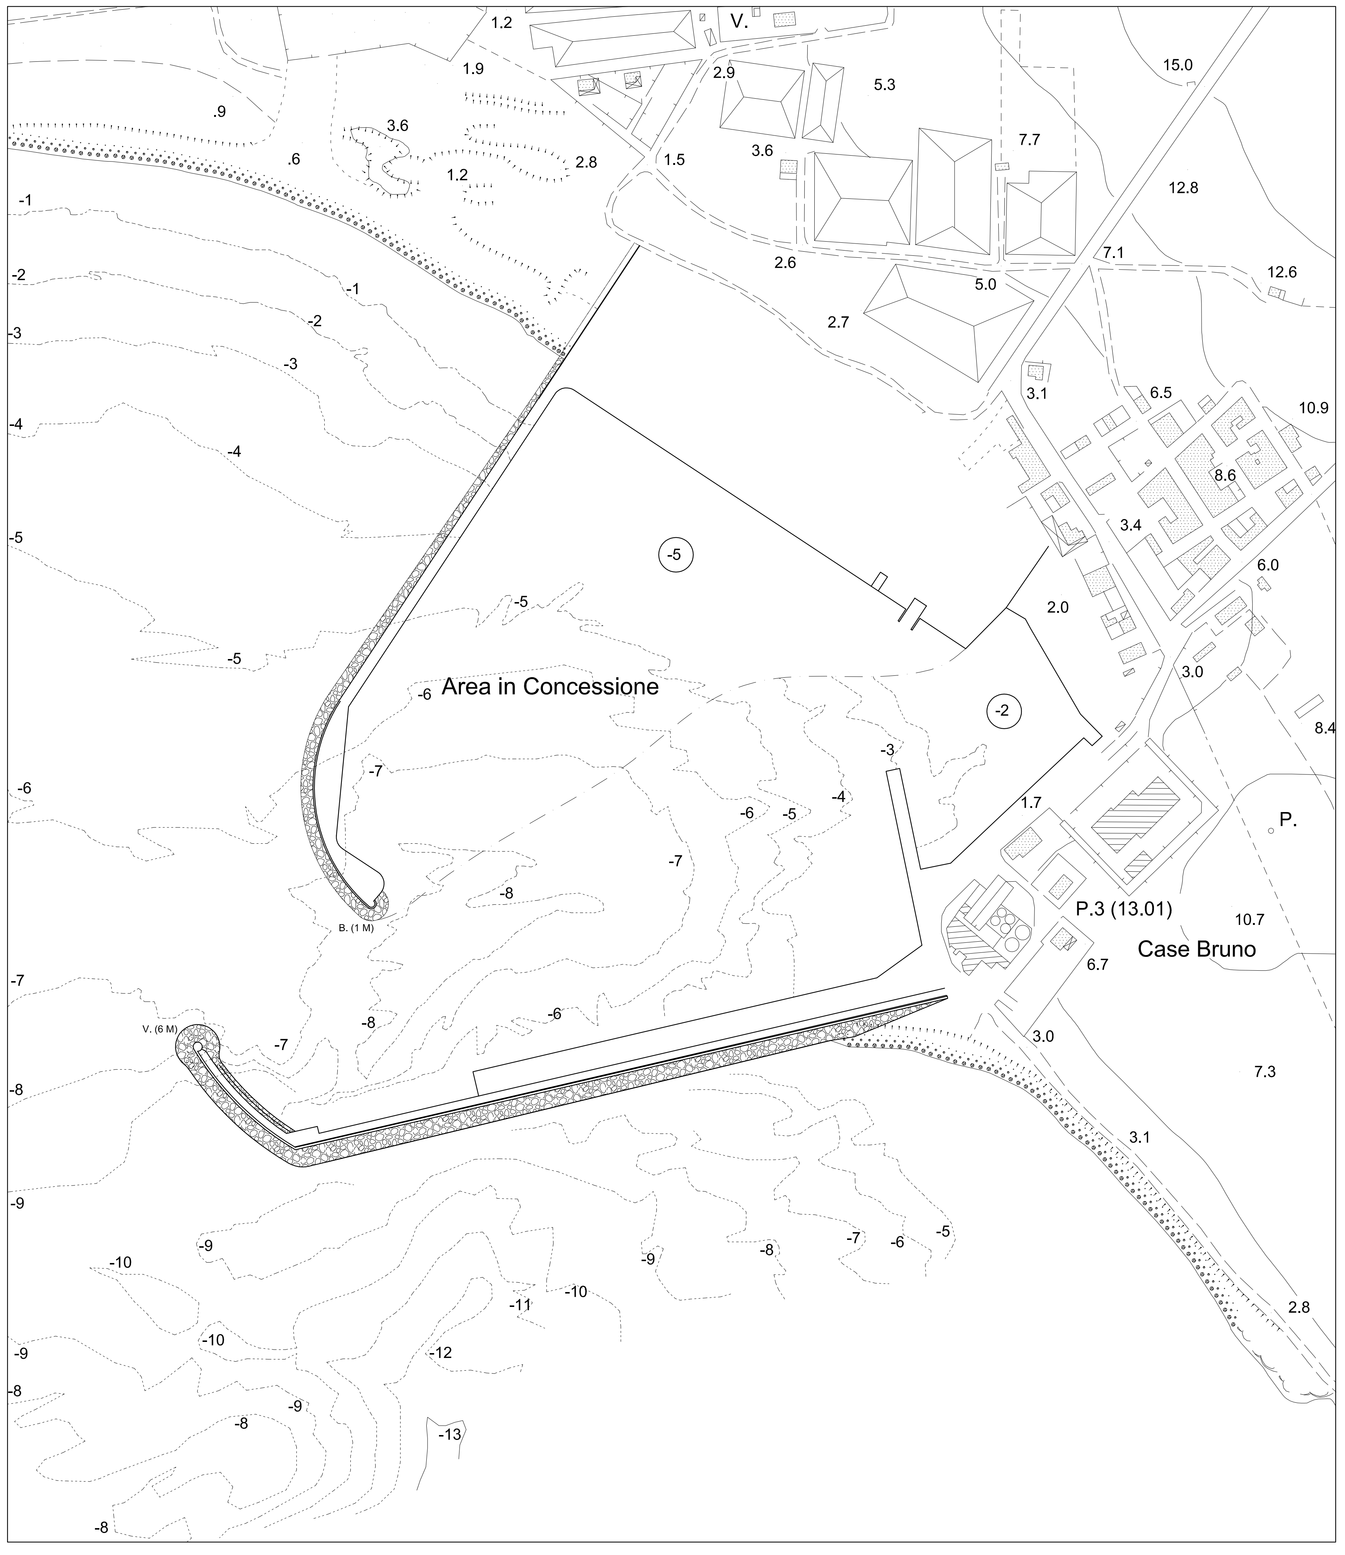

Scala 1:2000

FIRME DELLE PARTI

Port - ONE

PORTO TURISTICO
IN
PORTOPALO DI CAPO PASSERO
SIRACUSA

Marina Capo Passero

VIETATA LA RIPRODUZIONE ANCHE PARZIALE - DIRITTI RISERVATI - FN Progettazioni s.r.l. - Siracusa - Italy

Tav. 9.2

OGGETTO: *Planimetria Aree di Escavo*

SCALA: *1:100*

PROGETTISTI

Ing. Francesco Nobile *Arch. Giuseppe Rosano*

PROGETTO DEFINITIVO

AZIENDA CON SISTEMA DI GESTIONE QUALITA' UNI EN ISO 9001:2000 CERTIFICATO DA CERTIQUALITY

VISTO DIRETTORE TECNICO

FN PROGETTAZIONI
Società di Ingegneria a r.l.
Via Salvatore Chindemi, 17 - 96100 Siracusa tel. 0931-468107 -fax 0931483772 email: fnprogr@fnprogettazioni.com

Commessa N.	Anno	Prog.	Servizio	Oggetto
0 2 3 0 6	D P	P 0 2	0 0 0	0 0 0

STATO DELLE REVISIONI

N°	Data	Descrizione della Revisione	Redige	Approva
0	06/06/08	Prima Emissione		