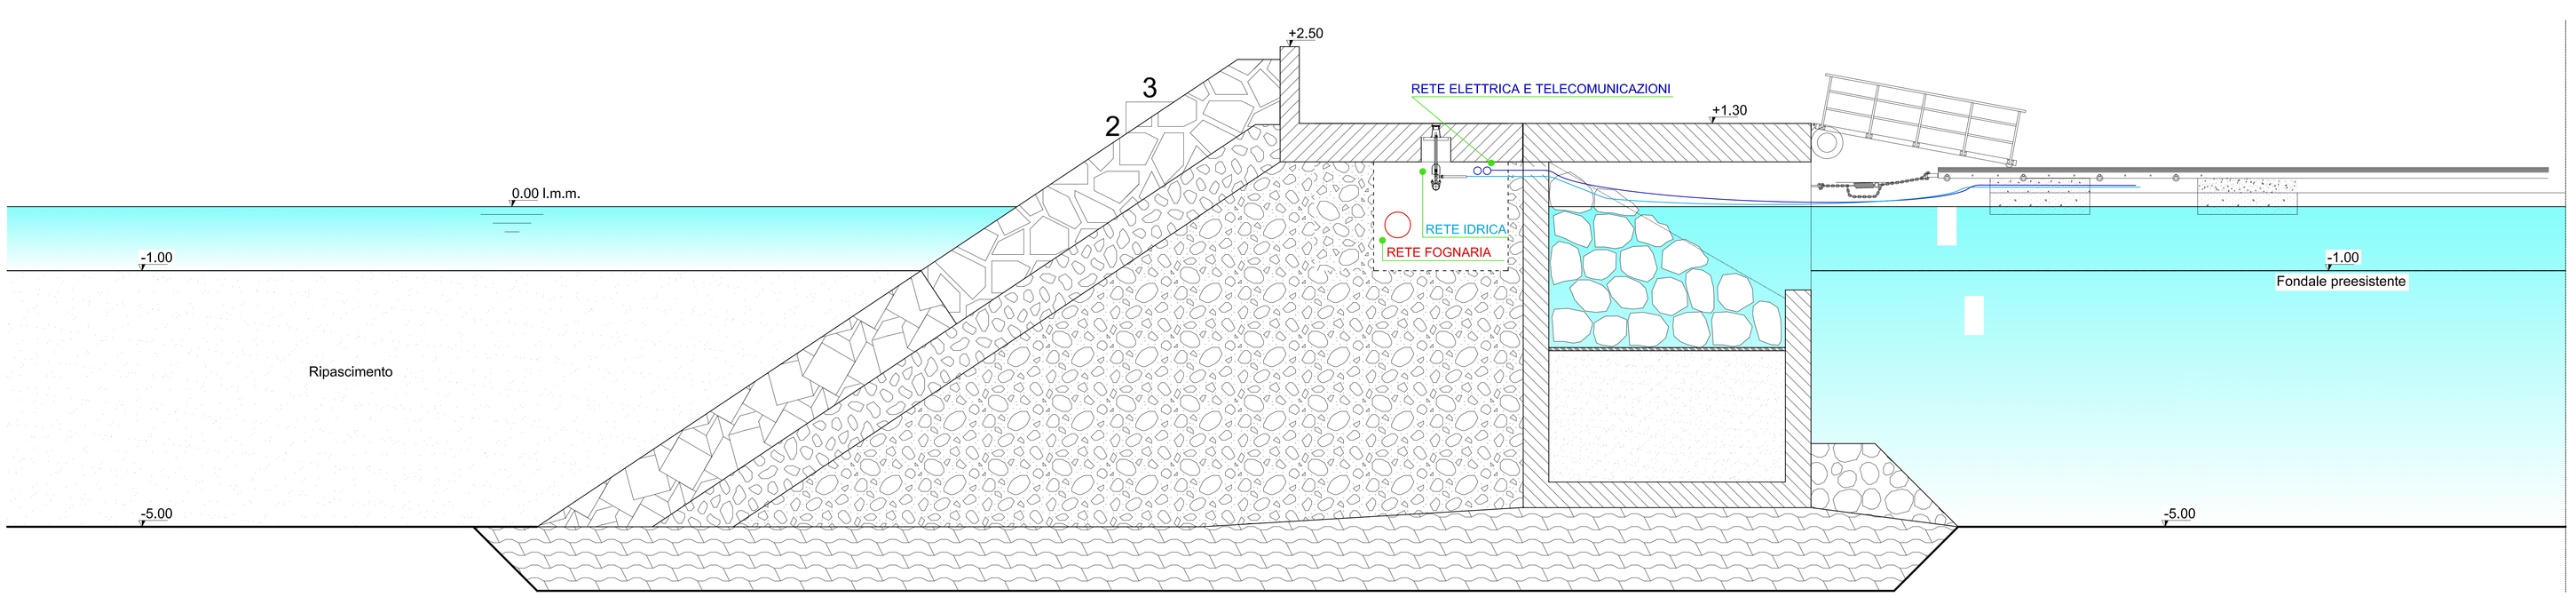

Collegamento dal Molo ai Pontili galleggianti

Blocco Servizi

Cassonetti porta-rifiuti

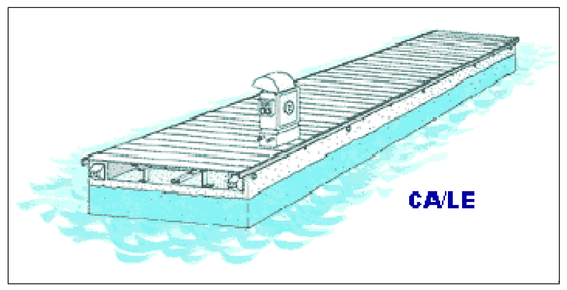

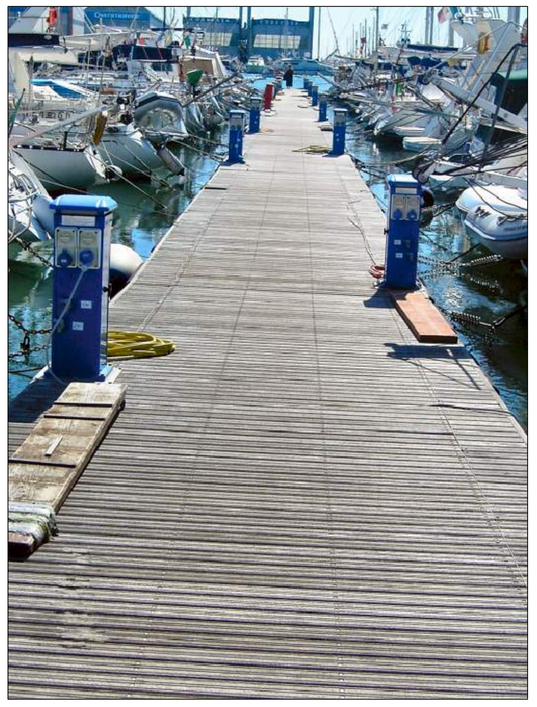

ALLA RETE FOGNARIA

DALLA RETE IDRICA

DALLA RETE ELETTRICA

FIRME DELLE PARTI

Port-ONE

PORTO TURISTICO
IN
PORTOPALO DI CAPO PASSERO
SIRACUSA

Marina Capo Passero

VISITATA LA RIPRODUZIONE ANCHE PARZIALE - DIRITTI RISERVATI - FN Progettazioni s.r.l. - Siracusa - Italy

10.2	OGGETTO: *Diga Sottoflutto* *Rete idrica, fognaria, elettrica e comunicazioni*	SCALA: *1:500*

PROGETTISTI

Ing. Francesco Nobile *Arch. Giuseppe Rosano*

PROGETTO DEFINITIVO

AZIENDA CON SISTEMA DI GESTIONE QUALITA' UNI EN ISO 9001:2000 CERTIFICATO DA CERTIQUALITY

VISTO DIRETTORE TECNICO

FN PROGETTAZIONI
Società di Ingegneria a r.l.
Via Salvatore Chindemi, 17 - 96100 Siracusa tel. 0931468107 -fax 0931483772 email: fngroup@fnprogettazioni.com

0	2	3	0	6	D	P	P	0	2	0	0	0	0	0	0
Commessa N.			Anno		Prog.		Servizio			Oggetto					

STATO DELLE REVISIONI

N°	Data	Descrizione	Redige	Approva
0	06-06-08	Prima Emissione		