SCHEMA DI ADDUZIONE ALLE RETI INTERNE CON AUTOCLAVI A POMPA ESTERNA

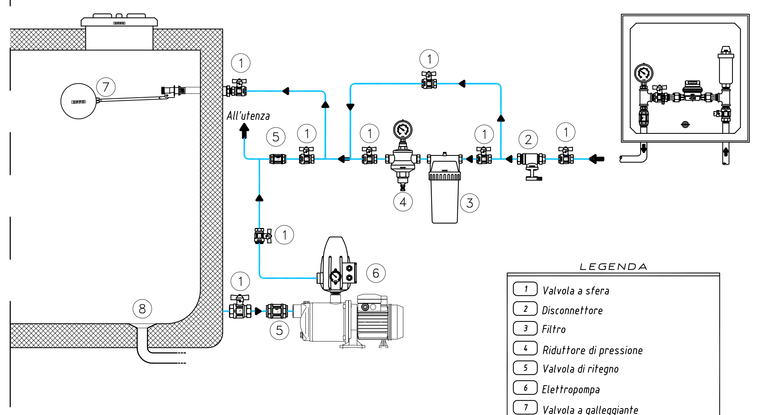

LEGENDA

1. Valvola a sfera
2. Disconnettore
3. Filtro
4. Riduttore di pressione
5. Valvola di ritegno
6. Elettropompa
7. Valvola a galleggiante
8. Scarico di fondo

ALLACCIO TIPO PER RETE IDRICA INTERNA

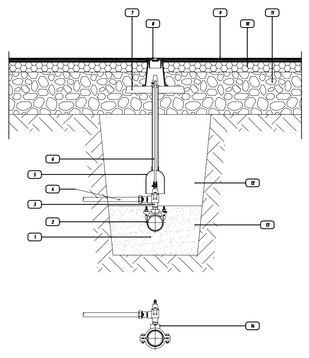

LEGENDA

1. Tubo in ghisa DN 150
2. Collare di presa staffa Inox
3. Valvola a T1 da 1"
4. Tubo Polietilene Multistrato
5. Tubo riparatore fi 40 con campana in PVC
6. Asta di manovra
7. Piastra in calcestruzzo 40x10 cm
8. Chiusino in ghisa D400 - fi 90 x h 200
9. Manto d'usura
10. Binder
11. Fondazione stradale
12. Rinterro con materiali provenienti dagli scavi
13. Sabbia vagliata

In alternativa

14. Collare di presa a due gusci

CADITOIA STRADALE CON GRIGLIA CONTINUA

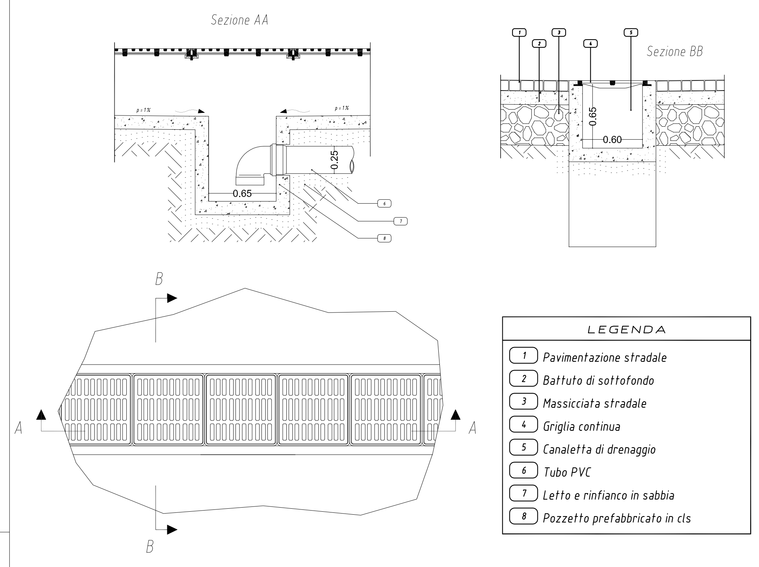

LEGENDA

1. Pavimentazione stradale
2. Battuto di sottofondo
3. Massicciata stradale
4. Griglia continua
5. Canaletta di drenaggio
6. Tubo PVC
7. Letto e rinfianco in sabbia
8. Pozzetto prefabbricato in cls

CADITOIA STRADALE CON GRIGLIA PIANA

LEGENDA

1. Manto d'usura
2. Binder
3. Massicciata stradale
4. Conglomerato cementizio
5. Griglia piana GL
6. Cordonata stradale
7. Fondazione cordonata in cls
8. Massicciata marciapiede
9. Battuto di sottofondo
10. Pavimentazione marciapiede
11. Pozzetto prefabbricato in cls
12. Letto e rinfianco in sabbia
13. Tubo PVC

In alternativa

14. Vaschetta - sifone

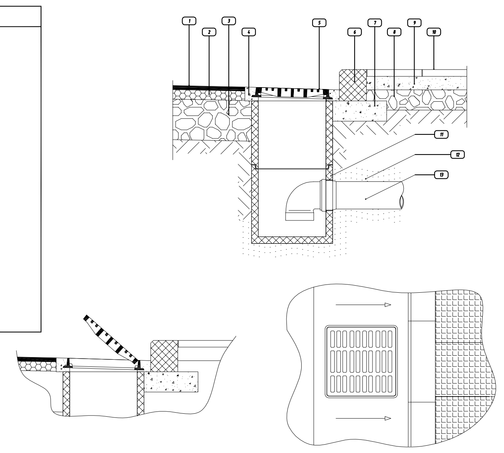

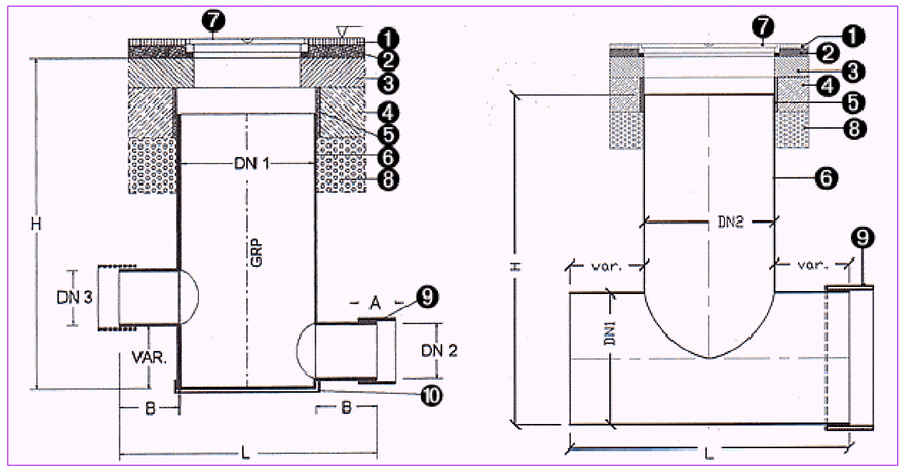

POZZETTI PER FOGNATURA *VED*

SCHEMA RACCOLTA ACQUE METEORICHE

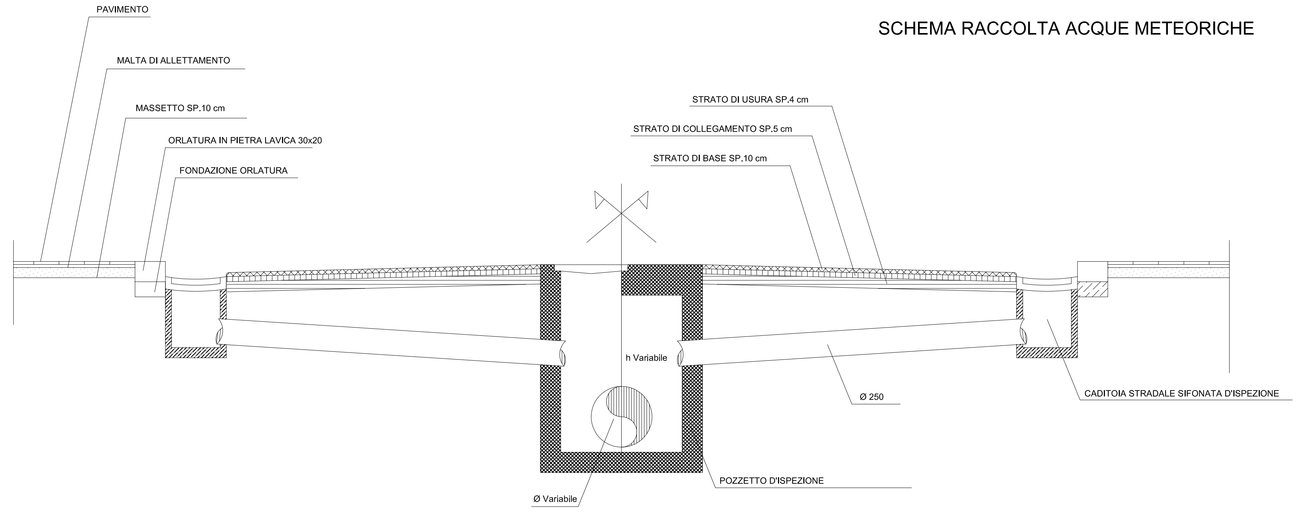

1. manto di usura
2. conglomerato bituminoso
3. cemento armato
4. malta cementizia
5. fascia in neoprene
6. pozzetto in PRFV
7. chiusino
8. pietrisco
9. giunto a manicotto di linea
10. anello antigalleggiamento

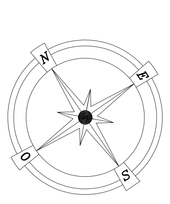

DALLA RETE IDRICA COMUNALE

ALLA RETE FOGNARIA COMUNALE

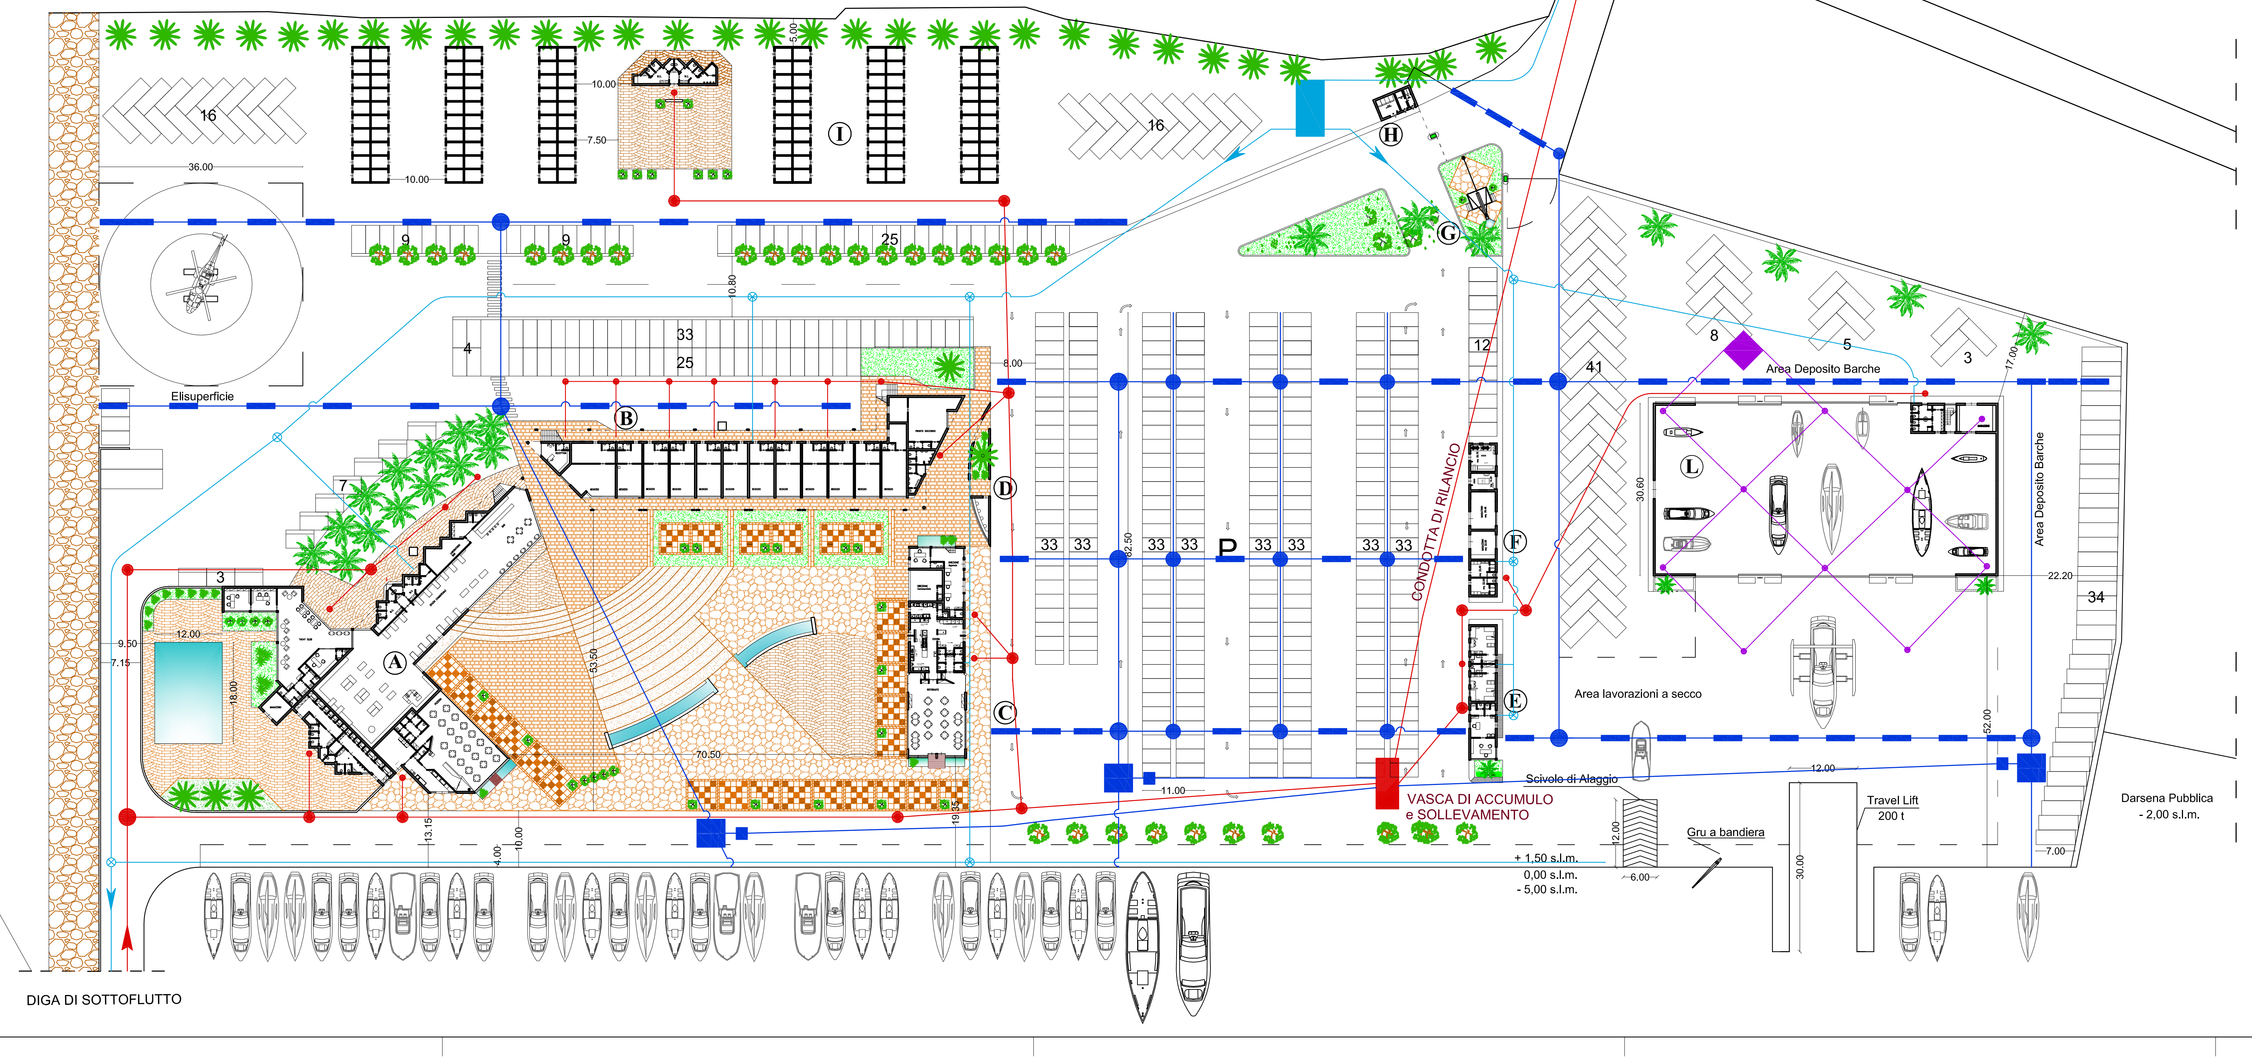

SCOLMATORE ACQUE DI PRIMA PIOGGIA *EUROMEC*

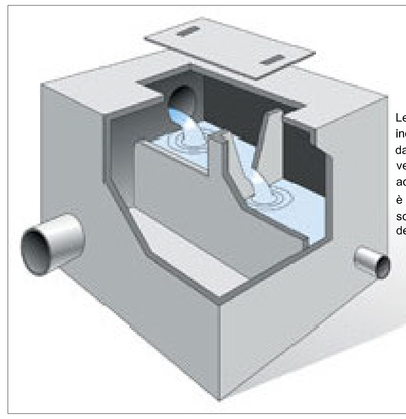

Le acque di prima pioggia, il cui inquinamento è dato dalle sabbie, dagli olii e dagli idrocarburi, vengono separate dalle successive acque di pioggia, il cui inquinamento è pressocchè irrilevante, da scolmatori monoblocco, che le destinano alla fogna.

POZZETTO ACQUE BIANCHE *VED*

LEGENDA

- RETE ACQUE BIANCHE
- POZZETTO DI CADUTA E DI ISPEZIONE
- POZZETTO DI CONFLUENZA E DI ISPEZIONE
- CADITOIA STRADALE CON GRIGLIA PIANA
- VASCHE DI PRIMA PIOGGIA E RACCOLTA
- RETE FOGNARIA
- POZZETTO SIFONATO
- POZZETTO PREFABBRICATO FOGNATURA
- RETE ACQUE DI SENTINA
- VASCA DI RACCOLTA SENTINE
- RETE IDRICA
- SERBATOIO DI ACCUMULO E DISTRIBUZIONE (m3 200,00)

FIRME DELLE PARTI

Port-ONE

PORTO TURISTICO
IN
PORTOPALO DI CAPO PASSERO
SIRACUSA

Marina Capo Passero

VIETATA LA RIPRODUZIONE ANCHE PARZIALE - DIRITTI RISERVATI - FN Progettazioni s.r.l. - Siracusa - Italy

10.3

OGGETTO: *Planimetria reti idriche e fognarie*

SCALA: *1:500*

PROGETTISTI

Ing. Francesco Nobile — *Arch. Giuseppe Rosano*

PROGETTO DEFINITIVO

AZIENDA CON SISTEMA DI GESTIONE QUALITA' UNI EN ISO 9001:2000 CERTIFICATO DA CERTIQUALITY

VISTO DIRETTORE TECNICO

FN PROGETTAZIONI
Società di Ingegneria a r.l.
Via Salvatore Chindemi, 17 - 96100 Siracusa tel. 0931-468107 -fax 0931483772 email: fnprogt@fnprogettazioni.com

0 2 3 0 6 D P P 0 6 0 3 0 0 0 0

Commessa N. | Anno | Prog. | Servizio | Oggetto

STATO DELLE REVISIONI

N°	Data	Descrizione	Redige	Approva
0	06-06-08	Prima Emissione		