Gruppo di Pompaggio da fonte inesauribile

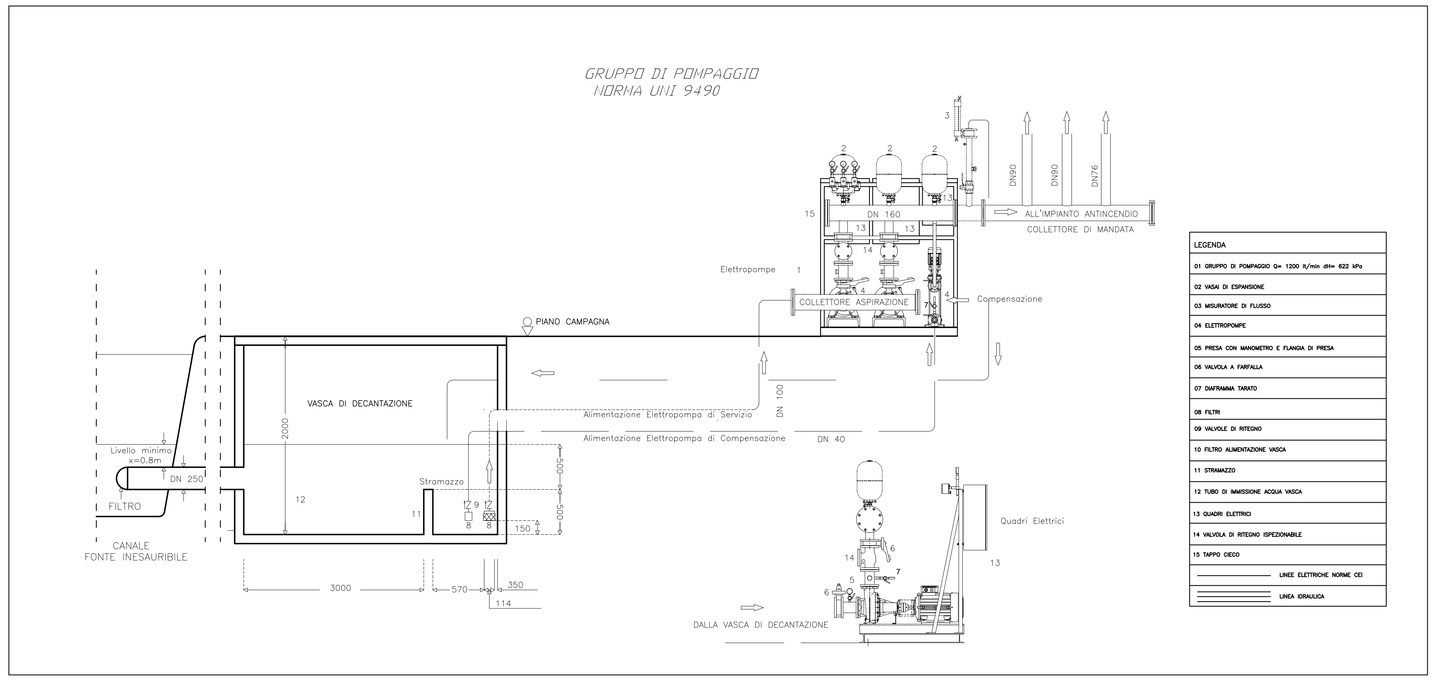

Idrante su Naspo

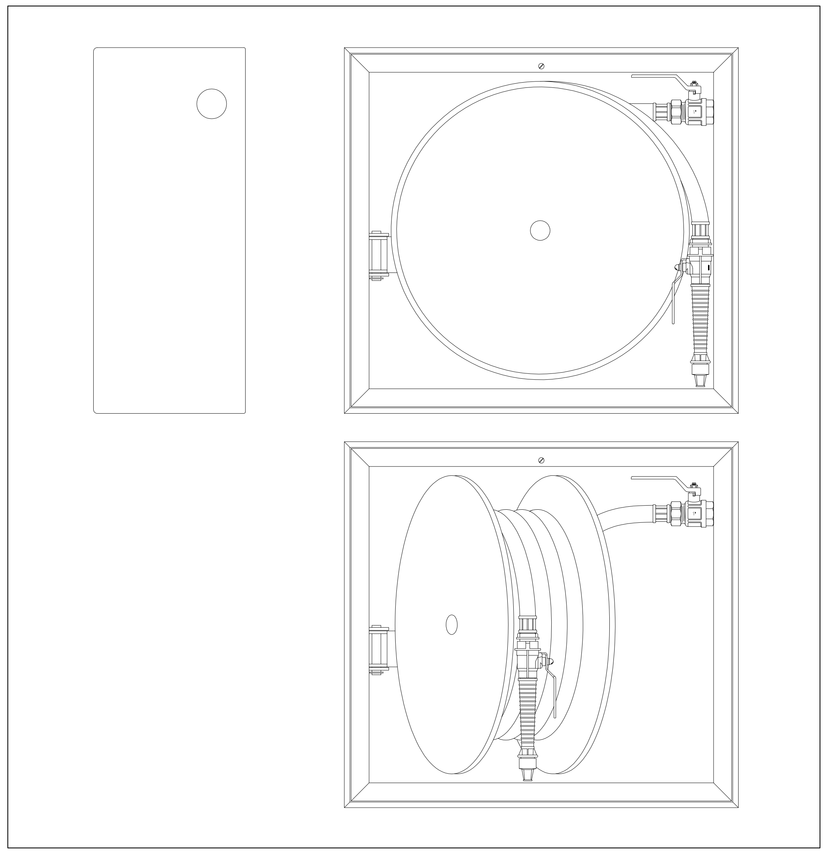

Idrante a parete

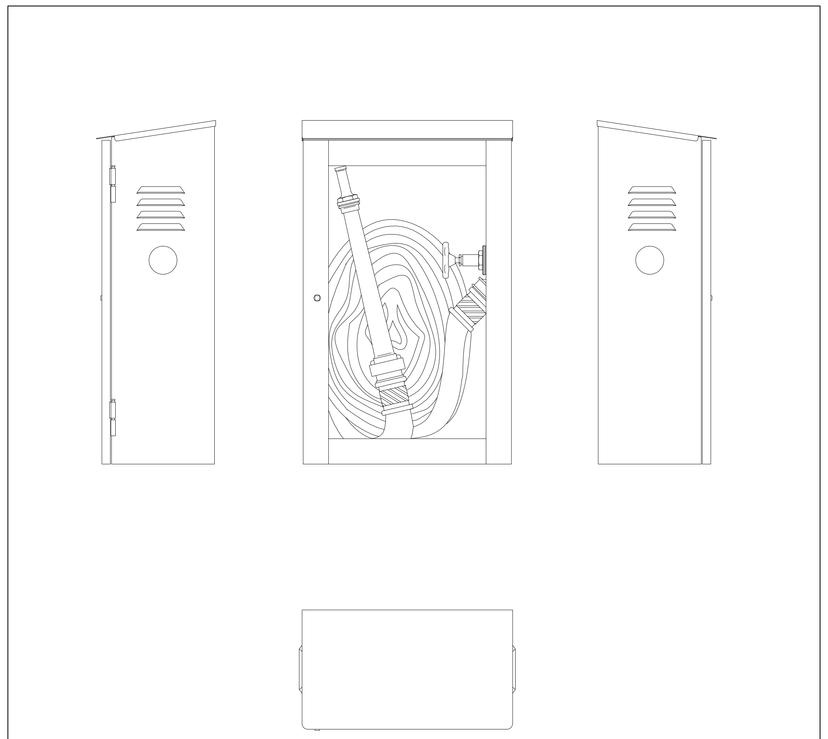

Gruppo di Pompaggio

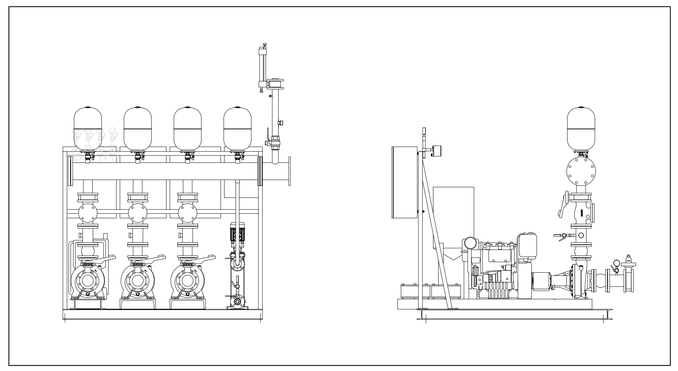

Idrante Interrato

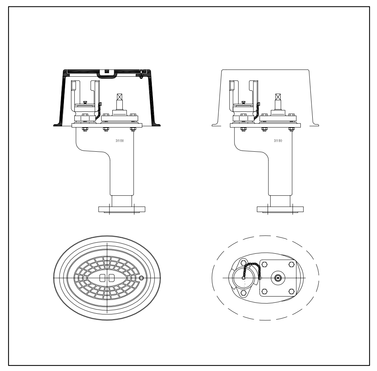

Idrante a Colonna

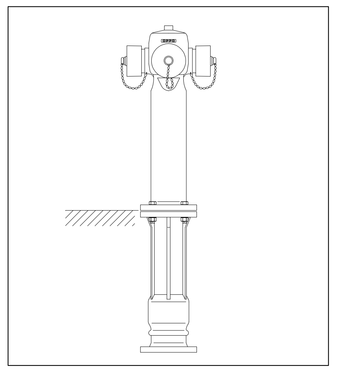

Attacco Motopompa VVFF

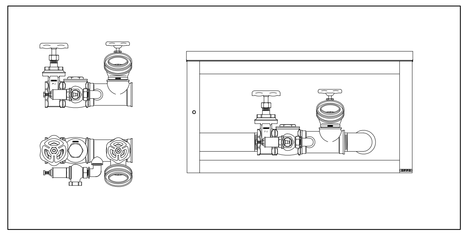

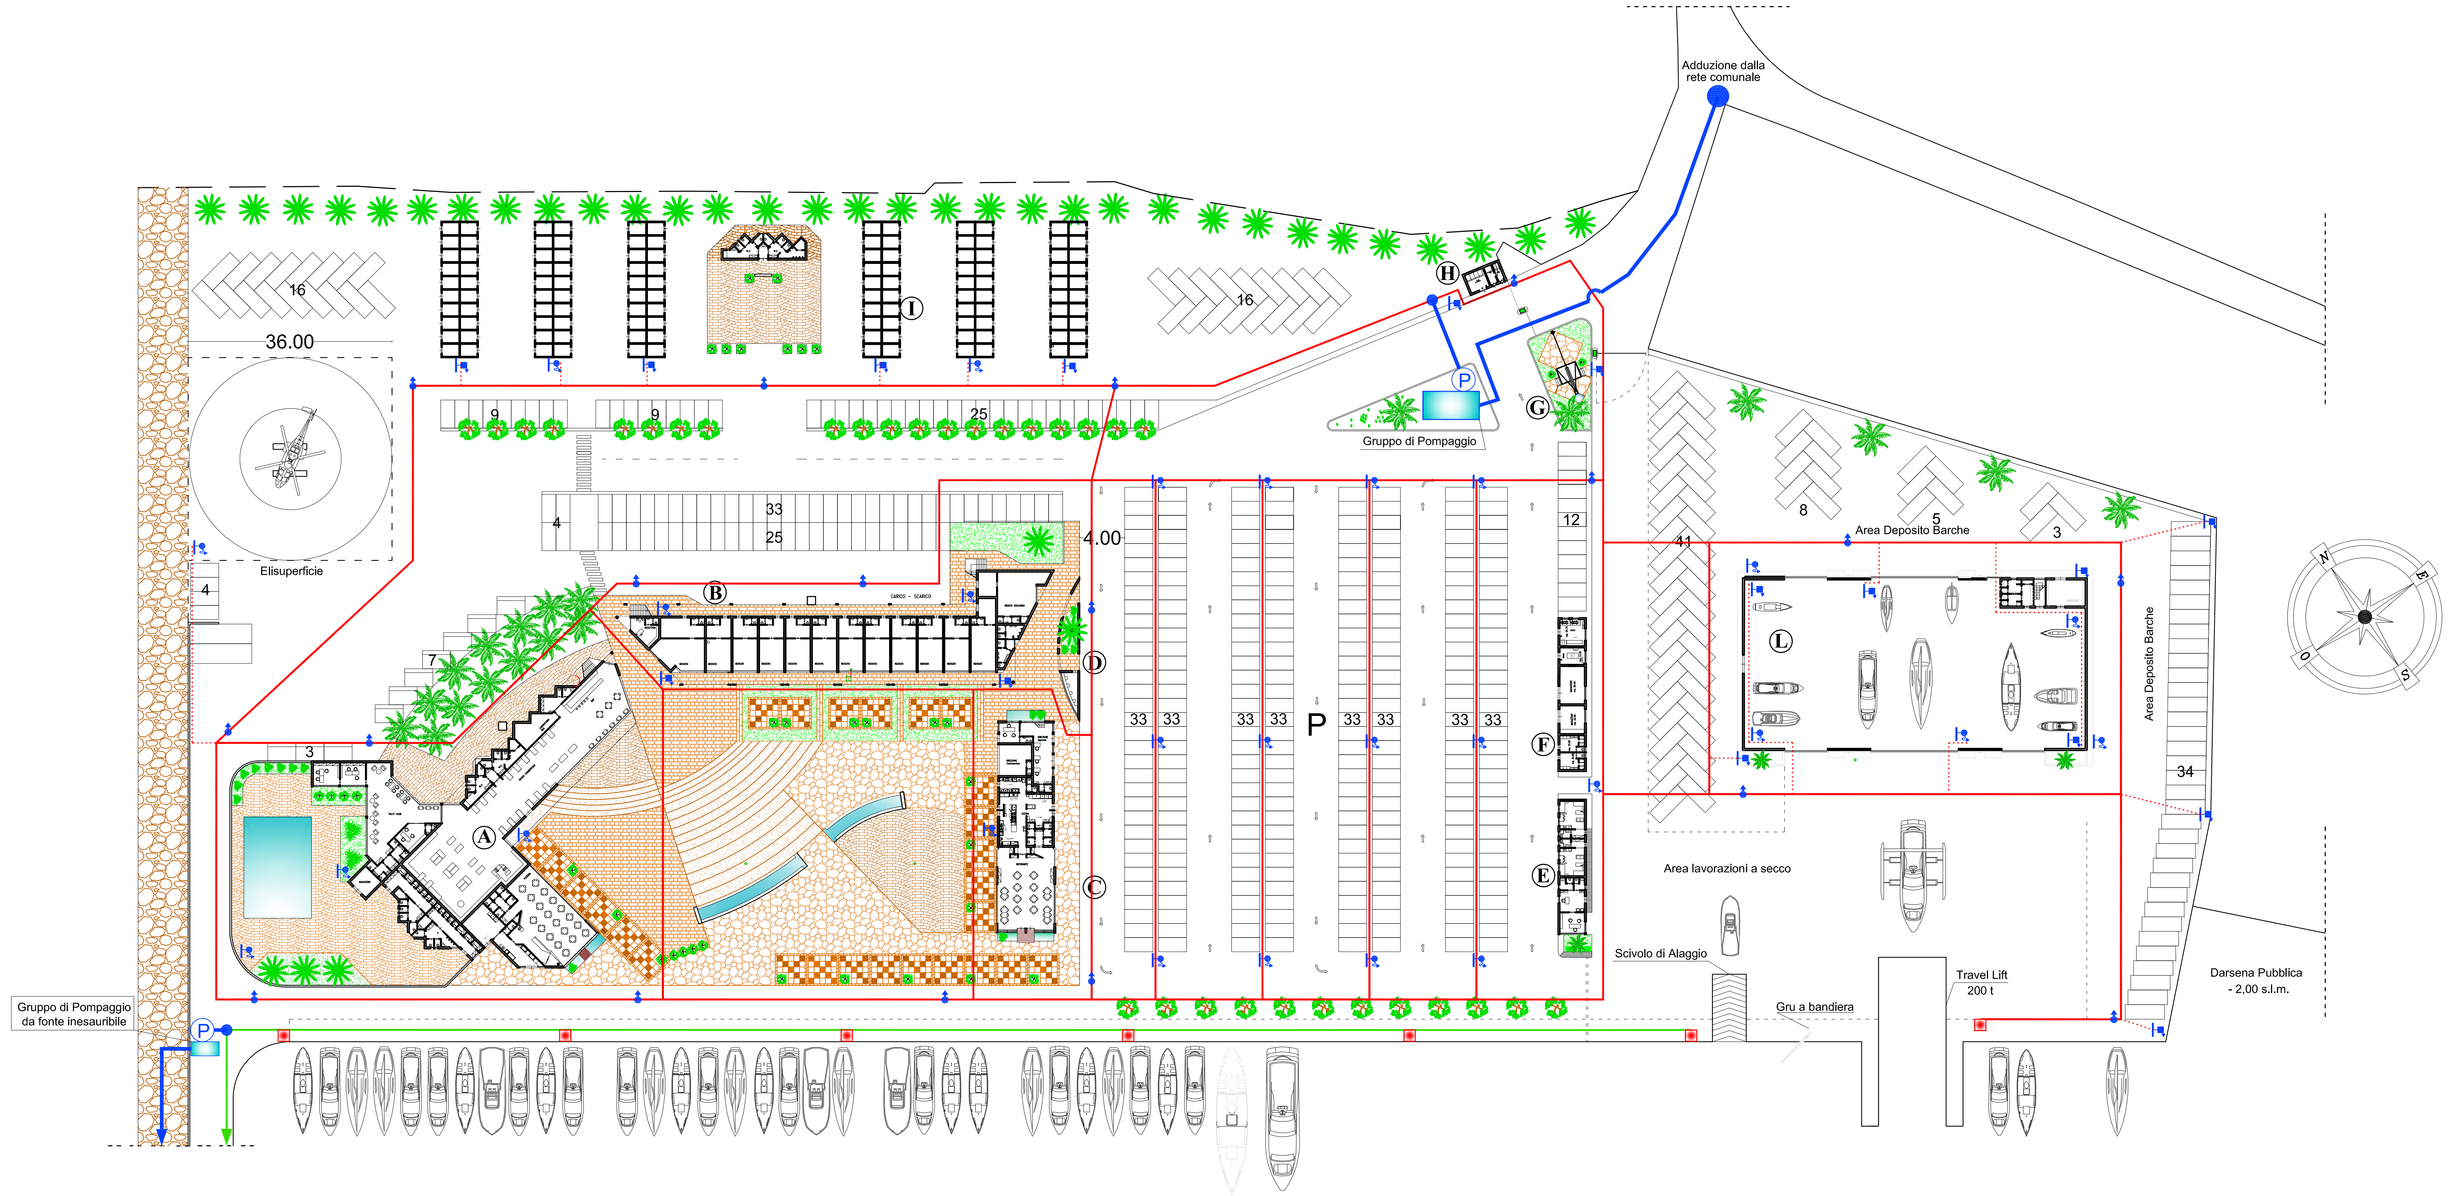

LEGENDA

- Condotta di Adduzione
- Condotta di Distribuzione Impianto Opere a Terra
- Condotta di Distribuzione Impianto Opere a Mare
- Idrante su naspo
- Idrante a muro
- Idrante a colonna o sottosuolo
- Gruppo di Pompaggio
- Vasca di Accumulo
- Colonnina Servizi Antincendio

FIRME DELLE PARTI

Port-ONE

PORTO TURISTICO
IN
PORTOPALO DI CAPO PASSERO
SIRACUSA

Marina Capo Passero

VIETATA LA RIPRODUZIONE ANCHE PARZIALE - DIRITTI RISERVATI - FN Progettazioni s.r.l. - Siracusa - Italy

OGGETTO: *Impianto Antincendio Banchina di Ripa, Club-House e Rimessaggio*

SCALA: *1:500*

Tav.12.3

PROGETTISTI
Ing. Francesco Nobile
Arch. Giuseppe Rosano

PROGETTO DEFINITIVO

AZIENDA CON SISTEMA DI GESTIONE QUALITA' UNI EN ISO 9001:2000 CERTIFICATO DA CERTIQUALITY
VISTO DIRETTORE TECNICO

FN PROGETTAZIONI
Società di Ingegneria a r.l.
Via Salvatore Chindemi, 17 - 96100 Siracusa tel. 0931468107 - fax 0931483772 email: fnprogettazioni@fnprogettazioni.com

Commessa N.	Anno	Prog.	Servizio	Oggetto
0	2	3	0	6	D	P	P	0	2	0	0	0	0	0	0

STATO DELLE REVISIONI

N°	Data	Descrizione della Revisione	Redige	Approva
0	06-06-06	Prima Emissione		