



foto 1

foto 2

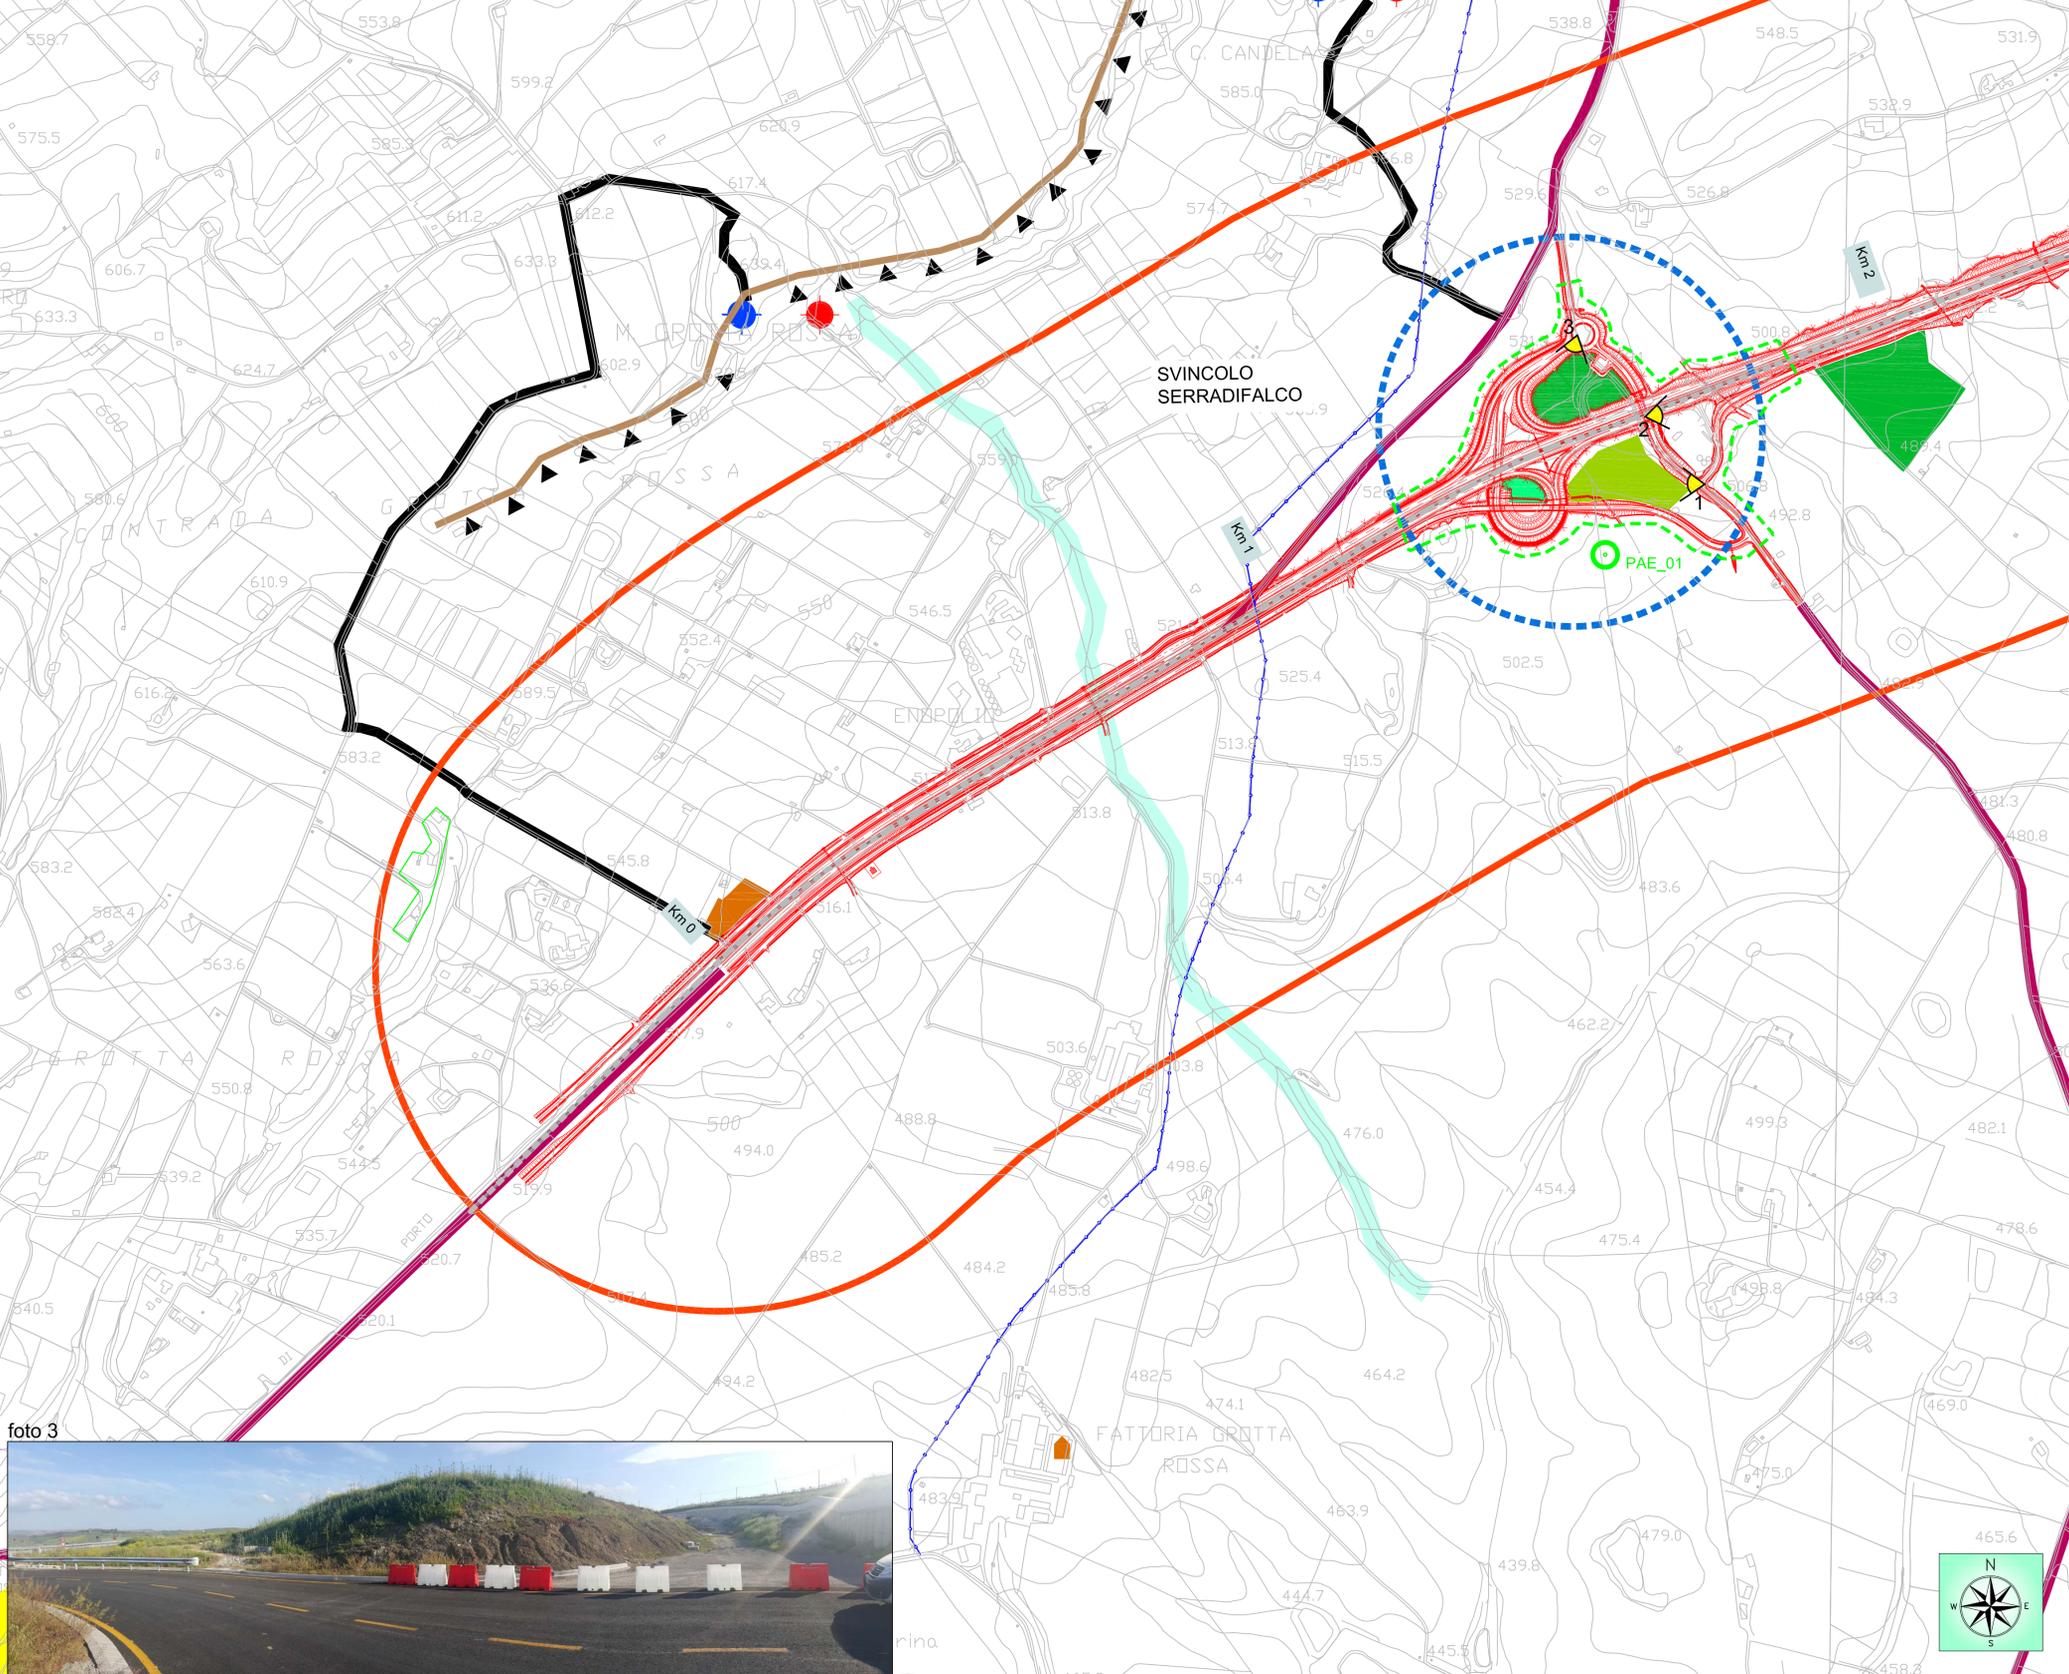


foto 3



LEGENDA

Viabilità

- Viabilità interessata dai mezzi d'opera durante i lavori
- Viabilità di collegamento
- Viabilità interessata da deviazioni del traffico durante i lavori
- Tracciato attuale SS 640
- Strade statali
- Strade provinciali
- Ferrovia
- Infrastruttura in progetto

Infrastrutture a rete

- Acquedotto
- Elettrodotto
- Metanodotto
- Confini comunali

Aree di cantiere

- Aree di cantiere logistico
- Aree di cantiere operativo
- Aree di riordinamento con materiale proveniente dagli scavi
- Discariche

Aree di deposito temporaneo materiali da smaltire e piazzole di recupero

- A - Terreno agrario
- B - Terre e rocce da scavo da stabilizzare a calce
- C - Piazzole di recupero: codice cer 170101/02/03/07 170302 - 170405 - 170904
- D - Aree di movimentazione mezzi e stoccaggio materiali
- Cave estrattive
- Cave di deposito

Monitoraggio Ambientale

Elementi del paesaggio

- limite di bacino visuale
- svincolo
- galleria
- viadotto
- fascia di buffering 500m

Beni di interesse storico-culturale

- presenza archeologica
- architettura rurale
- borgo rurale
- antico sanatorio
- antico viadotto ferroviario
- architettura religiosa
- villa

Monitoraggio ambientale

- Localizzazione punto di monitoraggio componente
- codice punto di monitoraggio
- Area di pertinenza punto di monitoraggio

Quadro d'unione



PA 12/09
 CORRIDOIO PLURIMODALE TIRRENICO - NORD EUROPA
 ITINERARIO AGRIGENTO - CALTANISSETTA - A19
 S.S. N° 640 "DI PORTO EMPEDOCLE"
 AMMODERNAMENTO E ADEGUAMENTO ALLA CAT. B DEL D.M. 5.11.2001
 Dal km 44+000 allo svincolo con l'A19

MONITORAGGIO AMBIENTALE IN CORSO D'OPERA

CONTRAENTE GENERALE

DIRETTORE DEI LAVORI
Ing. CARLO DAMIANI
 STRUTTURA OPERATIVA DI DIREZIONE LAVORI
ITALCONSULT

MONITORAGGIO IN CORSO D'OPERA
 COMPONENTE PAESAGGIO

Carta del paesaggio TAV. 1/10

| | | | | | | | | | |
|--|---------------|--------------------------|-----------|-------------|--------------|---|--|--|--|
| Codice Unico Progetto (CUP) : F91B09000070001 | | | | | 6063-196 | | | | |
| Codice Elaborato: PA12_09 - C 0 0 0 G E 2 2 7 M O 0 3 O C 5 0 0 1 A | | | | | | | | | |
| Scala: 1:5000 | | | | | | | | | |
| F | | | | | | | | | |
| E | | | | | | | | | |
| D | | | | | | | | | |
| C | | | | | | | | | |
| B | | | | | | | | | |
| A | Novembre 2017 | EMISSIONE | C. FERONE | C. FERONE | A. ANTONELLI | P. PAGLINI | | | |
| REV. | DATA | DESCRIZIONE | REDATTO | VERIFICATO | APPROVATO | AUTORIZZATO | | | |
| Il Progettista: | | Il Responsabile del PMA: | | Il Geologo: | | Il Coordinatore per la sicurezza e il Direttore dei Lavori: | | | |
| | | | | | | In fase di esecuzione: | | | |
| Responsabile del procedimento: Ing. ETTORE DE CESBRON DE LA GRANNELAIS | | | | | | | | | |