

**LEGENDA**


- Viabilità**
  - Viabilità interessata dai mezzi d'opera durante i lavori
  - Viabilità di collegamento
  - Viabilità interessata da deviazioni del traffico durante i lavori
  - Tracciato attuale SS 640
  - Strade statali
  - Strade provinciali
  - Ferrovia
  - Infrastruttura in progetto
- Infrastrutture a rete**
  - Acquedotto
  - Elettrodotto
  - Metanodotto
  - Confini comunali
- Aree di cantiere**
  - Aree di cantiere logistico
  - Aree di cantiere operativo
  - Aree di rimodellamento con materiale proveniente dagli scavi
  - Discariche

- Aree di deposito temporaneo materiali da smaltire e piazzole di recupero**
  - A - Terreno agrario
  - B - Terre e rocce da scavo da stabilizzare a calce
  - C - Piazzole di recupero: codice cer 17010102/03/07 170302 - 170405 - 170904
  - D - Aree di movimentazione mezzi e stoccaggio materiali
- Cave**
  - Cave estrattive
  - Cave di deposito

**Monitoraggio Ambientale**

- Elementi del paesaggio**
  - limite di bacino visuale
  - svincolo
  - galleria
  - viadotto
  - fascia di buffering 1000m
- Beni di interesse storico-culturale**
  - presenza archeologica
  - architettura rurale
  - borgo rurale
  - antico sanatorio
  - antico viadotto ferroviario
- Monitoraggio ambientale**
  - Localizzazione punto di monitoraggio componente paesaggio
  - codice punto di monitoraggio
  - Area di pertinenza punto di monitoraggio

**Quadro d'unione**

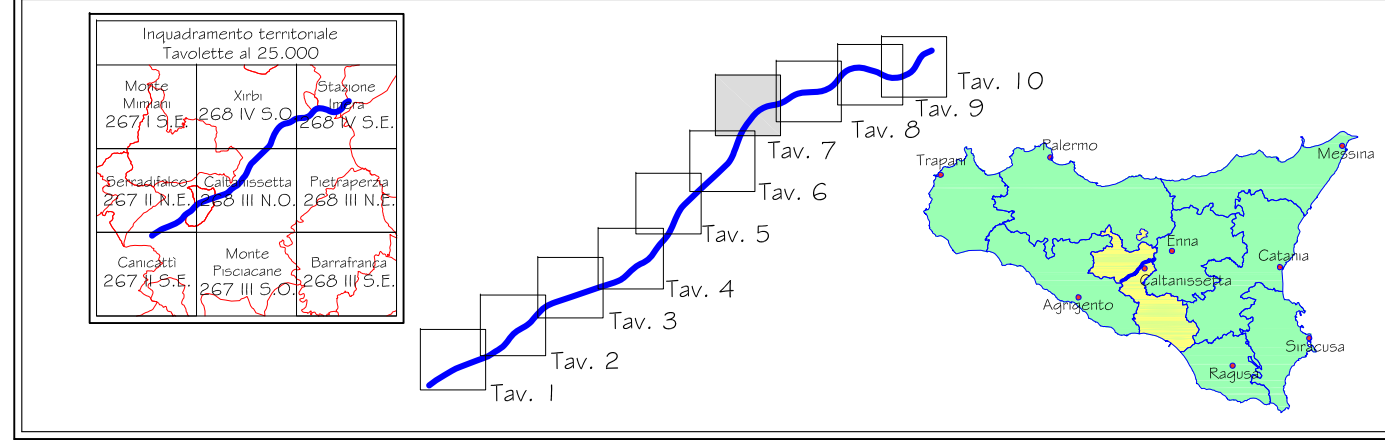

PA 12/09  
 CORRIDOIO PLURIMODALE TIRRENICO - NORD EUROPA  
 ITINERARIO AGRIGENTO - CALTANISSETTA - A19  
 S.S. N° 640 "DI PORTO EMPEDOCLE"  
 AMMODERNAMENTO E ADEGUAMENTO ALLA CAT. B DEL D.M. 5.11.2001  
 Dal km 44+000 allo svincolo con l'A19

**MONITORAGGIO AMBIENTALE IN CORSO D'OPERA**



**MONITORAGGIO IN CORSO D'OPERA  
 COMPONENTE PAESAGGIO**  
 Carta del paesaggio TAV. 7/10

Codice Unico Progetto (CUP) : F91B09000070001 **6063-202**

Codice Elaborato: PA12\_09 - C 0000GE227MO03OC5007A Scala: 1:5000

F					
E					
D					
C					
B					
A	Novembre 2017	EMISSIONE	C. FERONE	C. FERONE	A. ANTONELLI P. PAGLINI
REV.	DATA	DESCRIZIONE	REDATTO	VERIFICATO	APPROVATO AUTORIZZATO

Il Progettista: Il Responsabile del PMA: Il Geologo: Il Coordinatore per la sicurezza in fase di esecuzione: Il Direttore dei Lavori:

Responsabile del procedimento: Ing. ETTORE DE CESBRON DE LA GRANNELAIS