




foto 1

foto 2

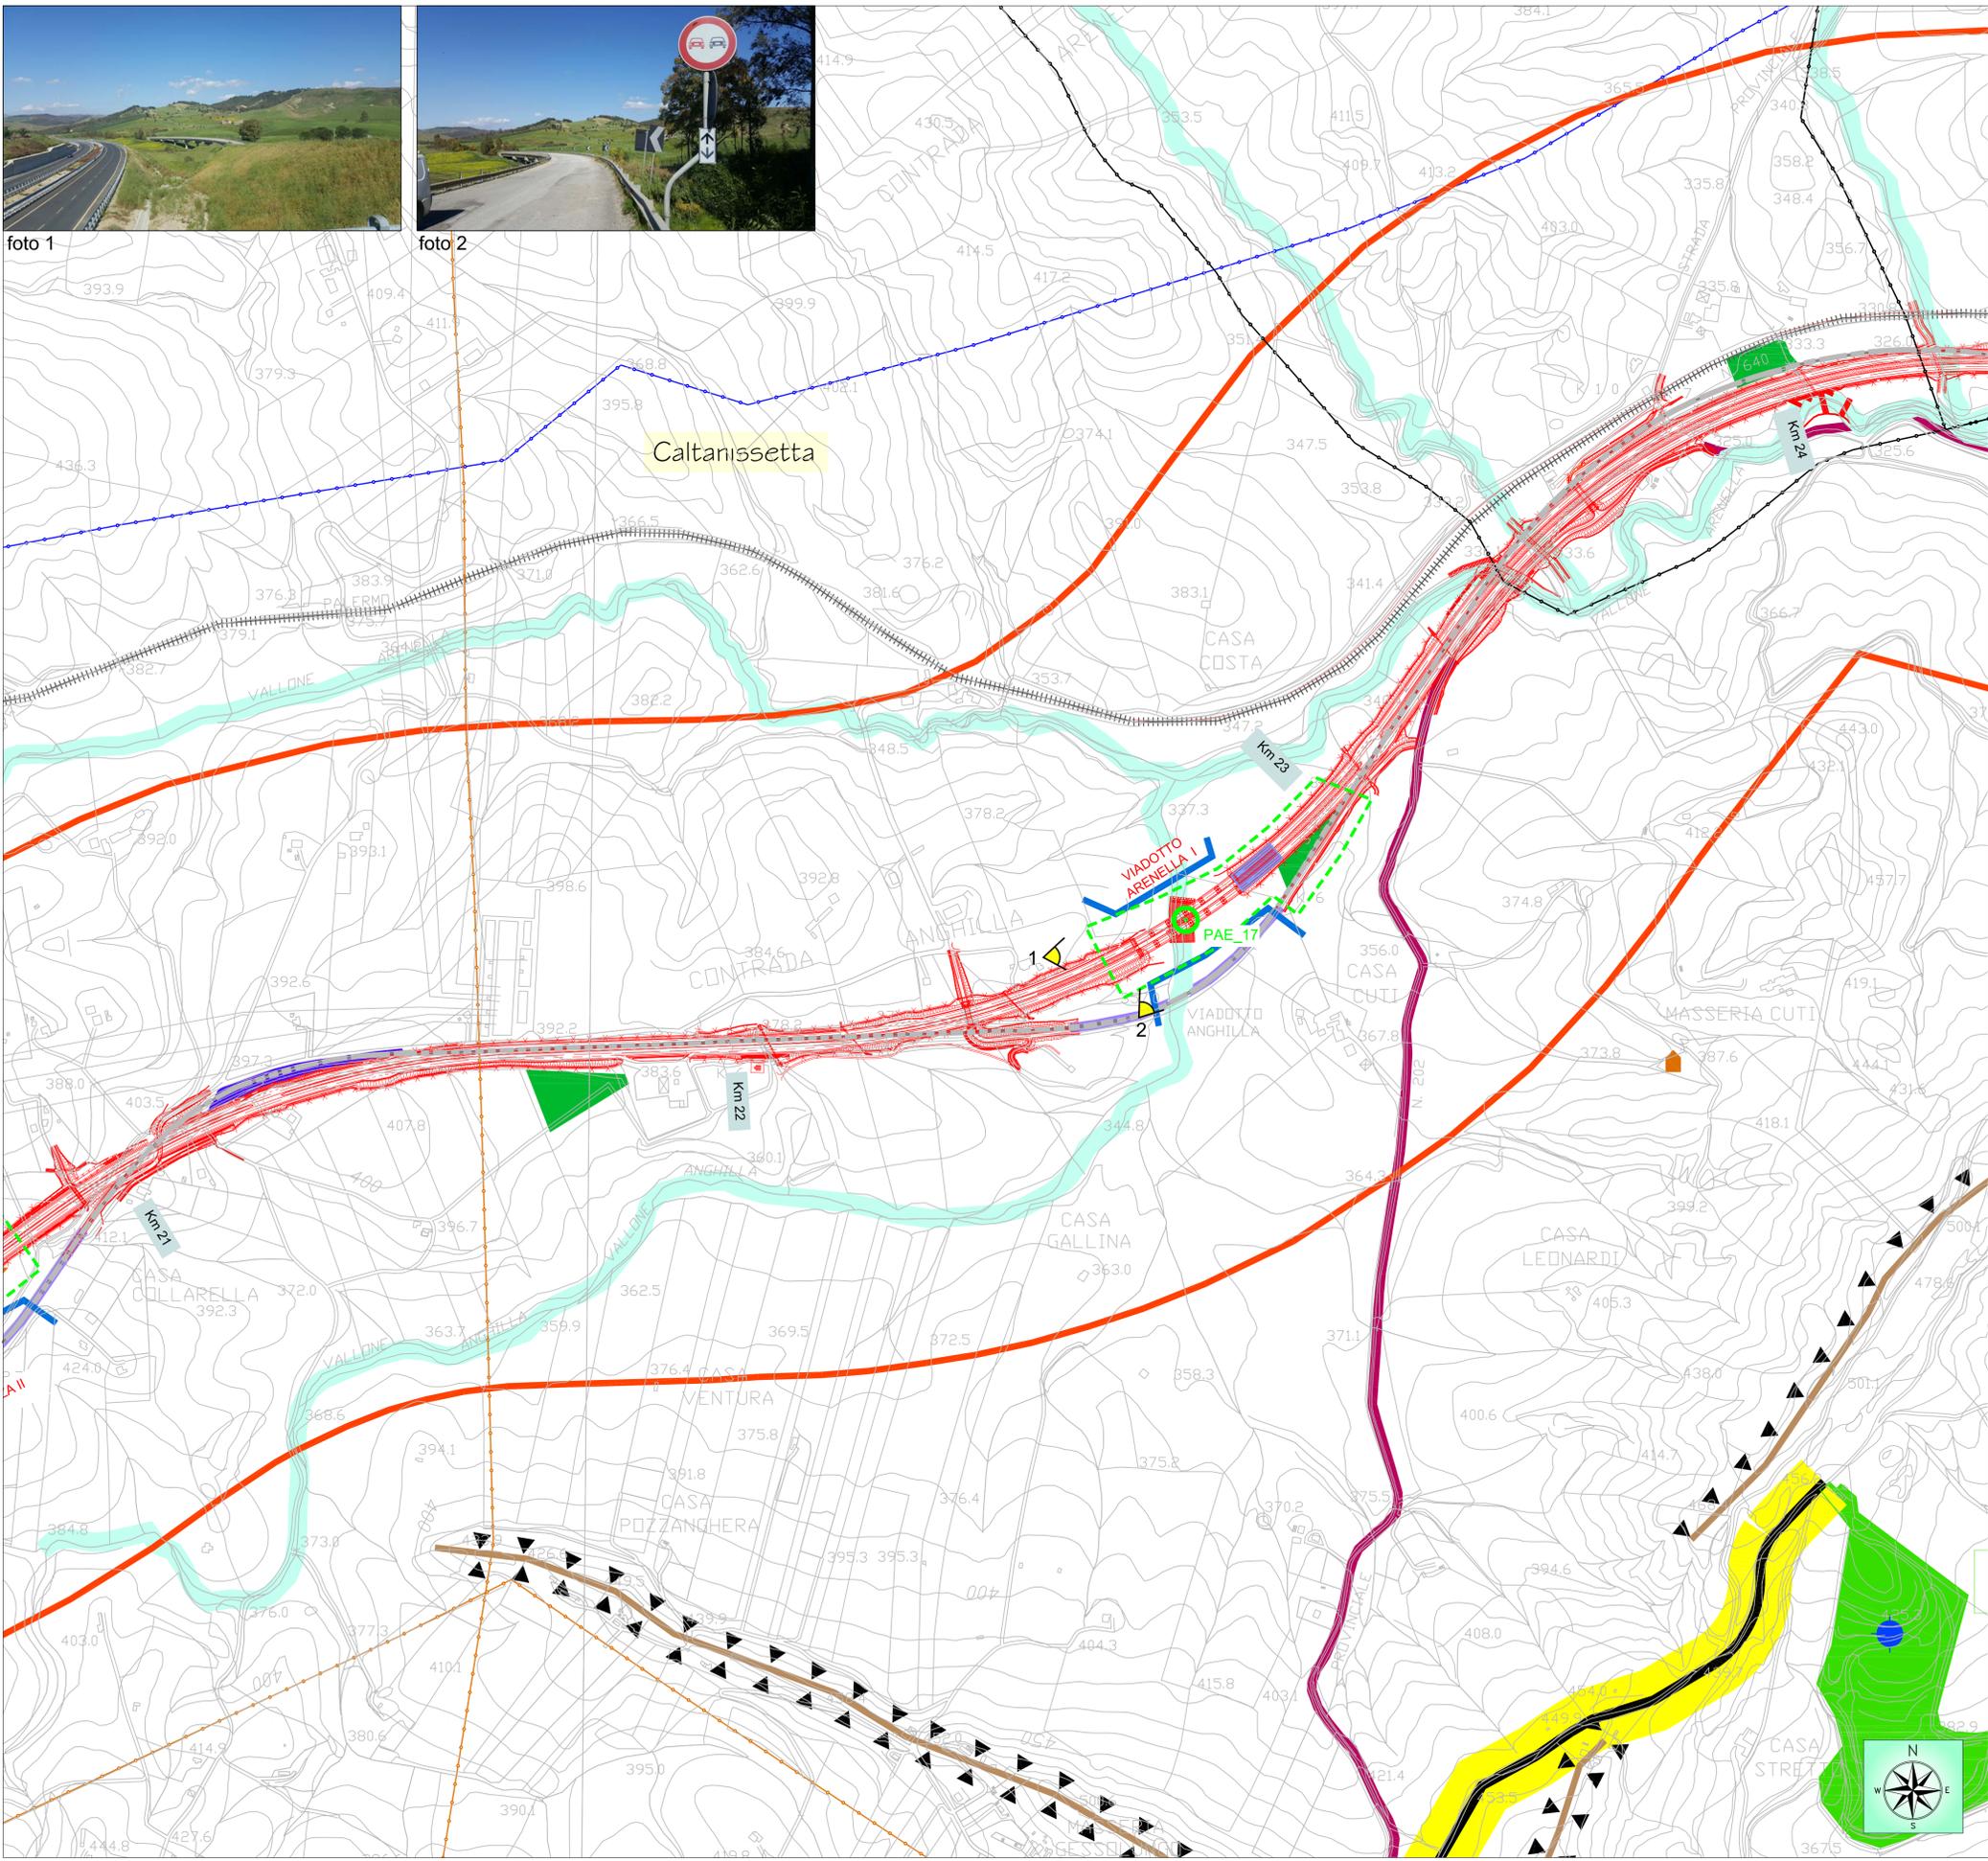

LEGENDA

- | | | |
|---|--|---|
| Viabilità | Infrastrutture a rete | Aree di cantiere |
| Viabilità interessata dai mezzi d'opera durante i lavori | Viabilità non prevista nel progetto definitivo | Aree di cantiere logistico |
| Viabilità di collegamento | Acquedotto | Aree di cantiere operativo |
| Viabilità interessata da deviazioni del traffico durante i lavori | Elettrodotto | Aree di riordinamento con materiale proveniente dagli scavi |
| Tracciato attuale S5 640 | Metanodotto | Discariche |
| Strade statali | Confini comunali | |
| Strade provinciali | | |
| Ferrovie | | |
| Infrastruttura in progetto | | |

- Aree di deposito temporaneo materiali da smaltire e piazzole di recupero**
- | | |
|---|------------------|
| A - Terreno agrario | Cave |
| B - Terre e rocce da scavo da stabilizzare a calce | Cave estrattive |
| C - Piazzole di recupero: codice cer 170101/02/03/07 170302 - 170405 - 170904 | Cave di deposito |
| D - Aree di movimentazione mezzi e stoccaggio materiali | |

- Monitoraggio Ambientale**
- | | |
|-------------------------------|--|
| Elementi del paesaggio | Beni di interesse storico-culturale |
| limite di bacino visuale | presenza archeologica |
| svincolo | architettura rurale |
| galleria | borgo rurale |
| viadotto | antico sanatorio |
| fascia di buffering 1000m | antico viadotto ferroviario |
| | architettura religiosa |
| | villa |
- Monitoraggio ambientale**
- Localizzazione punto di monitoraggio componente
 - codice punto di monitoraggio
 - Area di pertinenza punto di monitoraggio



PA 12/09
 CORRIDOIO PLURIMODALE TIRRENICO - NORD EUROPA
 ITINERARIO AGRIGENTO - CALTANISSETTA - A19
 S.S. N° 640 "DI PORTO EMPEDOCLE"
 AMMODERNAMENTO E ADEGUAMENTO ALLA CAT. B DEL D.M. 5.11.2001
 Dal km 44+000 allo svincolo con l'A19

MONITORAGGIO AMBIENTALE IN CORSO D'OPERA



MONITORAGGIO IN CORSO D'OPERA
 COMPONENTE PAESAGGIO
 Carta del paesaggio TAV. 8/10

Codice Unico Progetto (CUP) : F91B09000070001		6063-203	
Codice Elaborato:		PA12_09 - C 0000GE227MO03OC5008A	
Scala: 1:5000			
F			
E			
D			
C			
B			
A	Novembre 2017	EMISSIONE	C. FERONE
REV.	DATA	DESCRIZIONE	REDDATO
			C. FERONE
			A. ANTONELLI
			P. PAGLINI
			APPROVATO
			AUTORIZZATO

Il Progettista: 	Il Responsabile del PMA: 	Il Geologo: 	Il Coordinatore per la sicurezza e Direttore dei Lavori: In fase di esecuzione:
---------------------	------------------------------	-----------------	--

Responsabile del procedimento: Ing. ETTORE DE CESBRON DE LA GRANNELAIS