


Viabilità	Viabilità non prevista nel progetto definitivo	Aree di cantiere
Viabilità interessata dai mezzi d'opera durante i lavori	Viabilità non prevista nel progetto definitivo	Aree di cantiere logistico
Viabilità di collegamento	Infrastrutture a rete	Aree di cantiere operativo
Viabilità interessata da deviazioni del traffico durante i lavori	Acquedotto	Aree di rimodellamento con materiale proveniente dagli scavi
Tracciato attuale SS 640	Elettrodotto	Discanche
Strade statali	Metanodotto	
Strade provinciali		
Ferrovie	Infrastruttura in progetto	
	Confini comunali	

Aree di deposito temporaneo materiali da smaltire e piazzole di recupero	
A - Terreno agrario	B - Terre e rocce da scavo da stabilizzare a calce
C - Piazzole di recupero: codice cer 170101/02/03/07 170302 - 170405 - 170904	D - Aree di movimentazione mezzi e stoccaggio materiali
	Cave
	Cave estrattive
	Cave di deposito

Monitoraggio Ambientale

CLASSI DI ACCLIVITA'		Localizzazione punto di monitoraggio componente
0% - 5%	5% - 10%	PAE_N
10% - 20%	20% - 50%	Area di pertinenza punto di monitoraggio
>50%		Area consumata

Quadro d'unione

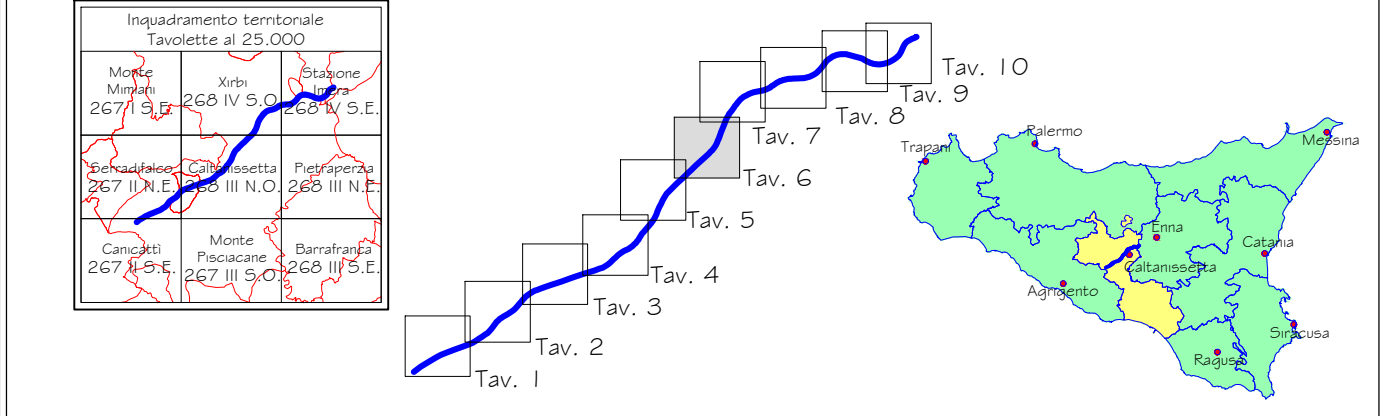

PA 12/09
 CORRIDOIO PLURIMODALE TIRRENICO - NORD EUROPA
 ITINERARIO AGRIGENTO - CALTANISSETTA - A19
 S.S. N° 640 "DI PORTO EMPEDOCLE"
 AMMODERNAMENTO E ADEGUAMENTO ALLA CAT. B DEL D.M. 5.11.2001
 Dal km 44+000 allo svincolo con l'A19

MONITORAGGIO AMBIENTALE IN CORSO D'OPERA



MONITORAGGIO IN CORSO D'OPERA COMPONENTI PAESAGGIO

Carta della clivometria TAV. 6/10

Codice Unico Progetto (CUP) : F91B09000070001		6063-211
Codice Elaborato:		
PA12_09 - C 0 0 0 G E 2 2 7 M O 0 5 O C 5 0 0 6 A		Scala: 1:5000
F		
E		
D		
C		
B		
A	Novembre 2017	EMISSIONE
REV.	DATA	DESCRIZIONE
		C. FERONE
		C. FERONE
		A. ANTONELLI
		P. PAGLINI
		REDDATTO
		VERIFICATO
		APPROVATO
		AUTORIZZATO

Il Progettista: 	Il Responsabile del PMA: 	Il Geologo: 	Il Coordinatore per la sicurezza / Il Direttore dei Lavori: in fase di esecuzione:
Responsabile del procedimento: Ing. ETTORE DE GRANNELAIS			