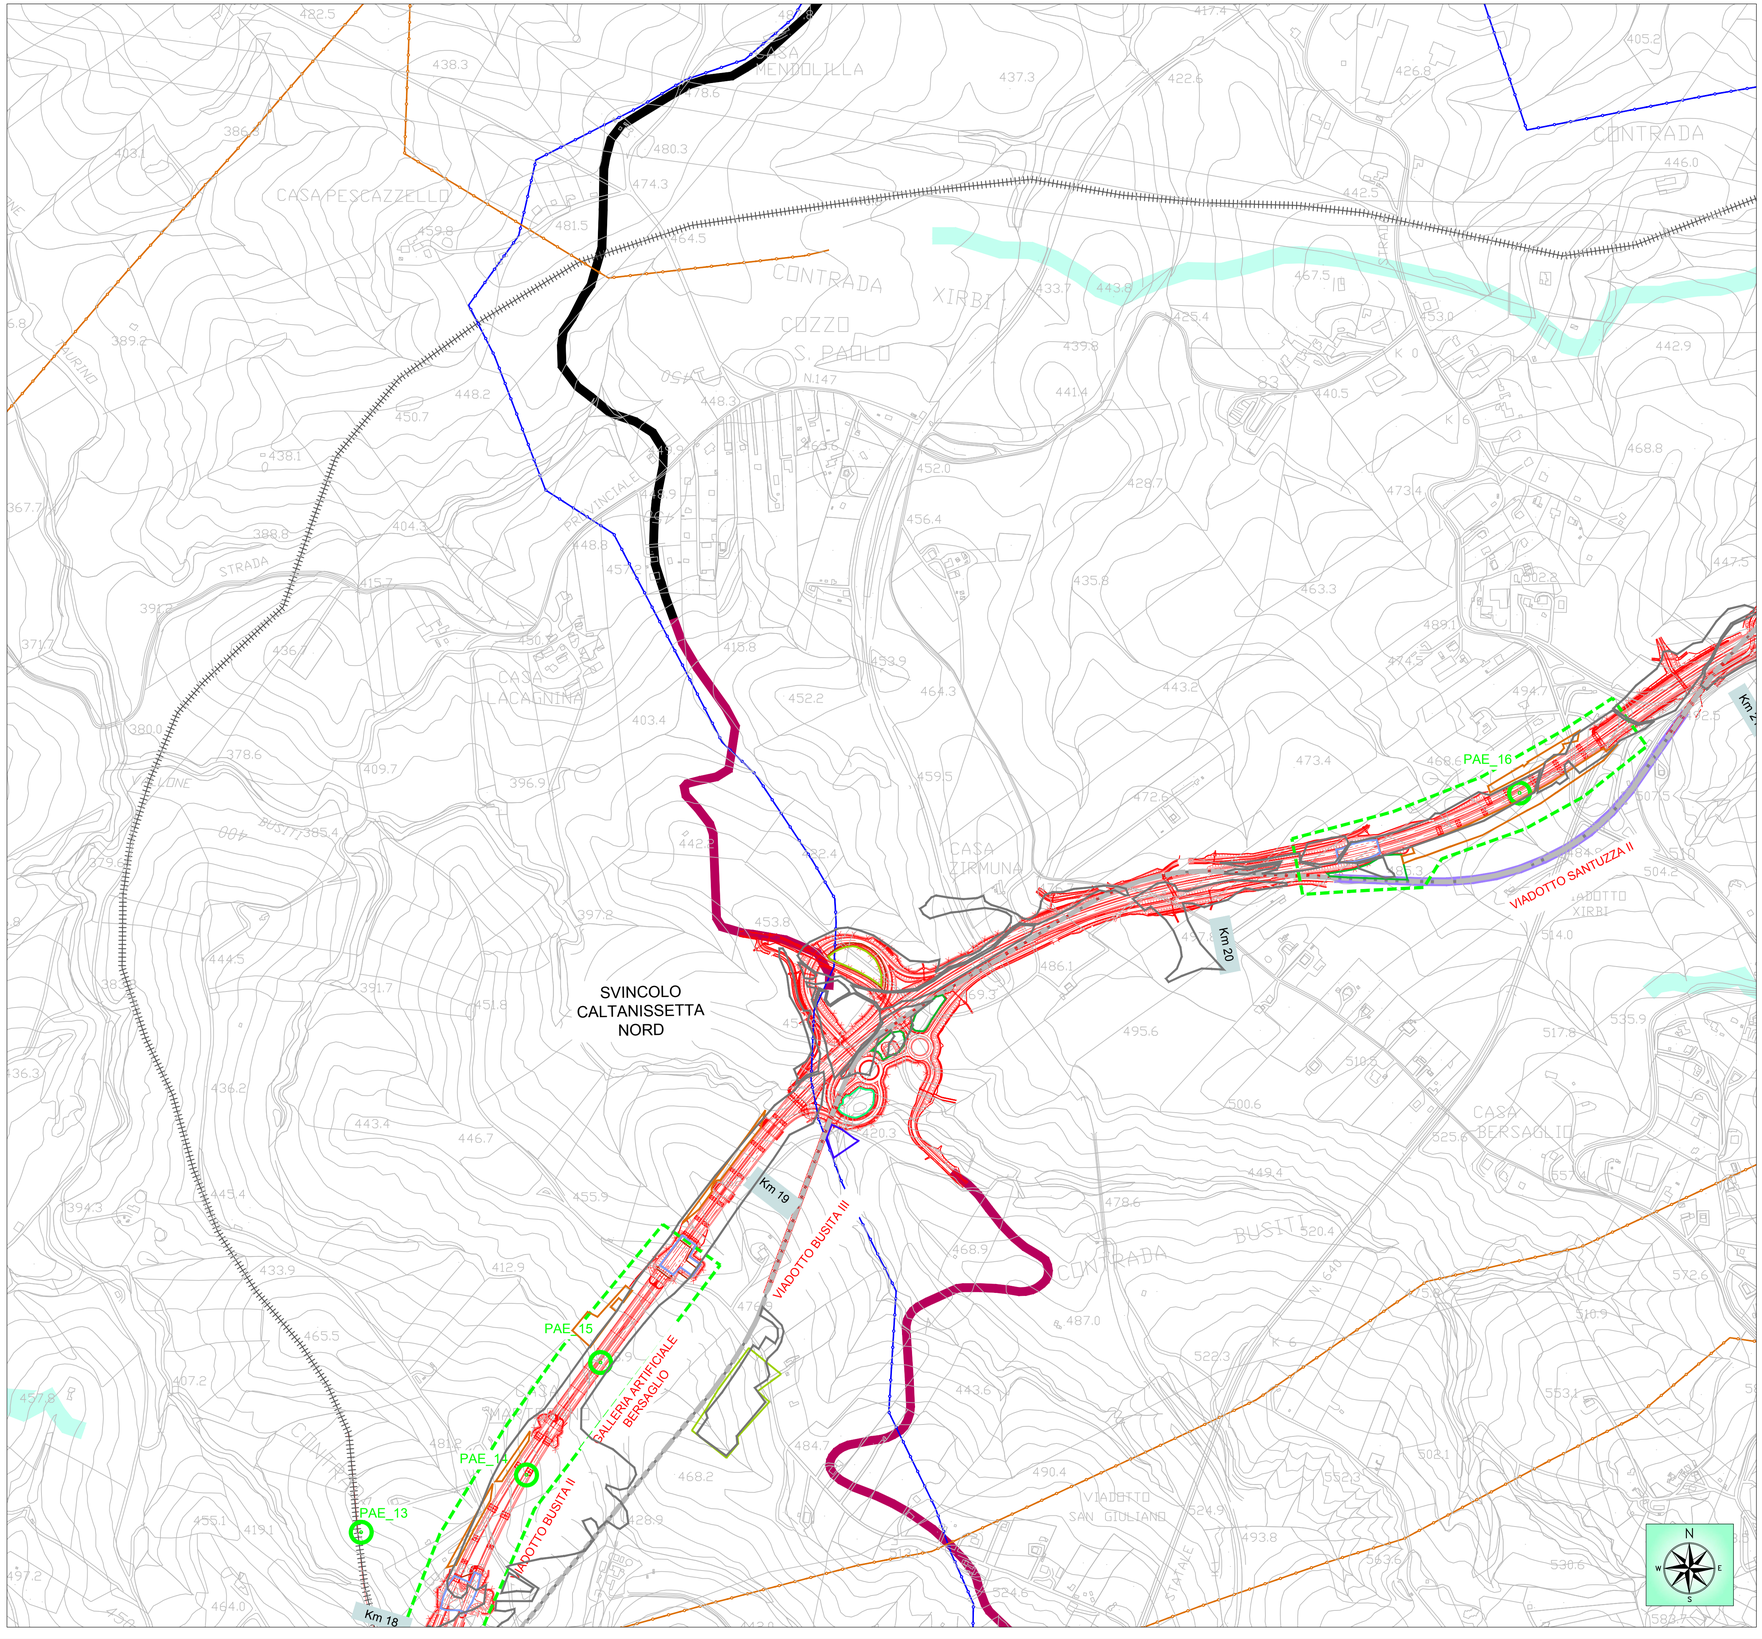

LEGENDA

Viabilità

- Viabilità interessata dai mezzi d'opera durante i lavori
- Viabilità di collegamento
- Viabilità interessata da deviazioni del traffico durante i lavori
- Tracciato attuale SS 640
- Strade statali
- Strade provinciali
- Ferrovie
- Infrastruttura in progetto
- Viabilità non prevista nel progetto definitivo

Infrastrutture a rete

- Acquedotto
- Elettrodotto
- Metanodotto
- Confini comunali

Aree di cantiere

- Aree di cantiere logistico
- Aree di cantiere operativo
- Aree di rimodellamento con materiale proveniente dagli scavi
- Discariche

Aree di deposito temporaneo materiali da smaltire e piazzole di recupero

- A - Terreno agrario
- B - Terre e rocce da scavo da stabilizzare a calce
- C - Piazzale di recupero: codice cer 170101/02/03/07 170302 - 170405 - 170904
- D - Aree di movimentazione mezzi e stoccaggio materiali

Cave

- Cave estrattive
- Cave di deposito

Monitoraggio Ambientale

CLASSI DI ACCLIVITA'

	0% - 5%
	5% - 10%
	10% - 20%
	20% - 50%
	>50%

- PAE_N — Localizzazione punto di monitoraggio componente
- Codice punto di monitoraggio
- Area di pertinenza punto di monitoraggio
- Area consumata

Quadro d'unione

Inquadramento territoriale
Tavolette al 25.000

Monte Modoli 267 I S.E.	Xirbi 265 IV S.O.	Stazione 265 IV S.E.
Schiavenero 267 II N.E.	Casabella 265 III N.O.	Perpetua 265 III N.E.
Canicattì 267 II S.E.	Monte Frascare 267 III S.O.	Barrafranca 267 III S.E.

Tav. 1
Tav. 2
Tav. 3
Tav. 4
Tav. 5
Tav. 6
Tav. 7
Tav. 8
Tav. 9
Tav. 10

Trapani
Palermo
Messina
Agrigento
Caltanissetta
Catania
Ragusa
Siracusa

ANAS S.p.A.
DIREZIONE REGIONALE PER LA SICILIA

PA 12/09
CORRIDOIO PLURIMODALE TIRRENICO - NORD EUROPA
ITINERARIO AGRIGENTO - CALTANISSETTA - A19
S.S. N° 640 "DI PORTO EMPEDOCLE"
AMMODERNAMENTO E ADEGUAMENTO ALLA CAT. B DEL D.M. 5.11.2001
Dal km 44+000 allo svincolo con l'A19

MONITORAGGIO AMBIENTALE IN CORSO D'OPERA

CONTRAENTE GENERALE
Empedocle 2 s.c.p.a.

DIRETTORE DEI LAVORI
Ing. CARLO DAMIANI
STRUTTURA OPERATIVA DI DIREZIONE LAVORI
ITALCONSULT

MONITORAGGIO IN CORSO D' OPERA
COMPONENTI PAESAGGIO

Carta della clivometria TAV. 7/10

Codice Unico Progetto (CUP) : F91B09000070001

Codice Elaborato: 6063-212

PA12_09 - C | 0 0 0 | G E 2 2 7 | M O 0 5 | O | C 5 | 0 0 7 | A | Scala: 1:5000

REV.	DATA	DESCRIZIONE	REDATTO	VERIFICATO	APPROVATO	AUTORIZZATO
F						
E						
D						
C						
B						
A	Novembre 2017	EMISSIONE	C. FERONE	C. FERONE	A. ANTONELLI	P. PAGLINI

Il Progettista:	Il Responsabile del PMA:	Il Geologo:	Il Coordinatore per la sicurezza in fase di esecuzione:	Il Direttore dei Lavori:
ORDINE DEGLI INGEGNERI DELLA PROVINCIA DI PALERMO DOTT. ING. PIERFRANCESCO PAGLINI N°3666	ORDINE DEGLI INGEGNERI DELLA PROVINCIA DI CATANIA DOTT. ING. FERONE CESARE ISCRITTO ALL'ALBO PROFESSIONALE COL. N. 10222			

Responsabile del procedimento: Ing. ETTORE DE CESBRON DE LA GRANNELAIS