

### LEGENDA

<b>Viabilità</b>	<b>Aree di cantiere</b>
Viabilità interessata dai mezzi d'opera durante i lavori	Aree di cantiere logistico
Viabilità di collegamento	Aree di cantiere operativo
Viabilità interessata da deviazioni del traffico durante i lavori	Aree di rimodellamento con materiale proveniente dagli scavi
Tracciato attuale S5 640	Discanche
Strade statali	
Strade provinciali	
Ferrovie	
Infrastruttura in progetto	

<b>Aree di deposito temporaneo materiali da smaltire e piazzole di recupero</b>	
A - Terreno agrario	B - Terre e rocce da scavo da stabilizzare a calce
C - Piazzole di recupero: codice cer 170101/02/03/07 170302 - 170405 - 170904	D - Aree di movimentazione mezzi e stoccaggio materiali
	<b>Cave</b>
	Cave estrattive
	Cave di deposito

<b>Monitoraggio Ambientale</b>	
<b>Elementi della rete ecologica</b>	<b>Monitoraggio</b>
aree centrali	aree puntuali (stepping zone)
corridoi ecologici principali	aree di disturbo
corridoi ecologici secondari	passaggi per la fauna
	Fascia di buffering 1000m
	Localizzazione punto di monitoraggio componente
	PAE_N codice punto di monitoraggio
	Area di pertinenza punto di monitoraggio
	aree consumate


  

**Quadro d'unione**



**PA 12/09**  
**CORRIDOIO PLURIMODALE TIRRENICO - NORD EUROPA**  
**ITINERARIO AGRIGENTO - CALTANISSETTA - A19**  
**S.S. N° 640 "DI PORTO EMPEDOCLE"**  
**AMMODERNAMENTO E ADEGUAMENTO ALLA CAT. B DEL D.M. 5.11.2001**  
**Dal km 44+000 allo svincolo con l'A19**

**MONITORAGGIO AMBIENTALE IN CORSO D'OPERA**

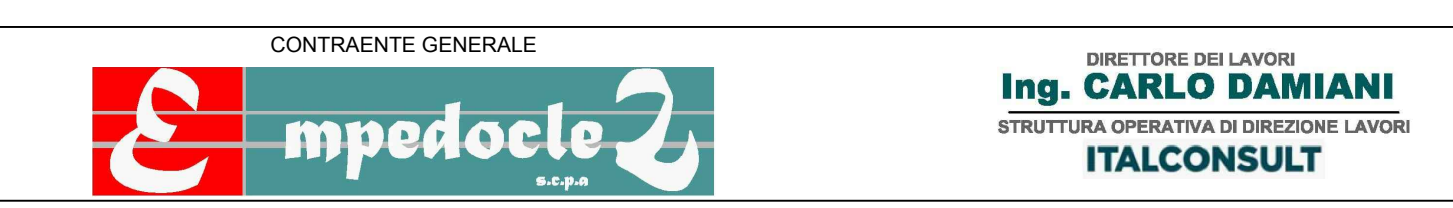

**MONITORAGGIO IN CORSO D'OPERA**  
**COMPONENTI PAESAGGIO**

Carta della connettività ecologica TAV. 10/10

Codice Unico Progetto (CUP) : F91B09000070001 6063-225

Codice Elaborato: PA12\_09 - C 0 0 0 | G E 2 2 7 | M O 0 7 | O C 5 0 1 0 | A Scala: 1:5000

F					
E					
D					
C					
B					
A	Novembre 2017	EMISSIONE	C. FERONE	C. FERONE	A. ANTONELLI
REV.	DATA	DESCRIZIONE	REDATTO	VERIFICATO	APPROVATO
					P. PAGLINI

Il Progettista: 	Il Responsabile del PMA: 	Il Geologo: 	Il Coordinatore per la sicurezza / Il Direttore dei Lavori: in fase di esecuzione:
---------------------	------------------------------	-----------------	---

Responsabile del procedimento: Ing. Ettore de Cesbron de la Granelais