


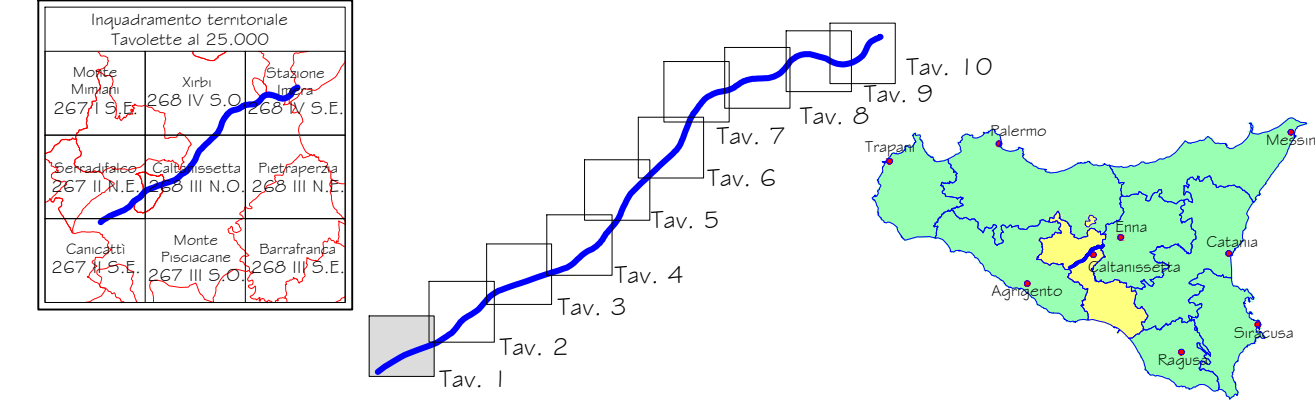


LEGENDA


-  Infrastruttura in progetto
- Monitoraggio ambientale**
-  Localizzazione punto di monitoraggio componente
- PAE_N** codice punto di monitoraggio
-  Area di pertinenza punto di monitoraggio

Quadro d'unione



PA 12/09
 CORRIDOIO PLURIMODALE TIRRENICO - NORD EUROPA
 ITINERARIO AGRIGENTO - CALTANISSETTA - A19
 S.S. N° 640 "DI PORTO EMPEDOCLE"
 AMMODERNAMENTO E ADEGUAMENTO ALLA CAT. B DEL D.M. 5.11.2001
 Dal km 44+000 allo svincolo con l'A19

MONITORAGGIO AMBIENTALE IN CORSO D'OPERA

CONTRAENTE GENERALE  DIREZIONE DEI LAVORI **Ing. CARLO DAMIANI**
 STRUTTURA OPERATIVA DI DIREZIONE LAVORI **ITALCONSULT**



 
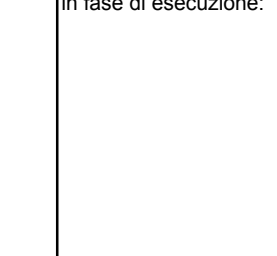
 
MONITORAGGIO IN CORSO D'OPERA COMPONENTI PAESAGGIO

Rilievo fotogrammetrico TAV. 1/10

Codice Unico Progetto (CUP) : F91B09000070001 6063-226

Codice Elaborato: PA12_09 - C 0 0 0 | G E 2 2 7 | M O 0 8 | O C 5 0 0 1 | A Scala: 1:5000

F					
E					
D					
C					
B					
A	Novembre 2017	EMISSIONE	C. FERONE	C. FERONE	A. ANTONELLI P. PAGLINI
REV.	DATA	DESCRIZIONE	REDATTO	VERIFICATO	APPROVATO AUTORIZZATO

Il Progettista:  Il Responsabile del PMA:  Il Geologo:  Il Coordinatore per la sicurezza in fase di esecuzione:  Il Direttore dei Lavori: 

Responsabile del procedimento: Ing. ETTORE DE CESBRON DE LA GRANELAIS