



Tel. 0434/1689803 – Fax 0434/68319 –  
P.zza Cecchini 24 – 33075 Cordovado  
e-mail: [tecnico@com-cordovado.regione.fvg.it](mailto:tecnico@com-cordovado.regione.fvg.it)

C.F. 80005330933 – P. IVA 00410680938  
pec: [comune.cordovado@certgov.fvg.it](mailto:comune.cordovado@certgov.fvg.it)

Prot. n^  
Prec. n^ 8423/17  
OGGETTO:

Li, 29.01.2018

Procedura di VIA statale relativa al progetto del "Rifacimento Metanodotto Mestre-Trieste, tratto Casale sul Sile-Gonars DN 400 e opere connesse" e il "Metanodotto Mestre – Trieste interventi per il declassamento a 24 bar e opere connesse" Proponente Società Snam Rete Gas S.p.A.

**Invio osservazioni ai sensi dell'art.24 comma 3 del D.Lgs. 152/06 e s.m.i.**

PEC

Spett.le  
Ministero dell' Ambiente e della Tutela  
del Territorio e del Mare  
Direzione Generale per le Valutazioni  
Ambientali Divisione II  
Sistemi di valutazione Ambientale  
Via Cristoforo Colombo, 44  
**00147 ROMA**  
[DGSalvaguardia.Ambientale@PEC.minambiente.it](mailto:DGSalvaguardia.Ambientale@PEC.minambiente.it)

Spett.le  
Regione Friuli Venezia Giulia  
Servizio valutazione impatto ambientale  
Via Carducci, 6  
**34133 TRIESTE**  
[ambiente@certregione.fvg.it](mailto:ambiente@certregione.fvg.it)

Con riferimento alla pratica in oggetto con la presente, considerato che il progetto relativamente al territorio di Cordovado prevede sostanzialmente il rifacimento della condotta parte in parallelismo con la rete esistente e parte con nuovo tracciato per allontanare la condotta dalle aree urbanizzate, si inoltrano le seguenti osservazioni:

- considerato che la condotta di nuova realizzazione ricade per la maggior parte in zone a destinazione agricola, si invita a prediligere l'ubicazione della stessa nei punti marginali dei fondi coltivati al fine di limitare gli aggravi di servitù e consentire un più facile utilizzo agricolo degli stessi;
- prevedere, in caso di necessita di realizzazione di manufatti fuori terra, l'inserimento di adeguati mascheramenti con essenze arboree autoctone al fine di limitare gli impatti sull'ambiente circostante;
- la gestione delle terre e rocce da scavo venga effettuata nel pieno rispetto del D.Lgs. 152/06 e s.m.i. e D.P.R. 120/17;

Orario di ricevimento per il pubblico:  
Lunedì dalle ore 17.00 alle ore 18.15  
Martedì e Giovedì dalle ore 10.00 alle ore 12.00

- ☒ durante la fase di esecuzione delle opere, qualora vengano previste lavorazioni comportanti il superamento dei limiti acustici, dovrà essere richiesta la specifica autorizzazione ai sensi della L. 447/95 e s.m.i. secondo le linee guida ARPA approvate con Decreto del Direttore Generale n. 123 del 20.05.08;
- ☒ per quanto concerne gli attraversi dei corsi d'acqua di competenza del Consorzio di Bonifica Cellina Meduna attenersi alle osservazioni avanzate dallo stesso con nota Prot. 630 del 26.01.2018;
- ☒ tenere presente, nei successivi gradi di progettazione, della nuova previsione di realizzazione del nuovo canale scolmatore (vedasi planimetria allegata) già inserita nel PRGC con variante nr. 23 in vigore dal 18.08.2017 e attualmente, a livello progettuale giunta al progetto definitivo;


La presente viene trasmessa anche al Servizio valutazioni impatto ambientale della Regione Friuli Venezia Giulia a riscontro della nota Prot.0057348/P del 28.12.2017.

Cordiali saluti.  
Distinti saluti.

Il Coordinatore dell'Area  
per. ed. Maurizio Nicodemo  
(sottoscritto digitalmente ai sensi del  
D.Lgs. n. 82/05 e s.m.i.)

*Allegati:*  
*Planimetria progetto nuovo canale scolmatore;*

Orario di ricevimento per il pubblico:  
Lunedì dalle ore 17.00 alle ore 18.15  
Martedì e Giovedì dalle ore 10.00 alle ore 12.00

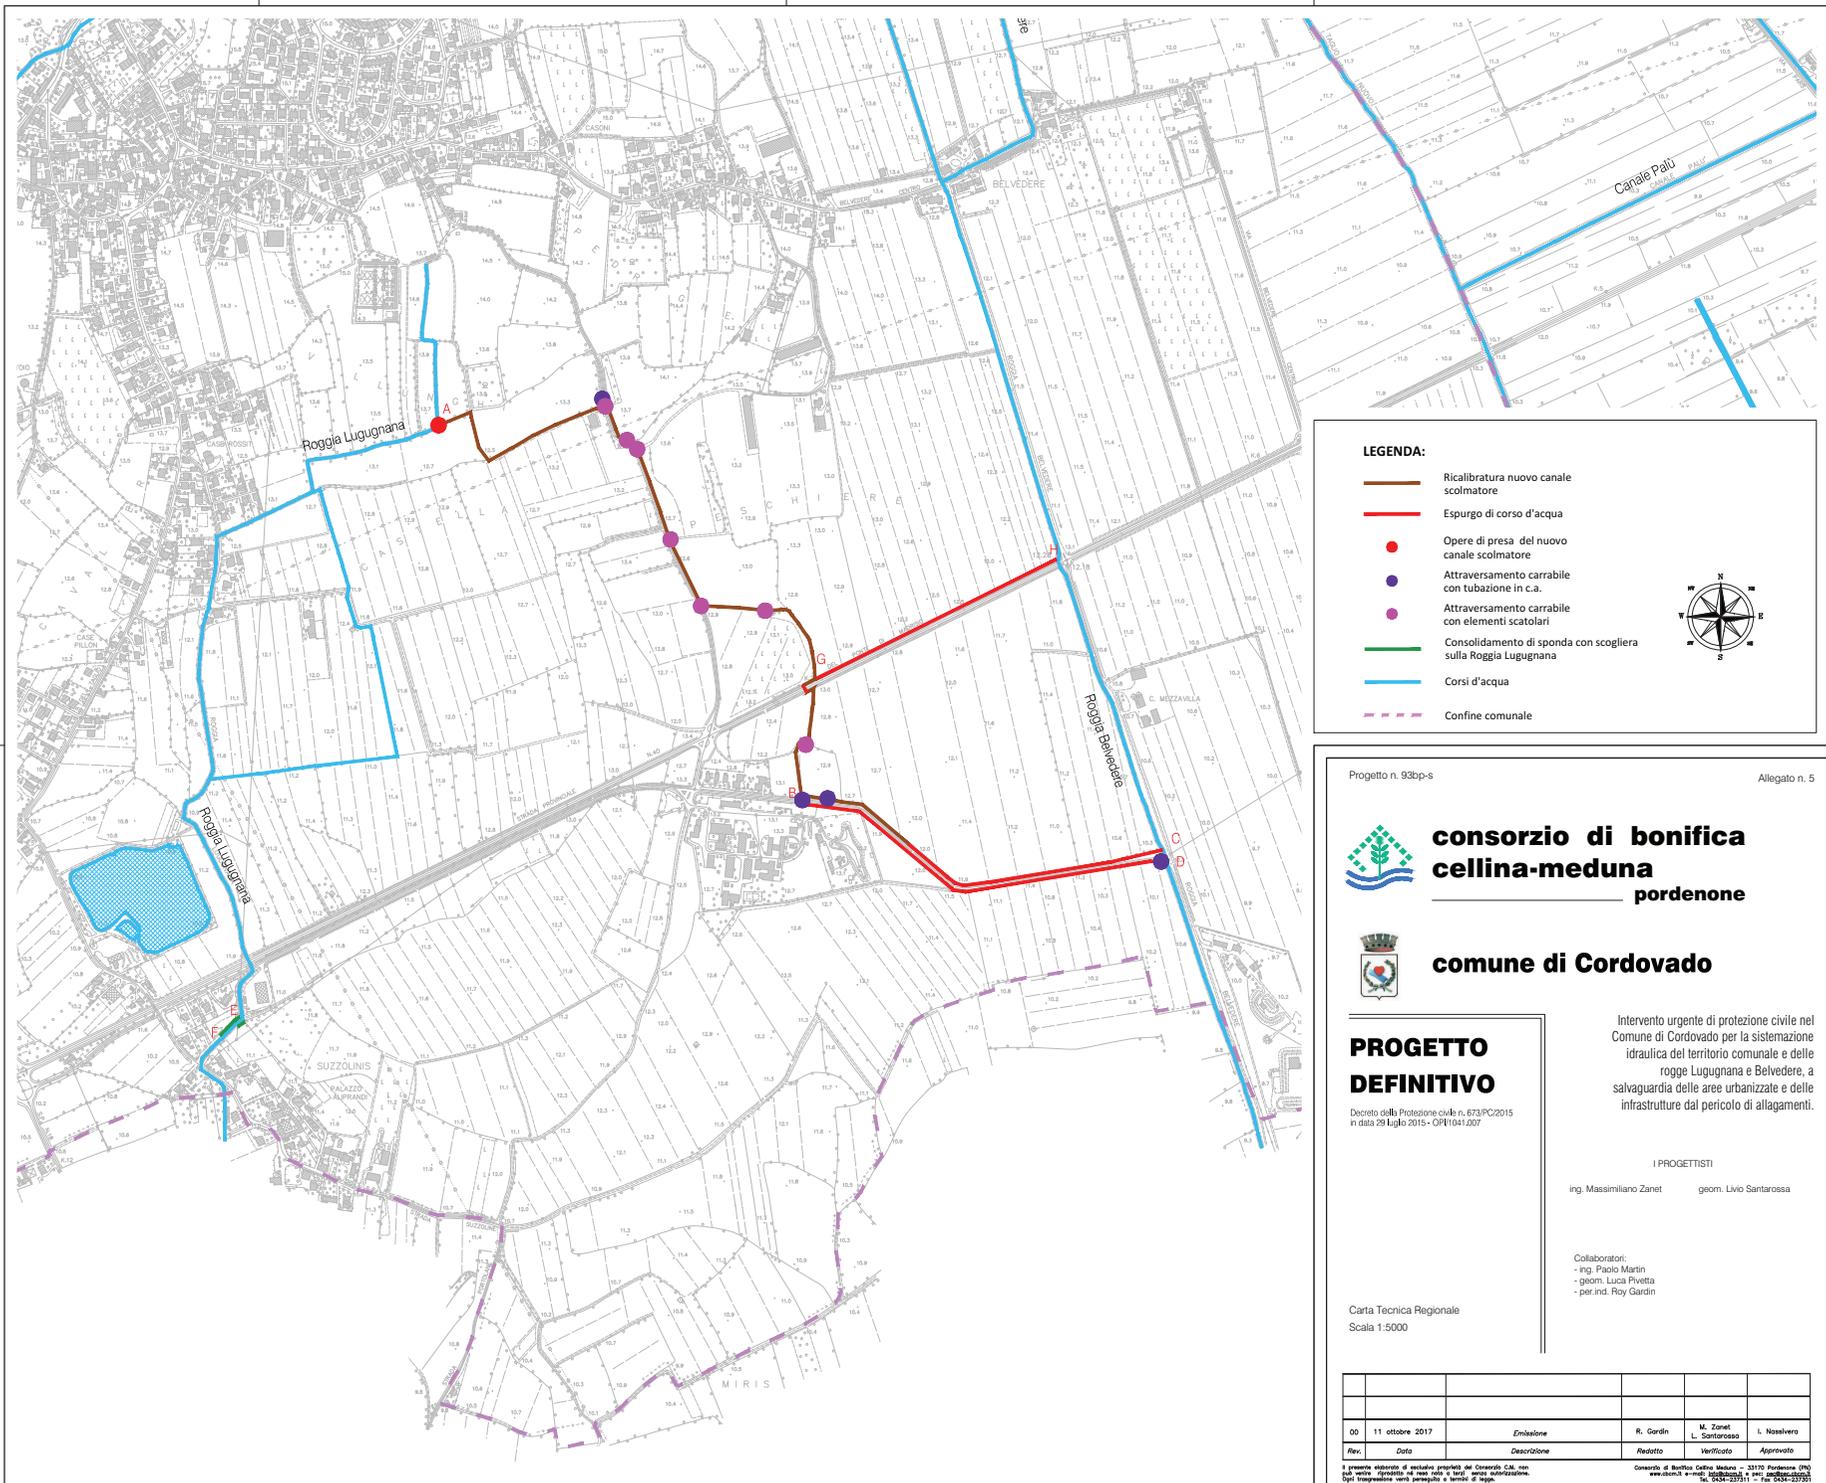

**LEGENDA:**

- Ricalibratura nuovo canale scolmatore
- Espurgo di corso d'acqua
- Opere di presa del nuovo canale scolmatore
- Attraversamento carrabile con tubazione in c.a.
- Attraversamento carrabile con elementi scatoriali
- Consolidamento di sponda con scogliera sulla Roggia Lugugnana
- Corsi d'acqua
- - - Confine comunale



Progetto n. 93bp-s

Allegato n. 5



**consorzio di bonifica  
cellina-meduna  
pordenone**



**comune di Cordovado**

**PROGETTO  
DEFINITIVO**

Decreto della Protezione civile n. 673/PC/2015  
in data 29 Luglio 2015 - OP1/041.007

Intervento urgente di protezione civile nel Comune di Cordovado per la sistemazione idraulica del territorio comunale e delle rogge Lugugnana e Belvedere, a salvaguardia delle aree urbanizzate e delle infrastrutture dal pericolo di allagamenti.

I PROGETTISTI

ing. Massimiliano Zanet      geom. Livio Santarossa

Collaboratori:  
- ing. Paolo Martin  
- geom. Luca Pivetta  
- per.ind. Roy Gardin

Carta Tecnica Regionale  
Scala 1:5000

Rev.	Data	Descrizione	Redatto	Verificato	Approvato
00	11 ottobre 2017	Emissione	R. Gardin	M. Zanet L. Santarossa	L. Nosiviero