

ambito amministrativo:
**REGIONE BASILICATA
PROVINCIA DI POTENZA
COMUNE DI MELFI**

titolo progetto:
**PROGETTO DI MODIFICA DELLA
CENTRALE TERMOELETTRICA
EX BG I.P. DI MELFI**

fase progettuale:
progetto di fattibilità tecnica/econ

ambito progettuale
verifica di assoggettabilità a VIA

tipo elaborato/descrizione:
inquadramento territoriale

oggetto elaborato/titolo elaborato:
piano paesaggistico regionale

progressivo elaborato:
12

nome file elaborato/identificatore:
12-2017-12-F-VA-IT-piano_paesaggistico_regionale

formato:	A3		
scala:			
data:	22/01/2018		
revisione:	00	verifica:	x

committente: SNOWSTORM SRL UNIPERSONALE




visti:

progettista:

Progettazione Ambientale  **Studio di Ingegneria**
ISO 14001:2015 ing. Sergio Iezzi

Studio: Via Rigopiano 20/5, 65124 Pescara (PE) - tel./fax. +39 085-41.70.136
- mob.+39 346.82.91.332 - e-mail: sergio@iezzi.eu - PEC:
sergio@pec.iezzi.eu - P.IVA: 01592970667 - C.F.: ZZISRG74P25G878H -
Albo degli Ingegneri di Pescara n. 1764 - web: iezzi.eu

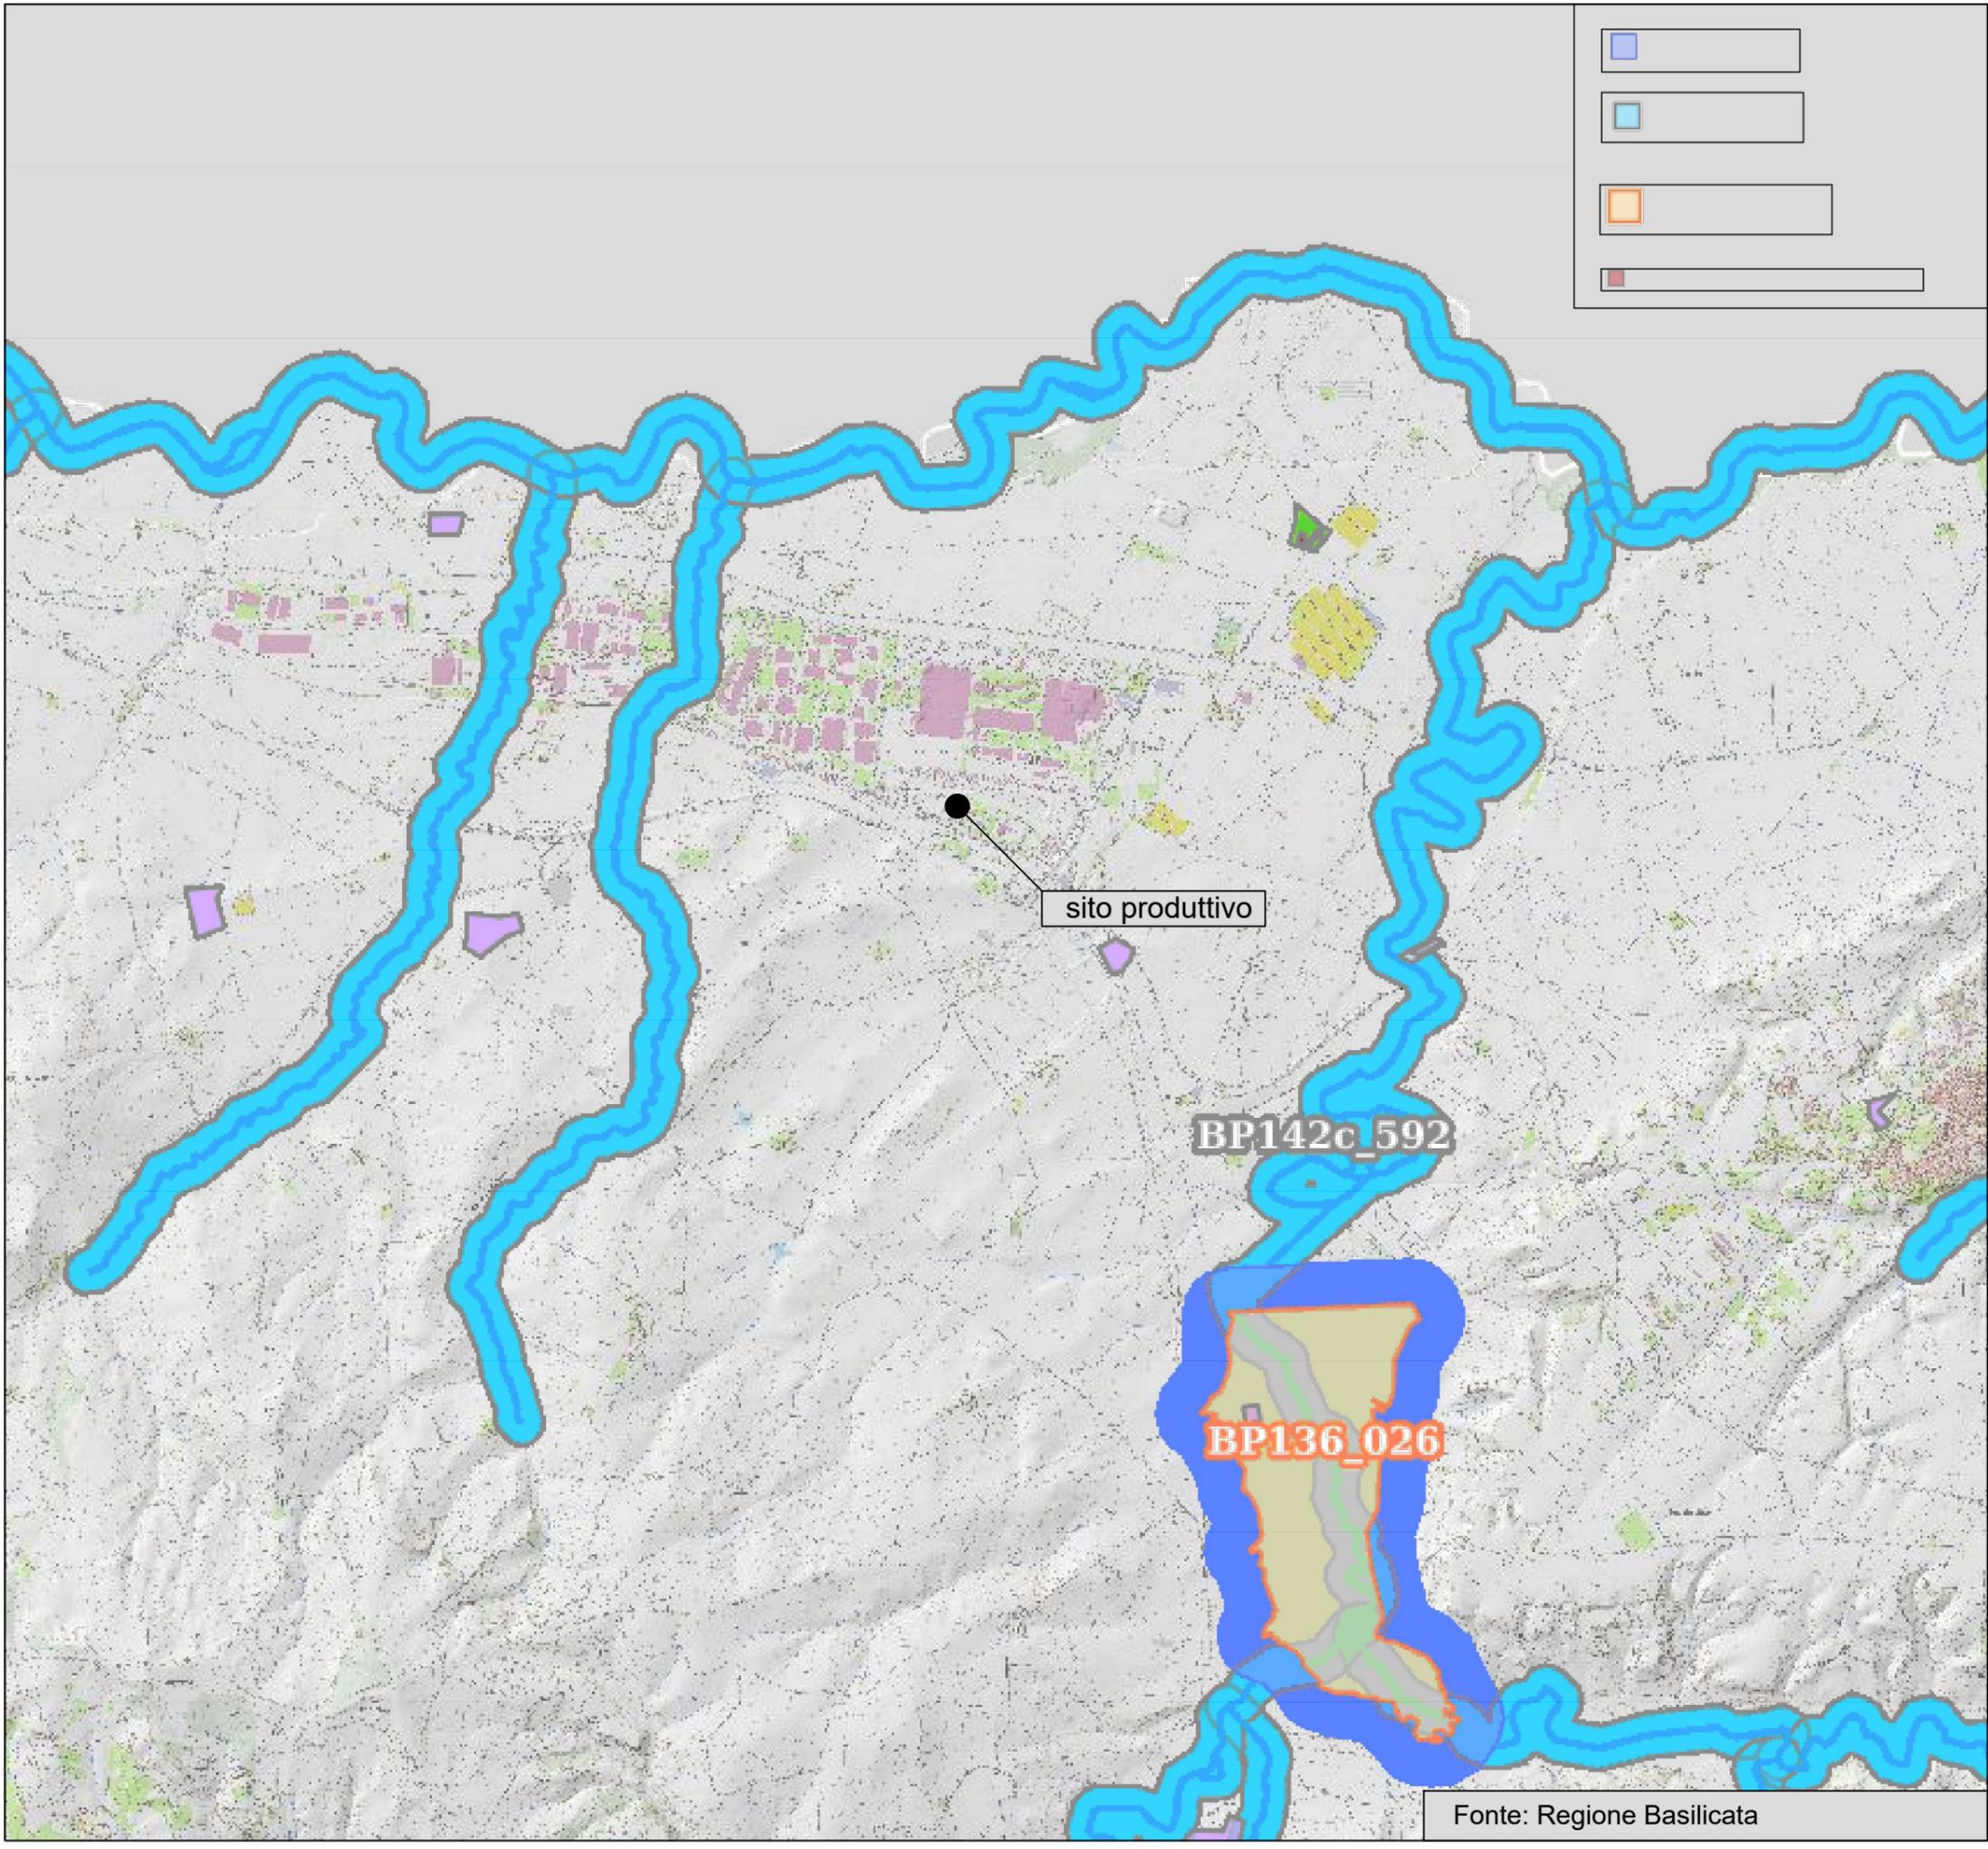

Fonte: Regione Basilicata