

ambito amministrativo:
**REGIONE BASILICATA
 PROVINCIA DI POTENZA
 COMUNE DI MELFI**

titolo progetto:
**PROGETTO DI MODIFICA DELLA
 CENTRALE TERMOELETTRICA
 EX BG I.P. DI MELFI**

fase progettuale:
progetto di fattibilità tecnica/econ

ambito progettuale
verifica di assoggettabilità a VIA

tipo elaborato/descrizione:
inquadramento territoriale

oggetto elaborato/titolo elaborato:
piano particolareggiato ASI

progressivo elaborato:
13

nome file elaborato/identificatore:
12-2017-13-F-VA-IT-piano_particolareggiato_ASI

formato:	A3
scala:	
data:	22/01/2018
revisione:	00
verifica:	x

committente: SNOWSTORM SRL UNIPERSONALE




visti:

progettista:

Progettazione Ambientale **SI** Studio di Ingegneria ing. Sergio Iezzi
 ISO 14001:2015

Studio: Via Rigopiano 20/5, 65124 Pescara (PE) - tel./fax. +39 085-41.70.136
 - mob.+39 346.82.91.332 - e-mail: sergio@iezzi.eu - PEC: sergio@pec.iezzi.eu - P.IVA: 01592970667 - C.F.: ZZISR74P25G878H -
 Albo degli Ingegneri di Pescara n. 1764 - web: iezzi.eu

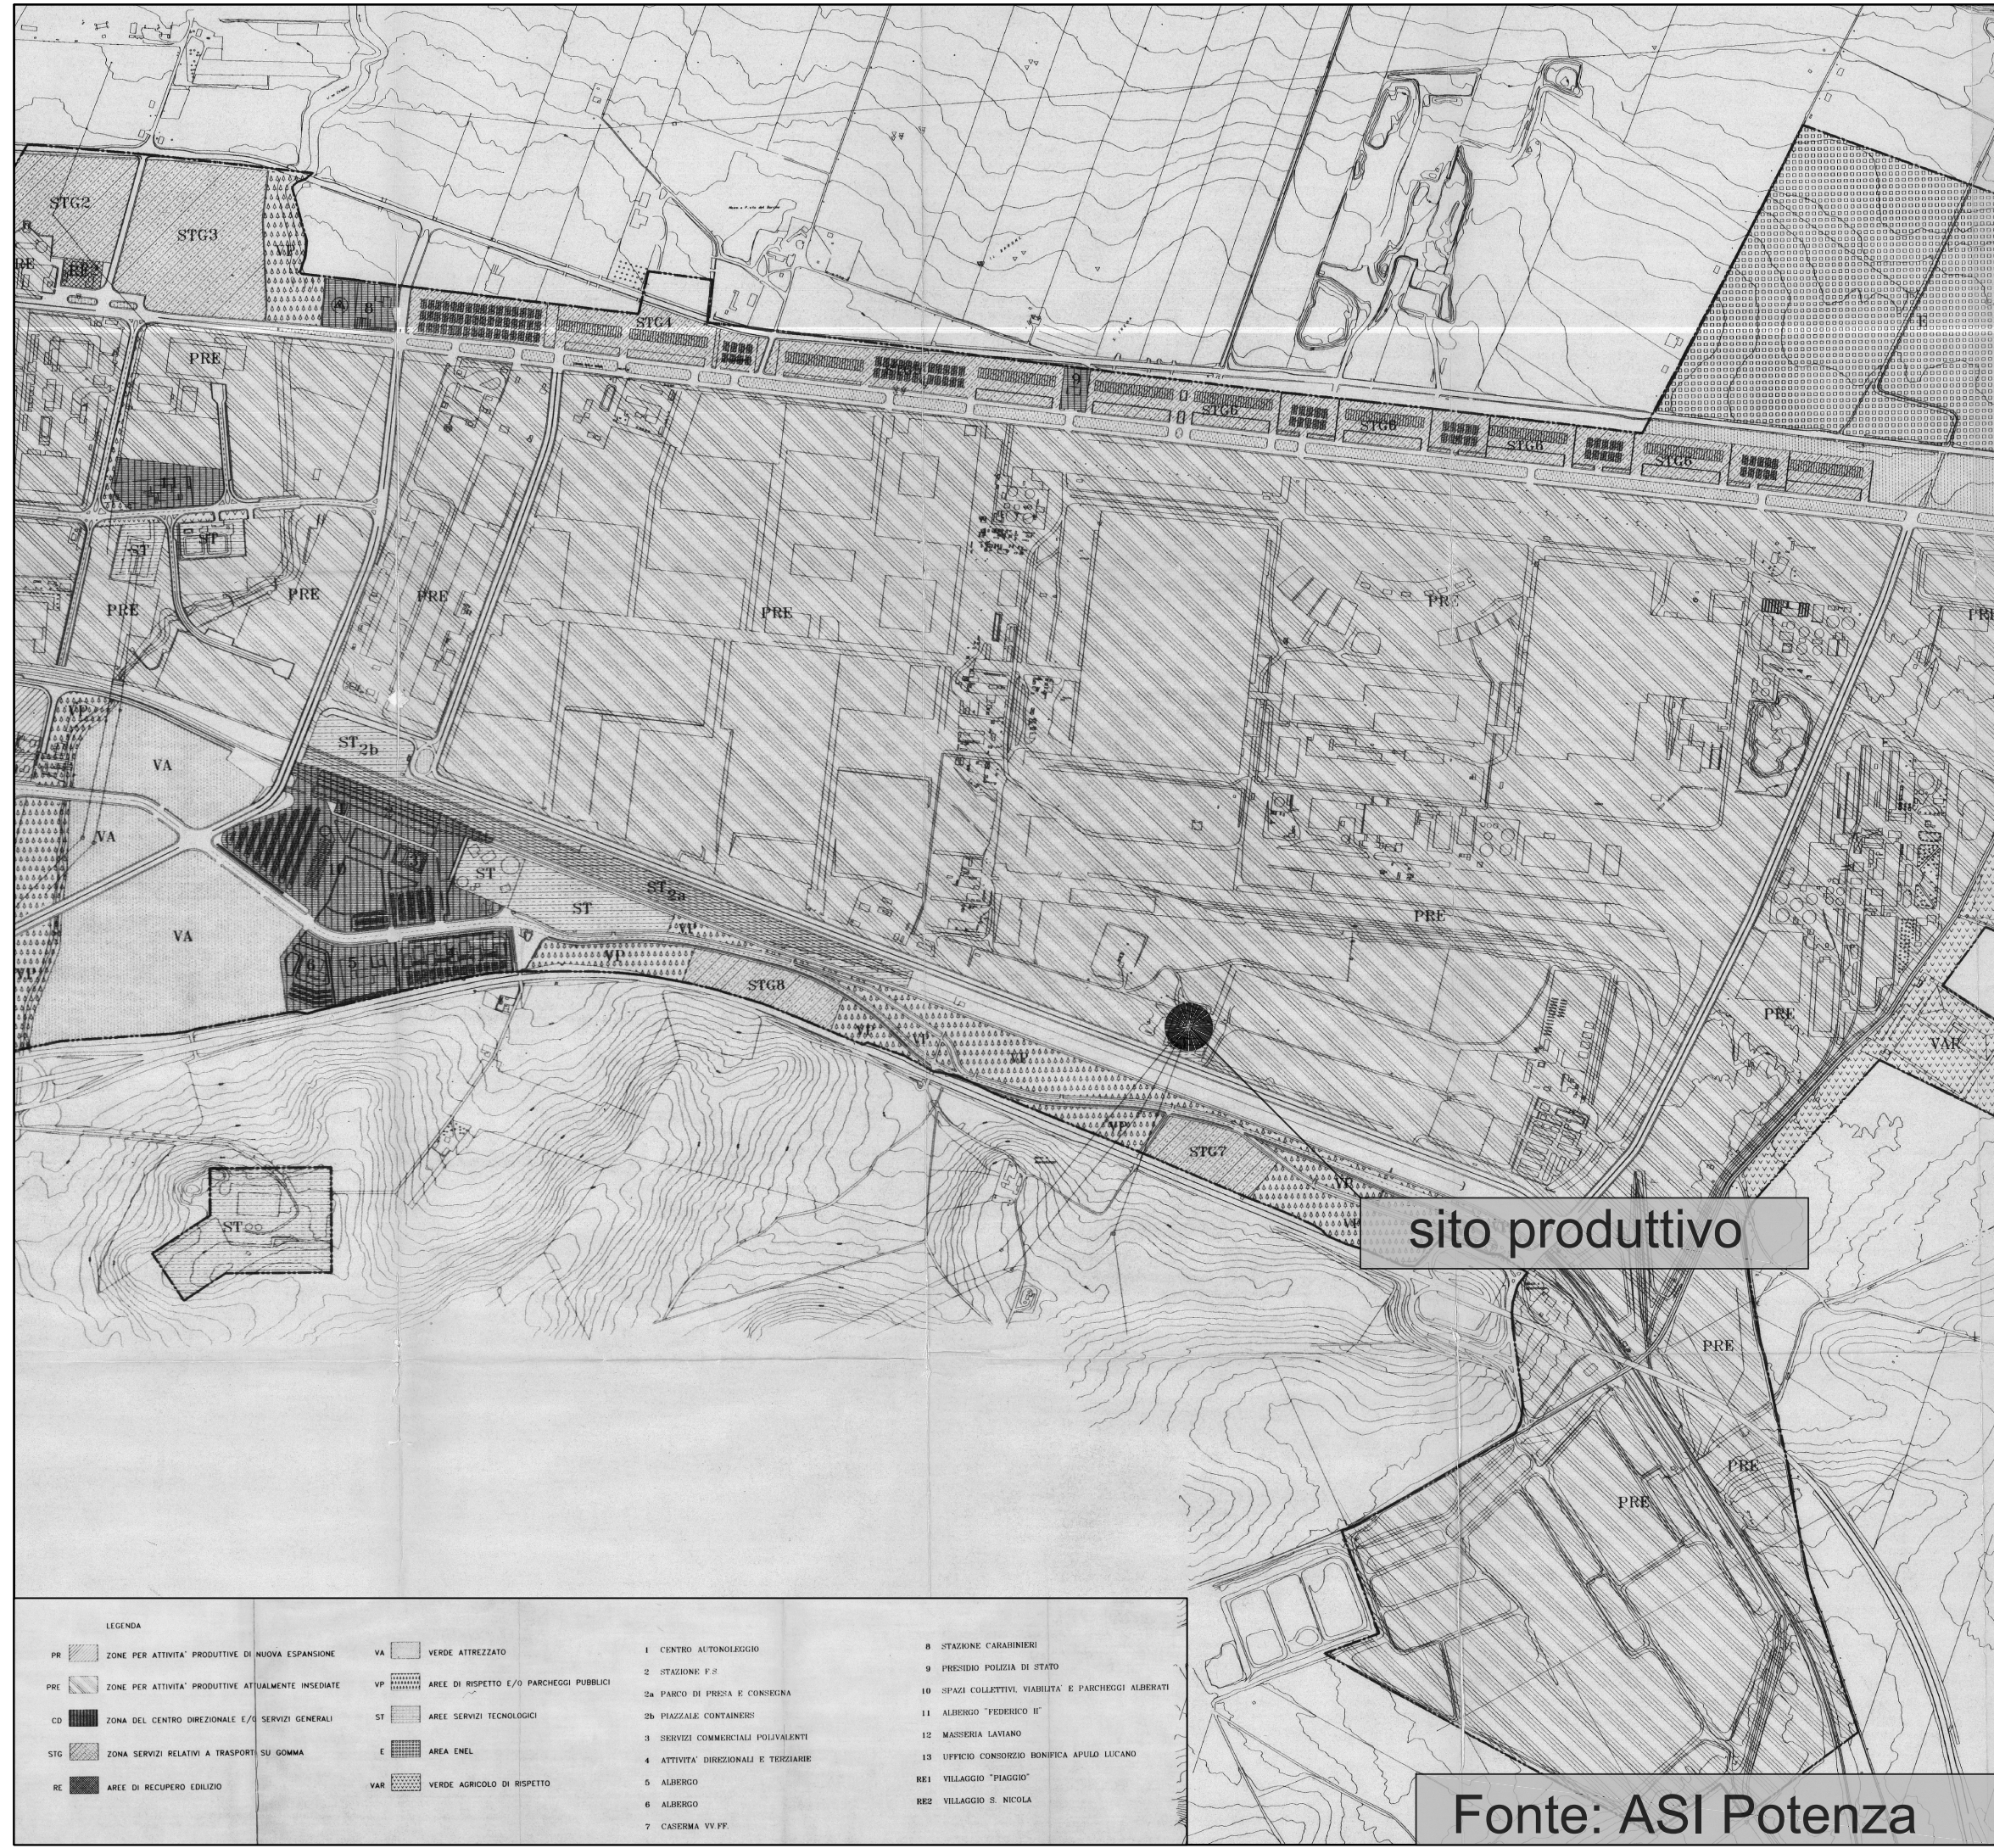

LEGENDA			
PR	ZONE PER ATTIVITA' PRODUTTIVE DI NUOVA ESPANSIONE	VA	VERDE ATTREZZATO
PRE	ZONE PER ATTIVITA' PRODUTTIVE ATTUALMENTE INSEDIATE	VP	AREE DI RISPETTO E/O PARCHEGGI PUBBLICI
CD	ZONA DEL CENTRO DIREZIONALE E/O SERVIZI GENERALI	ST	AREE SERVIZI TECNOLOGICI
STG	ZONA SERVIZI RELATIVI A TRASPORTI SU GOMMA	E	AREA ENEL
RE	AREE DI RECUPERO EDILIZIO	VAR	VERDE AGRICOLA DI RISPETTO
		1	CENTRO AUTONOLEGGIO
		2	STAZIONE F.S
		2a	PARCO DI PRESA E CONSEGNA
		2b	PIAZZALE CONTAINERS
		3	SERVIZI COMMERCIALI POLIVALENTI
		4	ATTIVITA' DIREZIONALI E TERZIARIE
		5	ALBERGO
		6	ALBERGO
		7	CASERMA VV.FF.
		8	STAZIONE CARABINIERI
		9	PRESIDIO POLIZIA DI STATO
		10	SPAZI COLLETTIVI, VIABILITA' E PARCHEGGI ALBERATI
		11	ALBERGO "FEDERICO II"
		12	MASSERIA LAVIANO
		13	UFFICIO CONSORZIO BONIFICA APULO LUCANO
		RE1	VILLAGGIO "PIAGGIO"
		RE2	VILLAGGIO S. NICOLA

sito produttivo

Fonte: ASI Potenza