


NORMALIZZAZIONE INTERNA STANDARDIZATION	DISEGNI DI RIFERIMENTO / REFERENCE DRAWINGS	NUMERO DISEGNO / DWG. NUMBER

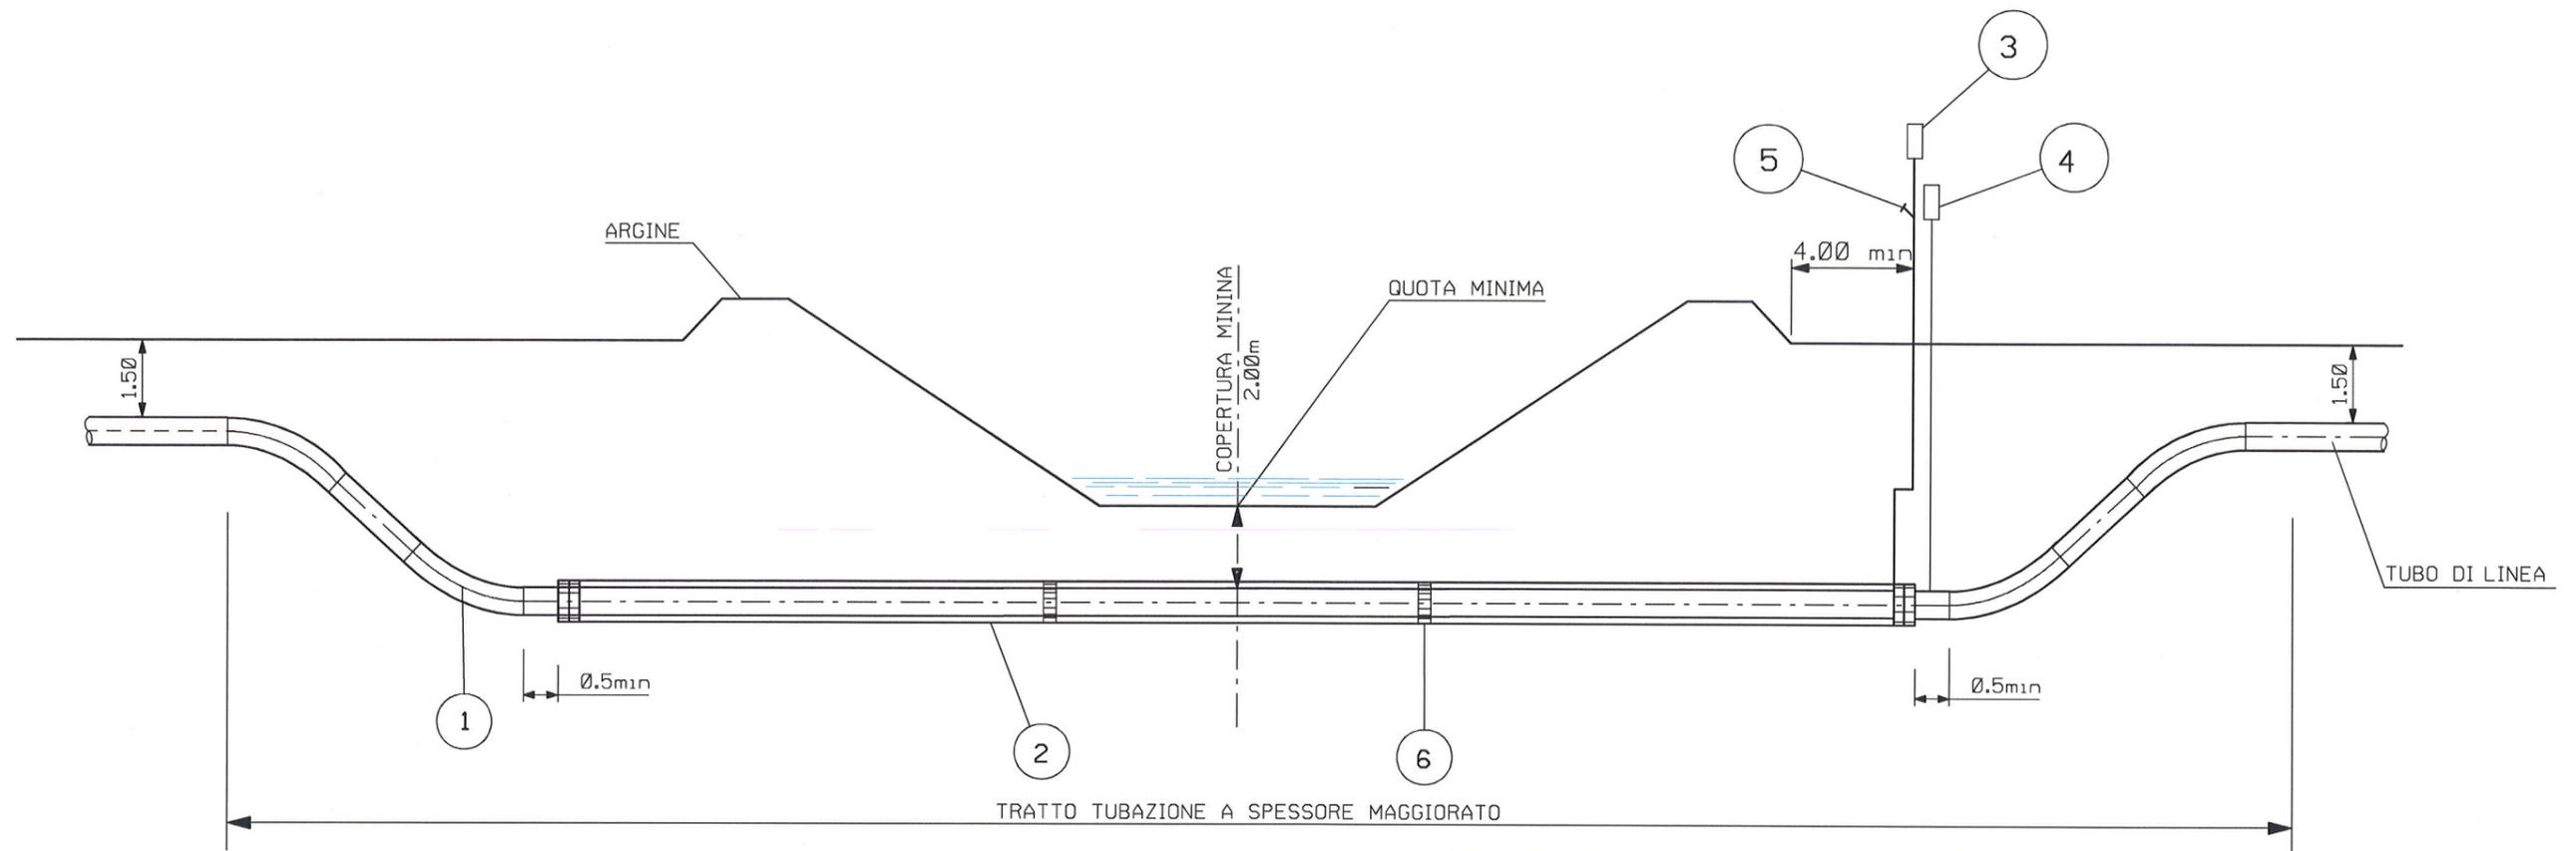

LEGENDA:

- 1 - TUBO A SPESSORE MAGGIORATO
- 2 - TUBO DI PROTEZIONE
- 3 - APPARECCHI DI SFIATO
- 4 - CASSETTA A PIANTANA P.E.
- 5 - PRESA SEGNALEZIONE FUGA GAS
- 6 - DISTANZIATORI ISOLANTI A COLLARE

DOCUMENTO DI RIFERIMENTO
0128-00-BGRV-12538

ALLEGATO Punto n.9.10
TAV.3

00	18/07/13	EMISSIONE PER ENTI	ZACCAGNINI	GRAZIANI	FIESCHI	
00	29/03/13	EMESSO PER INFORMAZIONE	ZACCAGNINI	GRAZIANI	FIESCHI	
REV.	DATA	DESCRIZIONE / DESCRIPTION	DISEGN. DRAFT.	CONTROLL. CHECKED	APPROV. APPROVED	STATO REVIS. REV. STATUS

P-1434_CKY-0000-109



CENTRALE STOCCAGGIO GAS ALFONSINE
INGEGNERIA DI BASE PER LA REALIZZAZIONE
DELLA CENTRALE DI STOCCAGGIO GAS



**ATTRAVERSAMENTO TIPO CORSI D'ACQUA
CON TUBO DI PROTEZIONE TRIVELLATO**

SCALA SCALE	SOSTITUISCE N. SUPERSEDES N.	SOSTITUITO DAL SUPERSEDED BY N.	AREA IMP. PLANT AREA	UNITA' IMP. PLANT UNIT	IDENTIFICATIVO DOCUMENTO DOCUMENT IDENTIFIER	FOGLIO / OF SHEET / OF
NO			0128	00	BQDN 33133	1 / 1

LE MISURE SONO ESPRESSE IN METRI