


NORMALIZZAZIONE INTERNA STANDARDIZATION	DISEGNI DI RIFERIMENTO / REFERENCE DRAWINGS	NUMERO DISEGNO / DWG. NUMBER

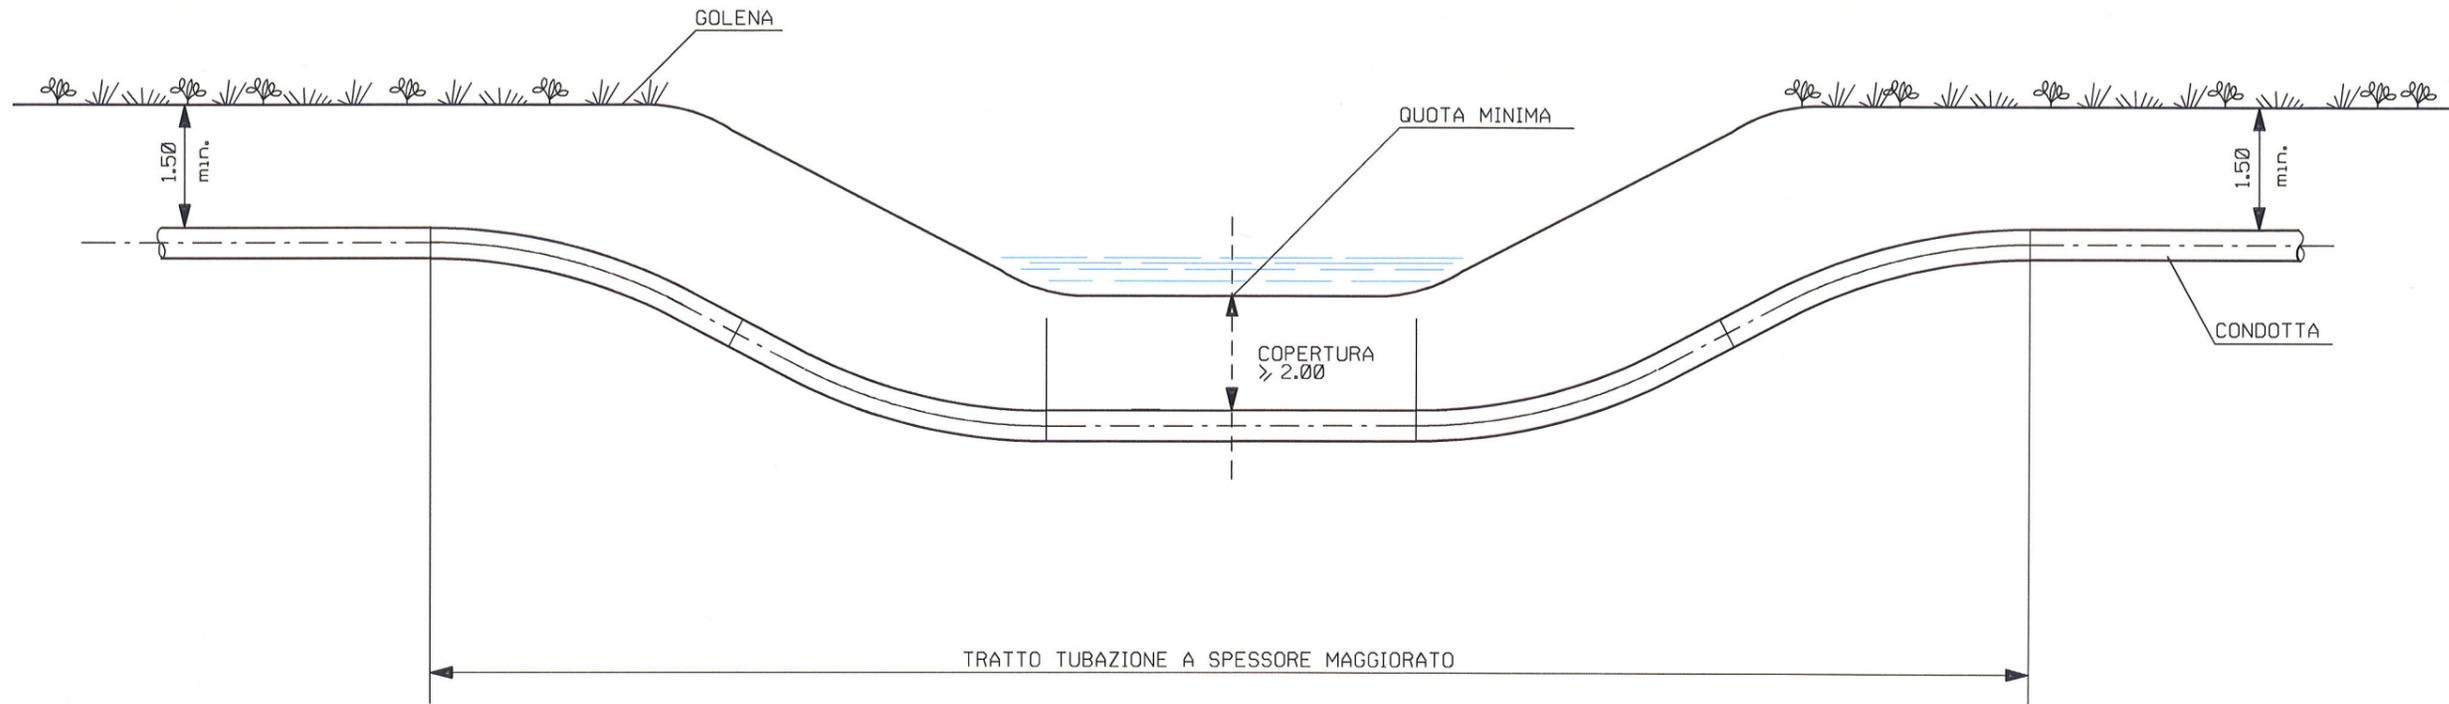

NOTE:

1. LA COPERTURA MINIMA EFFETTIVA SULLA TUBAZIONE SARA' DETERMINATA IN ACCORDO CON LE RICHIESTE DELL'ENTE O DEL PROPRIETARIO INTERESSATO.
2. NEL CASO DI POSSIBILE EROSIONE DEL FONDO SARA' REALIZZATA UNA PROTEZIONE ADEGUATA.
3. IL RIPRISTINO DELLE SPONDE E DELL'ALVEO SARA' ESEGUITO RIPRISTINANDO LE CONDIZIONI ORIGINALI (ES. RIVEST. CON CLS) ED IN MODO DA GARANTIRE IL REGOLARE DEFLUSSO DELLE ACQUE.

DOCUMENTO DI RIFERIMENTO
0128-00-BGRV-12538
ALLEGATO Punto n.9.10
TAV.4

01	18/07/13	EMISSIONE PER ENTI	ZACCAGNINI	GRAZIANI	FIESCHI	
00	29/03/13	EMESSO PER INFORMAZIONE	ZACCAGNINI	GRAZIANI	FIESCHI	
REV. REV.	DATA	DESCRIZIONE / DESCRIPTION	DISEGN. DRAFT.	CONTR. CHECKED	APPROV. APPROV.	STATO REV. REV. STATUS

STOGIT
 SNAM RETE GAS
 CENTRALE STOCCAGGIO GAS ALFONSINE
 INGEGNERIA DI BASE PER LA REALIZZAZIONE
 DELLA CENTRALE DI STOCCAGGIO GAS
 APS
 ENGINEERING COMPANY ROMA

**ATTRAVERSAMENTO TIPO CORSI D'ACQUA
MINORI IN SUBALVEDO**

LE MISURE SONO ESPRESSE IN METRI

SCALA	SOSTITUISCE IL SUPERSEDES N.	SOSTITUITO DAL SUPERSEDED BY N.	AREA IMP. PLANT AREA	UNITA' IMP. PLANT UNIT	IDENTIFICATIVO DOCUMENTO DOCUMENT IDENTIFIER	FOG. DI SH. OF
ND			0128	00	BGDN 33134	1 / 1