


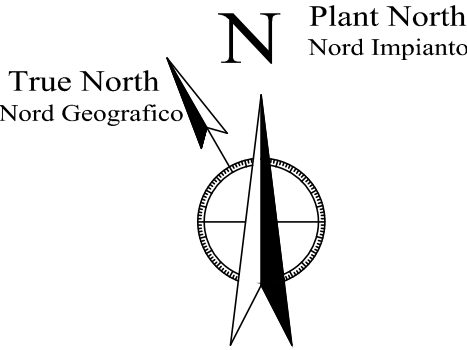

NORMALIZZAZIONE INTERNA STANDARDIZATION	DISEGNI DI RIFERIMENTO / REFERENCE DRAWINGS	NUMERO DISEGNO / DWG. NUMBER

LEGENDA

- RECINZIONE
- AREA PERCORRENZA LINEE INTERRATE
- AREA PERCORRENZA LINEE FUORI TERRA

DEPOSITI RIFIUTI

- DR1

SERBATOIO ACQUE DI STRATO E METANOLATA
- DR2

SERBATOIO ACQUE METEORICHE DI PRIMA PIOGGIA
- DR3

SERBATOIO OLIO DI RECUPERO
- DR4

TETTOIA DEPOSITO RIFIUTI

- 1

CONTAINER MODULARI UFFICI
- 2

CABINA ELETTRICA/TRASFORMATORI/GRUPPO ELETTROGENO
- 3

PIAZZOLA DI SOSTA AUTOBOTTE
- 4

AREA VALVOLE
- 5

CABINA ANALISI GAS
- 6

CONTAINER SALE QUADRI STRUMENTI E SALA SUPERVISIONE
- 7

CONTAINER SALE QUADRI ELETTRICI
- 8

DEPOSITO BOMBOLE BUNKERIZZATO
- 9

SISTEMA DI RIGENERAZIONE TEG
- 10

DEPOSITO RIFIUTI CON TETTOIA
- 11

SERBATOIO ACCUMULO GASOLIO
- 12

CABINATO GRUPPO ELETTROGENO
- 13

CANDELA FREDDA
- 14

CABINATO ARIA COMPRESSA
- 15

CABINATO BOMBOLE CO2
- 16

LAVAOCCHI/DOCCIA D'EMERGENZA
- 17

SERBATOIO ACQUE METEORICHE DI PRIMA PIOGGIA
- 18

VASCA IMHOFF
- 19

PARCHEGGIO INTERNO COPERTO
- 20

PARCHEGGIO INTERNO SCOPERTO
- 21

INGRESSO TUBAZIONE SRG
- 22

COLONNE DI DISIDRATAZIONE
- 23

SISTEMA TRATTAMENTO EFFLUENTI
- 24

SEPARATORI TESTA POZZO
- 25

AREE PREVISTE PER POSIZIONAMENTO TRAPPOLE PORTATILI
- 26

VASCA DI STOCCAGGIO ACQUA ANTICENDIO CON TETTOIA
- 27

PERCORSO TUBAZIONI DI PROCESSO INTERRATE E FUORI TERRA
- 28

FILTRI DI UNITA' ASPIRAZIONE TC
- 29

KO DRUM CANDELA
- 30

SERBATOIO TEG REINTEGRO
- 31

AREA POMPE METANOLO CON TETTOIA
- 32

SERBATOIO ACQUE DI STRATO E METANOLATE
- 33

STOCCAGGIO METANOLO
- 34

CABINATO MOTOCOMPRESSORE
- 35

KO DRUM ECB
- 36

ANTENNA PARABOLICA
- 37

TETTOIA DI PROTEZIONE MISURATORI AD ULTRASUONI DEL GAS MOVIMENTATO
- 38

REFRIGERANTE GAS AD ARIA 1" e 2" STADIO
- 39

VASCA DI LAMINAZIONE
- 40

VASCA DI RACCOLTA ACQUE DI PRIMA PIOGGIA
- 41

CONTAINER MAGAZZINO / OFFICINA
- 42

CONTAINER GUARDIANIA CON SERVIZI
- 43

TETTOIA DEPOSITO FUSTI OLIO
- 44


SISTEMA BOMBOLE AZOTO
- 45

PACKAGE FIRODEPURAZIONE
- 46

TETTOIA DI PROTEZIONE MISURATORI FISCALI FUEL GAS COMPRESSORI / TEG
- CAPOSALDO D'IMPIANTO

DOCUMENTO DI RIFERIMENTO
0128-00-BGRV-12539

ALLEGATO Punto n.15
TAV.4

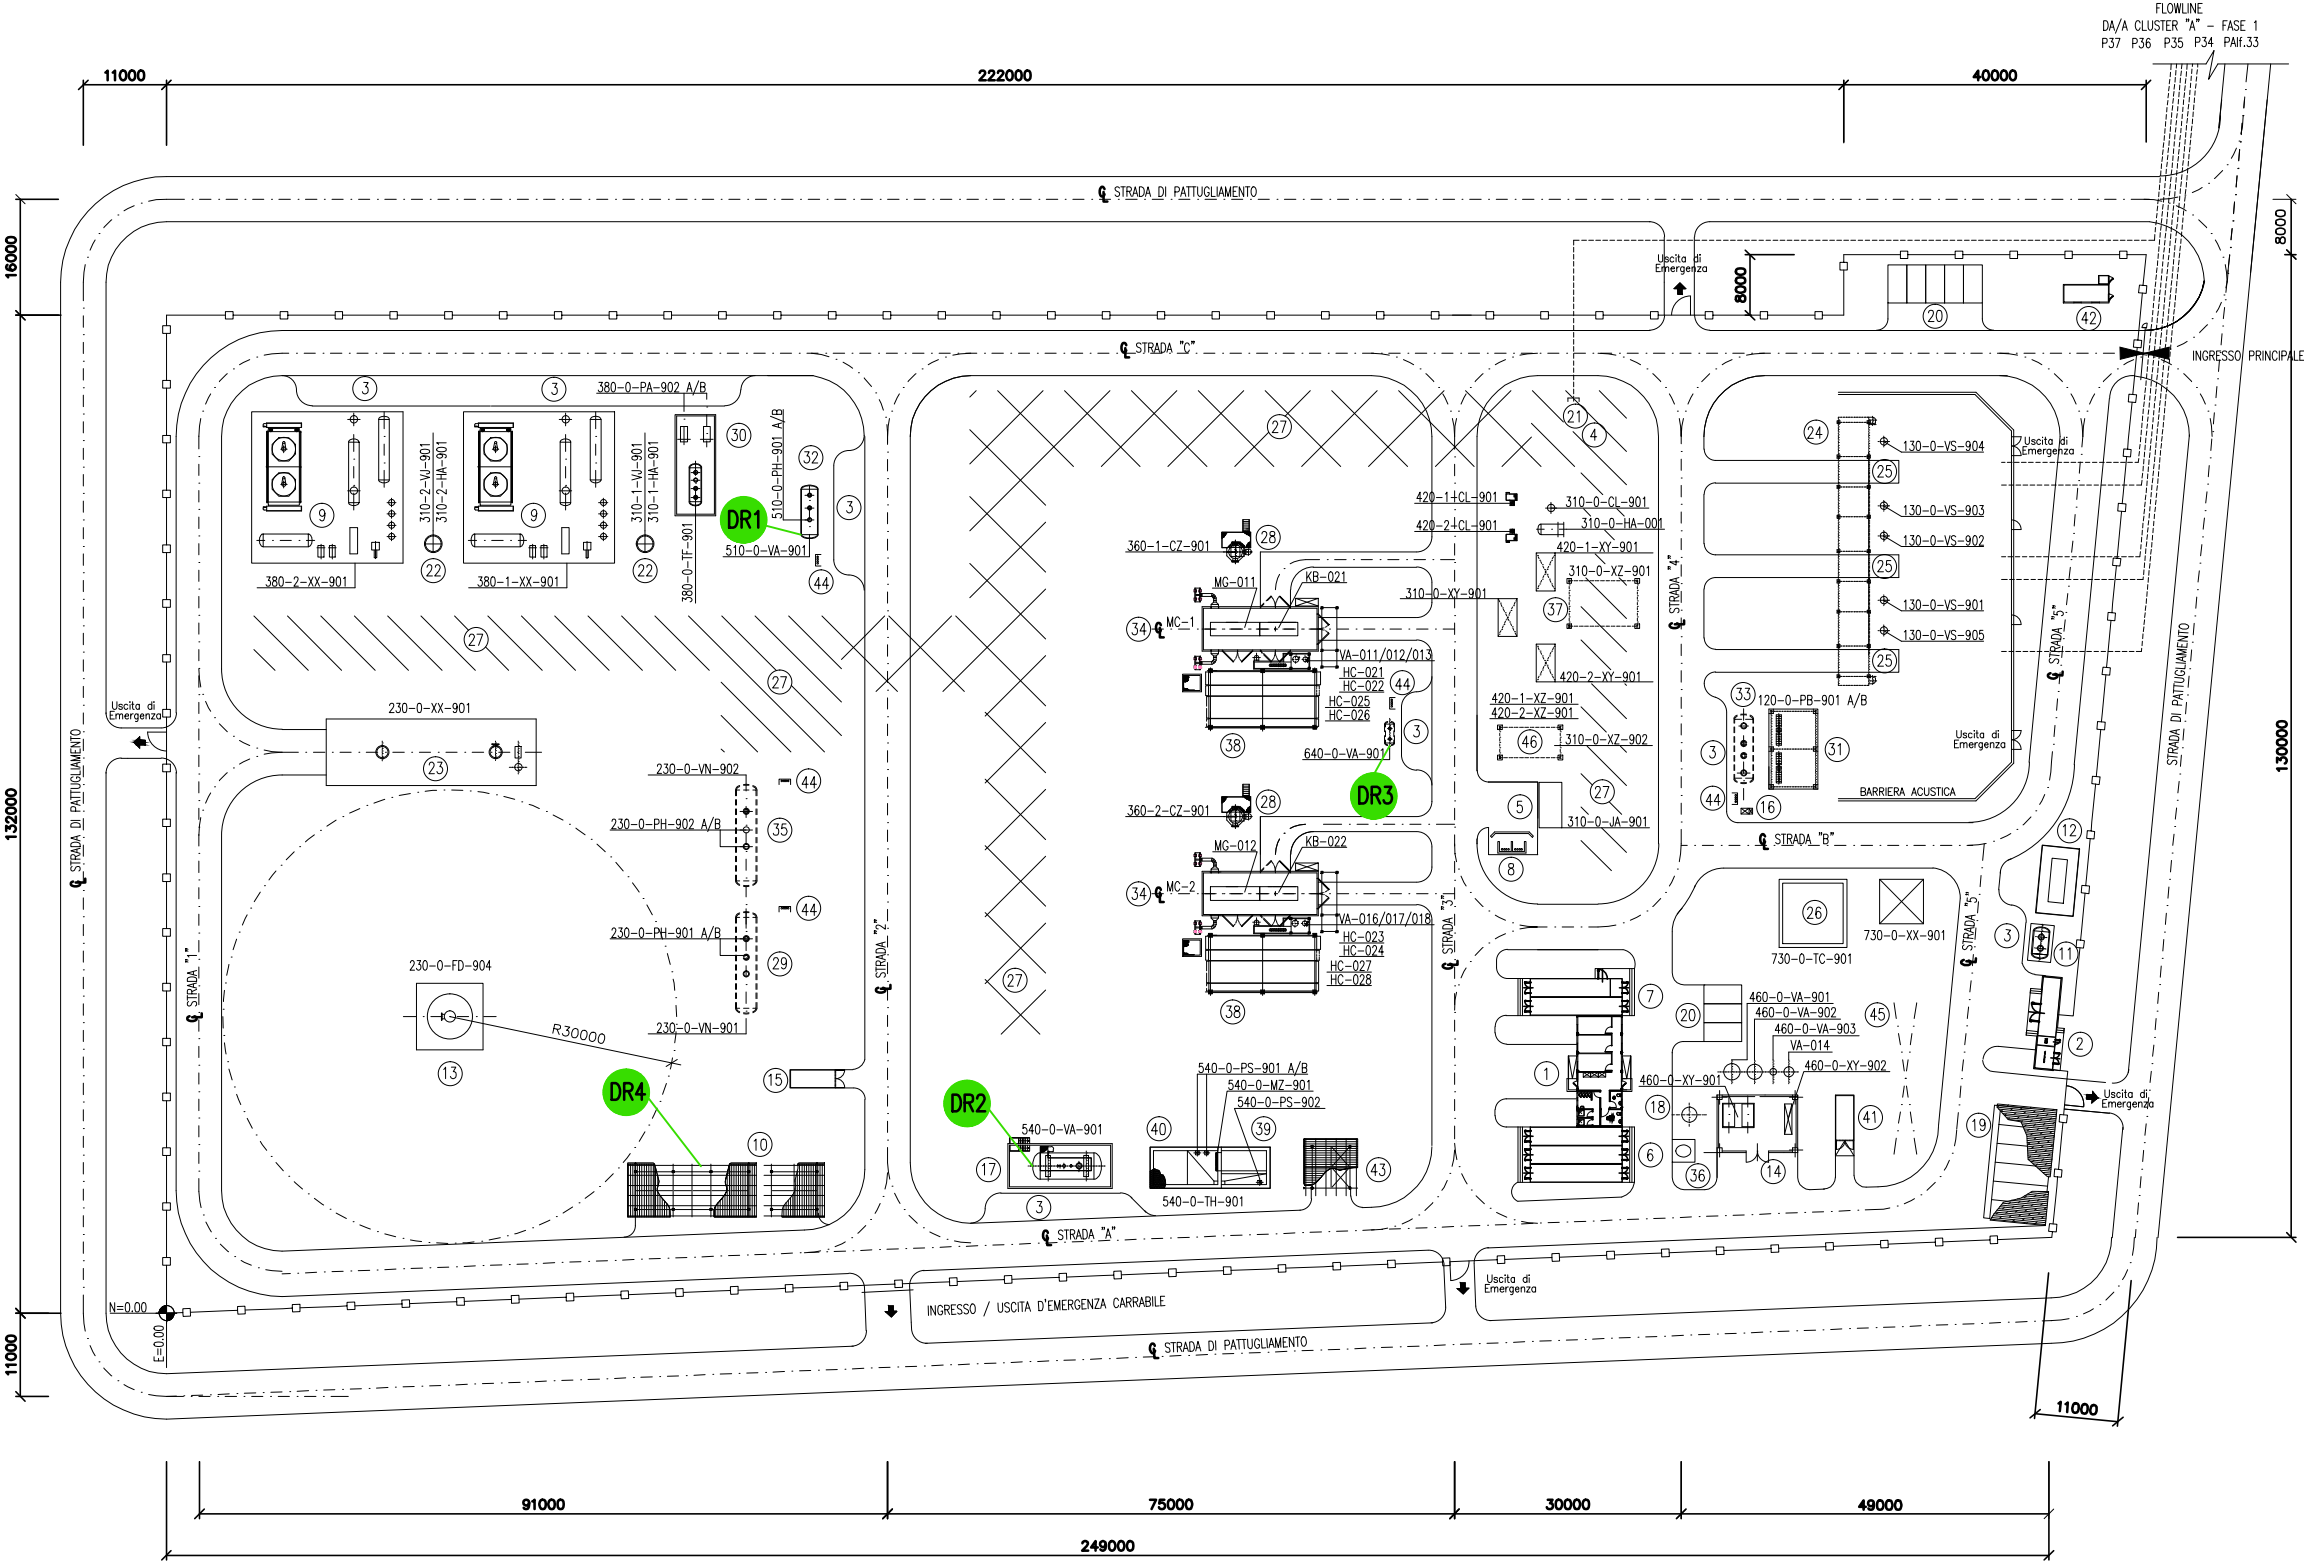

REV. REV.		DATA DATE	DESCRIZIONE / DESCRIPTION		DISEGN. DRAFT.	CONTR. CHECK'D	APPROV. APPR'D	STATO REV. REV. STATUS
STOGIT			CAMPO DI STOCCAGGIO GAS ALFONSINE (RA)					APS
SNAM RETE GAS			AREE DEPOSITO RIFIUTI - ESERCIZIO CENTRALE FASE 1					
SCALA SCALE	SOSTITUISCE IL SUPERSEDES N.	SOSTITUITO DAL SUPERSEDED BY N.	AREA IMP. PLANT AREA	UNITA' IMP. PLANT UNIT	IDENTIFICATIVO DOCUMENTO DOCUMENT IDENTIFIER		FG. / DI SH. / OF	
1:1000			0128	00	BGRV	12539	N // N	