


PIANTA CHIAVE  
(Fuori Scala)

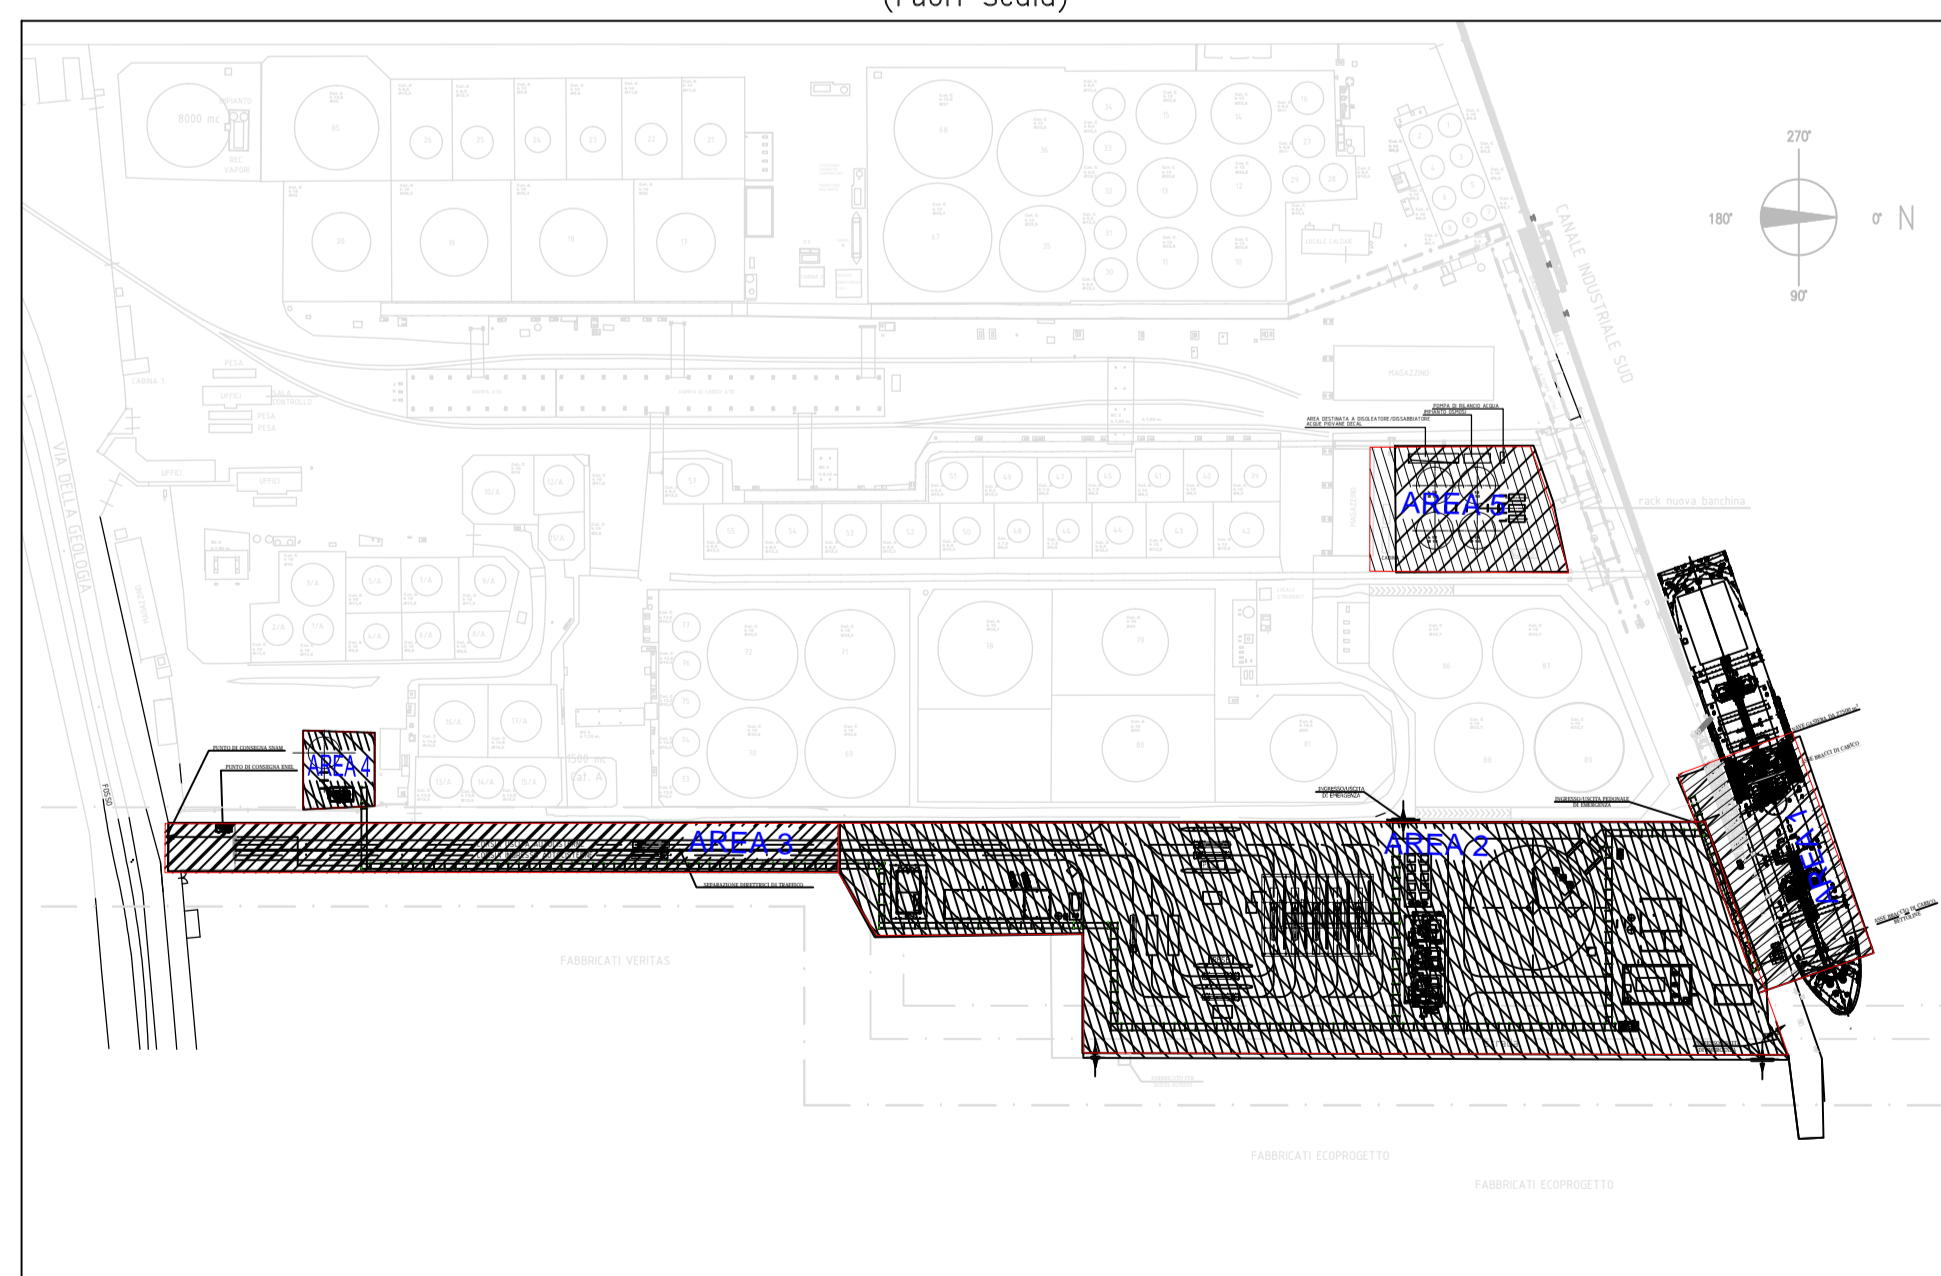

DISEGNI DI RIFERIMENTO

- 17-556-PIP-M-07 PIANTA CHIAVE
- 17-556-PIP-M-03 LAYOUT SISTEMAZIONE APPARECCHIATURE PRINCIPALI
- 17-556-PIP-M-04 LAYOUT TUBAZIONI PRINCIPALI

REV	DATE	DESCRIZIONE/DESCRIPTION	ESEGUITO BY	CONTROLLATO/CONTROLLED BY	INTERNO/INTERNAL	ESTERNO/EXTERNAL
1	12/01/2018	SECONDA EMISSIONE	CGI	ALS	MFC	
0	22/12/2017	PRIMA EMISSIONE	CGI	ALS	MFC	

CLIENTE/CUSTOMER: **Venice LNG S.p.A.**

PROGETTO/PROJECT: **DEPOSITO COSTIERO GNL A MARGHERA**

TITOLO/TITLE: **GENERAL ARRANGEMENT**

TAMBOUR/STAMP: **RINA CONSULTING**

ESEGUITO BY	APPREZZATE/APPRAISED	DATA/DATE	N° INTERNO/INTERNAL N°	SCALA/SCALE	FOLIO/HEET	REV
CGI	MFC	02/01/2018	17-556-PIP-M-02	1:1000	1 di 7	1