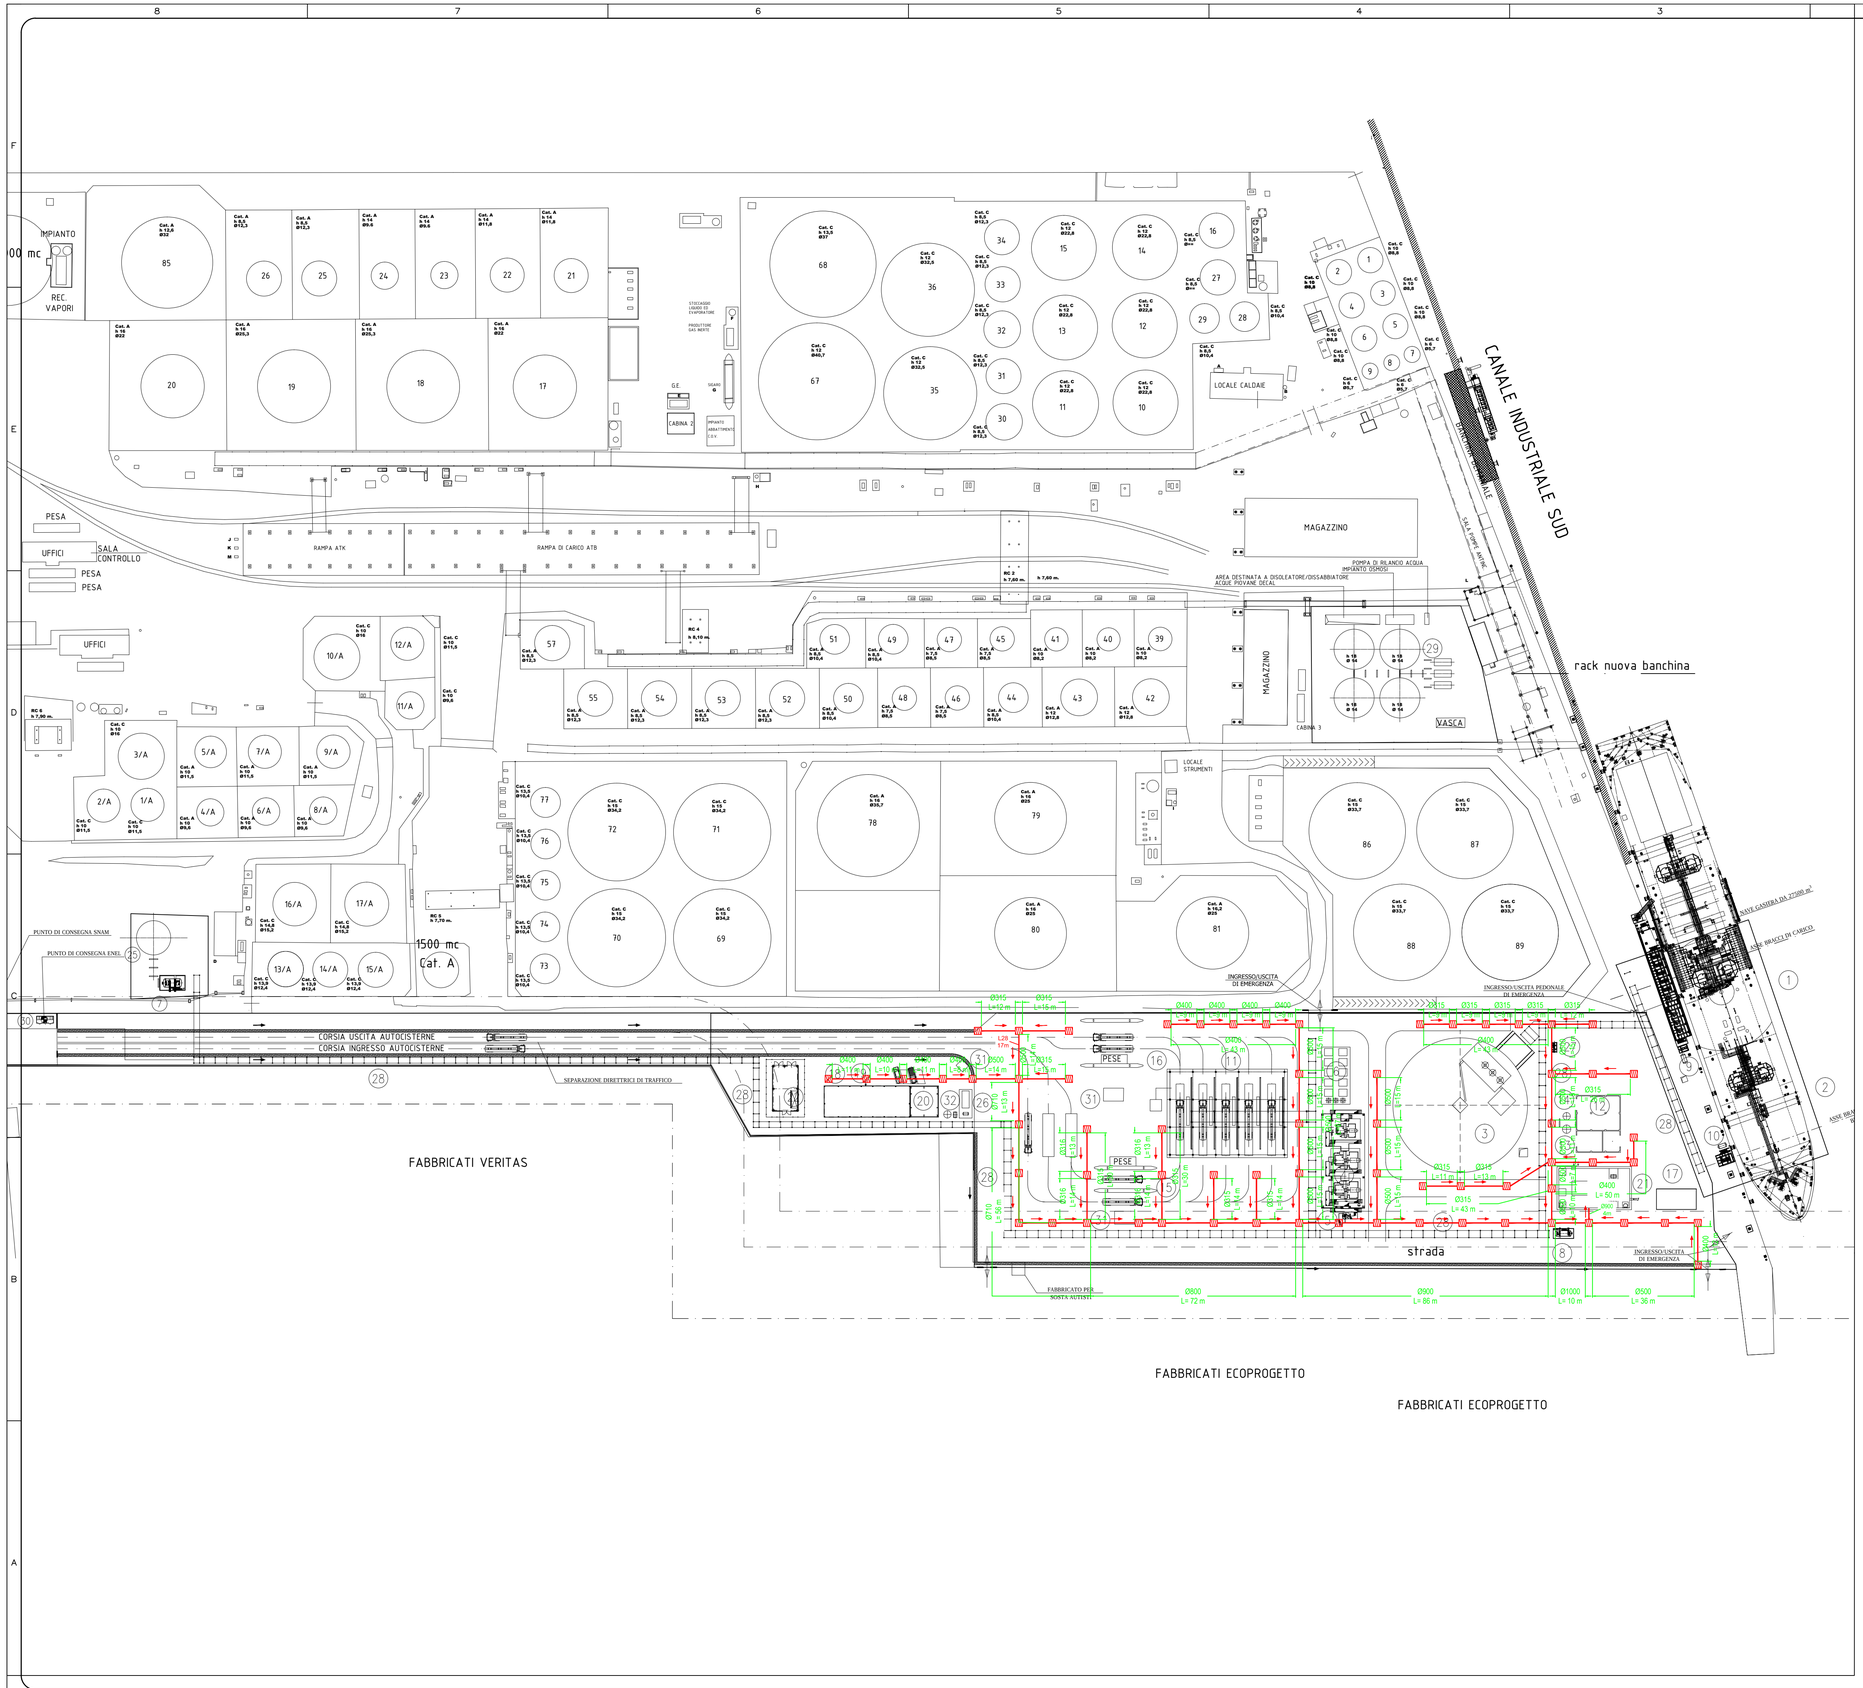

1. BRACCI DI SCARICO GNL E RITORNO BOG NAVE METANIERA
2. BRACCI DI SCARICO GNL E RITORNO BOG NAVE BETTOLINA
3. SERBATOIO CRIOGENICO STOCCAGGIO GNL 32.000 m3
4. COMPRESSORI DEL B.O.G.
5. SUCTION DRUM
6. SISTEMA DI VAPORIZZAZIONE GNL PER CORREZIONE INDICE DI WOBBE
7. KO DRUM TORCIA volume: 30 m3 - POMPE RILANCIO VASCA
8. SERBATOIO RACCOLTA DRENAGGI volume: 15 m3 - POMPE RILANCIO VASCA
9. JETTY KO DRUM VAPORE DI RITORNO volume: 4 m3
10. JETTY KO DRUM VAPORE DI RITORNO volume: 2 m3
11. BAIE DI CARICO AUTOCISTERNE
12. EDIFICIO AUSILIARI-LOCALE PRODUZIONE ARIA COMPRESSA
13. SERBATOIO ARIA SERVIZI
14. SERBATOIO ARIA STRUMENTI
15. PESE AUTOCISTERNE IN INGRESSO
16. PESE AUTOCISTERNE IN USCITA
17. SALA CONTROLLO IN BANCHINA
18. SALA CONTROLLO - UFFICI
19. EDIFICIO ELETTRICO
20. MAGAZZINO
21. VASCA RACCOLTA E IMPIANTO TRATTAMENTO ACQUE DI PRIMA PIOGGIA
22. STAZIONE DI MISURA GAS NATURALE
23. SERBATOI STOCCAGGIO ACQUA IMPIANTO ANTINCENDIO
24. SALA POMPE IMPIANTO ANTINCENDIO
25. TORCIA
26. SERBATOIO GASOLIO E DIESEL DI EMERGENZA
27. COMPRESSORE HD RITORNO VAPORI
28. PIPE RACK
29. SLEEPERS
30. CABINA MT
31. POSTAZIONI DI CONTROLLO / SVOLGIMENTO OPERAZIONI
32. IMPIANTO ACQUA POTABILE

NOTE

- LA RETE DI SMALTIMENTO É STATA DIMENSIONATA CON RIFERIMENTO AD UN TEMPO DI RITORNO DI 25 ANNI;
- LE TUBAZIONI HANNO CLASSE DI RIGIDITÀ SN 8 KN/m² E DOVRANNO ESSERE POSATE CON RICOPRIMENTO MINIMO PARI A 80 cm.;
- DALLA VASCA DI TRATTAMENTO LE ACQUE DI PRIMA PIOGGIA SARANNO COLLETTATE A PUBBLICA FOGNATURA (VERSO IMPIANTO TRATTAMENTO VERITAS);
- DALLA VASCA DI TRATTAMENTO LE ACQUE DI SECONDA PIOGGIA SARANNO SCARICATE IN LAGUNA ATTRAVERSO SCARICO DECAL GIÀ AUTORIZZATO O INVIATE AI SERBATOI ACQUA ANTINCENDIO IN AREA IN IMPIANTO DECAL.

LEGENDA

POZZETTO IN C.A. CON GRIGLIA IN GHISA SFEROIDALE D400 DIMENSIONI 80x80

DIREZIONE FLUSSO

TUBAZIONE PEAD SN8 P min. = 0.25%

REV	DATE	DESCRIZIONE/DESCRIPTION	ESEGUITO BY	CONTROLLATO DA CHKD BY	APPROVATO DA APPROVED BY
1	24/01/2018	SECONDA EMISSIONE	TMS	ALS	ALN
0	18/01/2018	PRIMA EMISSIONE	TMS	ALS	ALN

CLIENTE/CLIENT

Venice LNG S.p.A

PROGETTO/PROJECT

DEPOSITO COSTIERO GNL A MARGHERA

TITOLO/TITLE

SISTEMA DI RACCOLTA E COLLETTAMENTO ACQUE METEORICHE A VASCA TRATTAMENTO PLANIMETRIA

RINA CONSULTING

	FIRMA/SIGNATURE	DATA/DATE	N° INT./INTERNAL N°	SCALA/SCALE	FOGLIO/SHEET	REV
ESEGUITO / BY	TMS	24/01/2018	17-556-FF-M19	1:1000	1 di 1	1
CONTROLLATO DA / CHKD BY	ALS	24/01/2018				
APPROVATO DA / APPROVED BY	ALN	24/01/2018				

A1 UNI