




PIANTA FONDAZIONI
SCALA 1:150

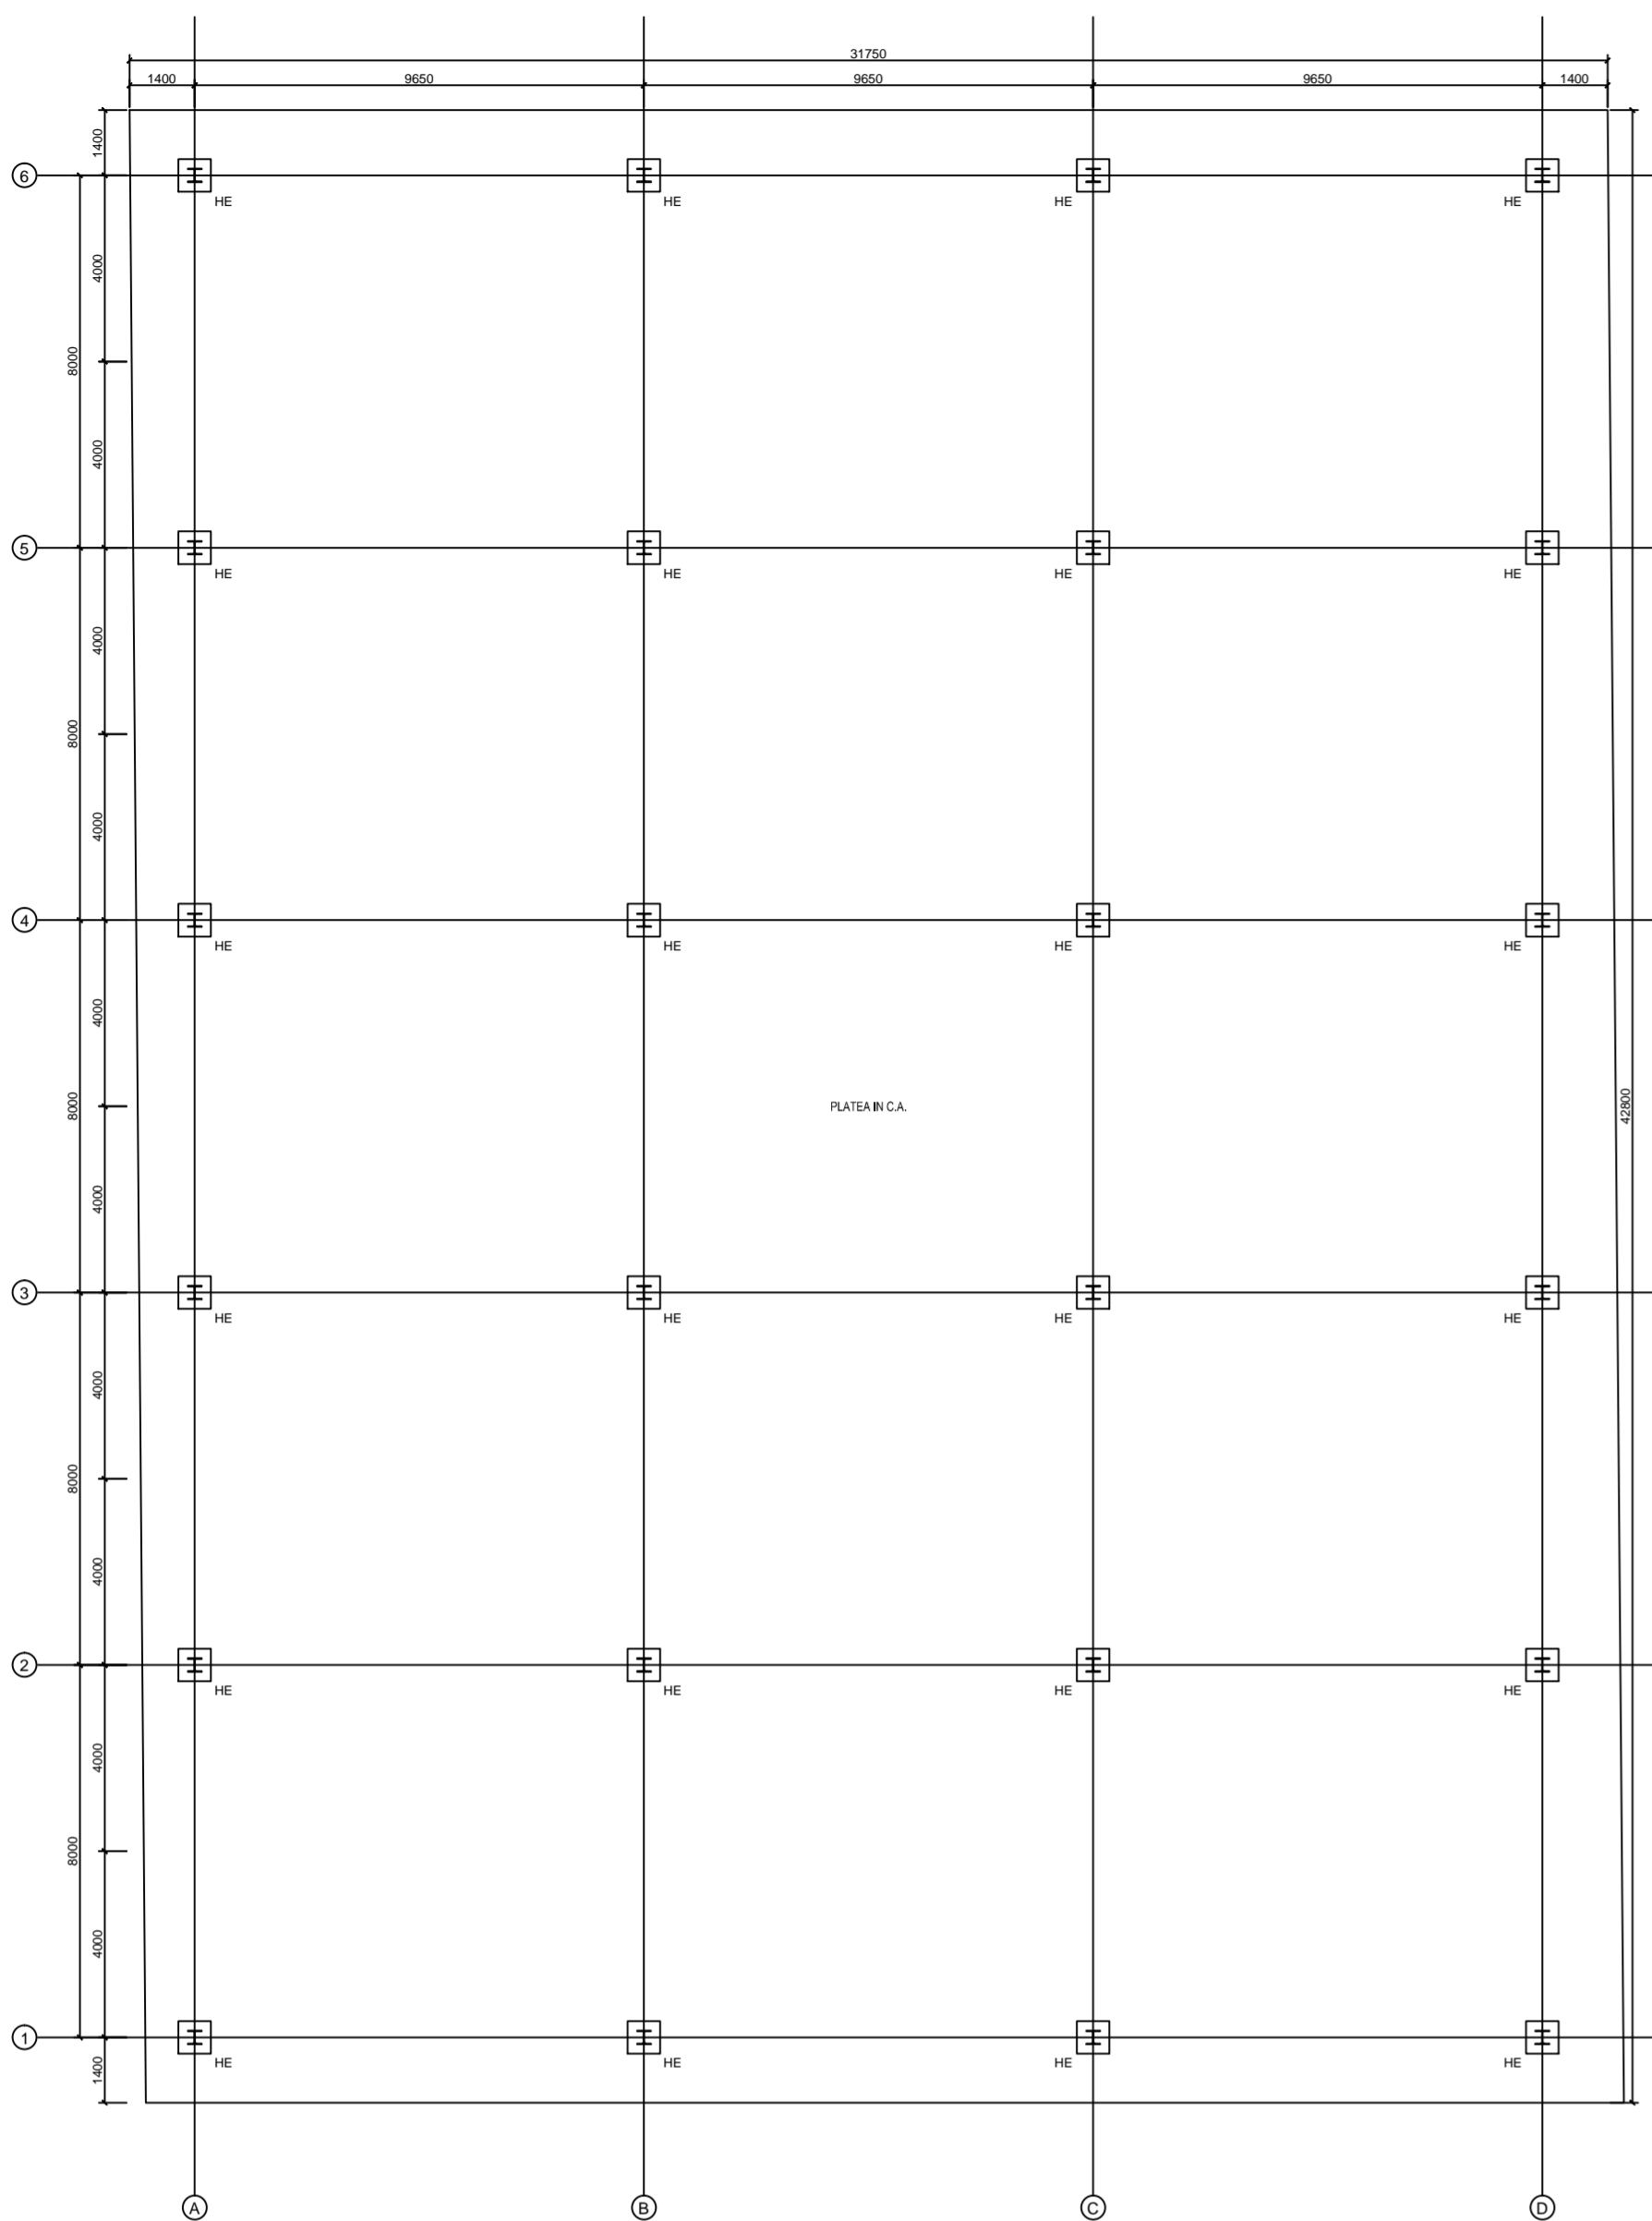


PIANTA COPERTURA - ORDITURA PRINCIPALE
SCALA 1:150

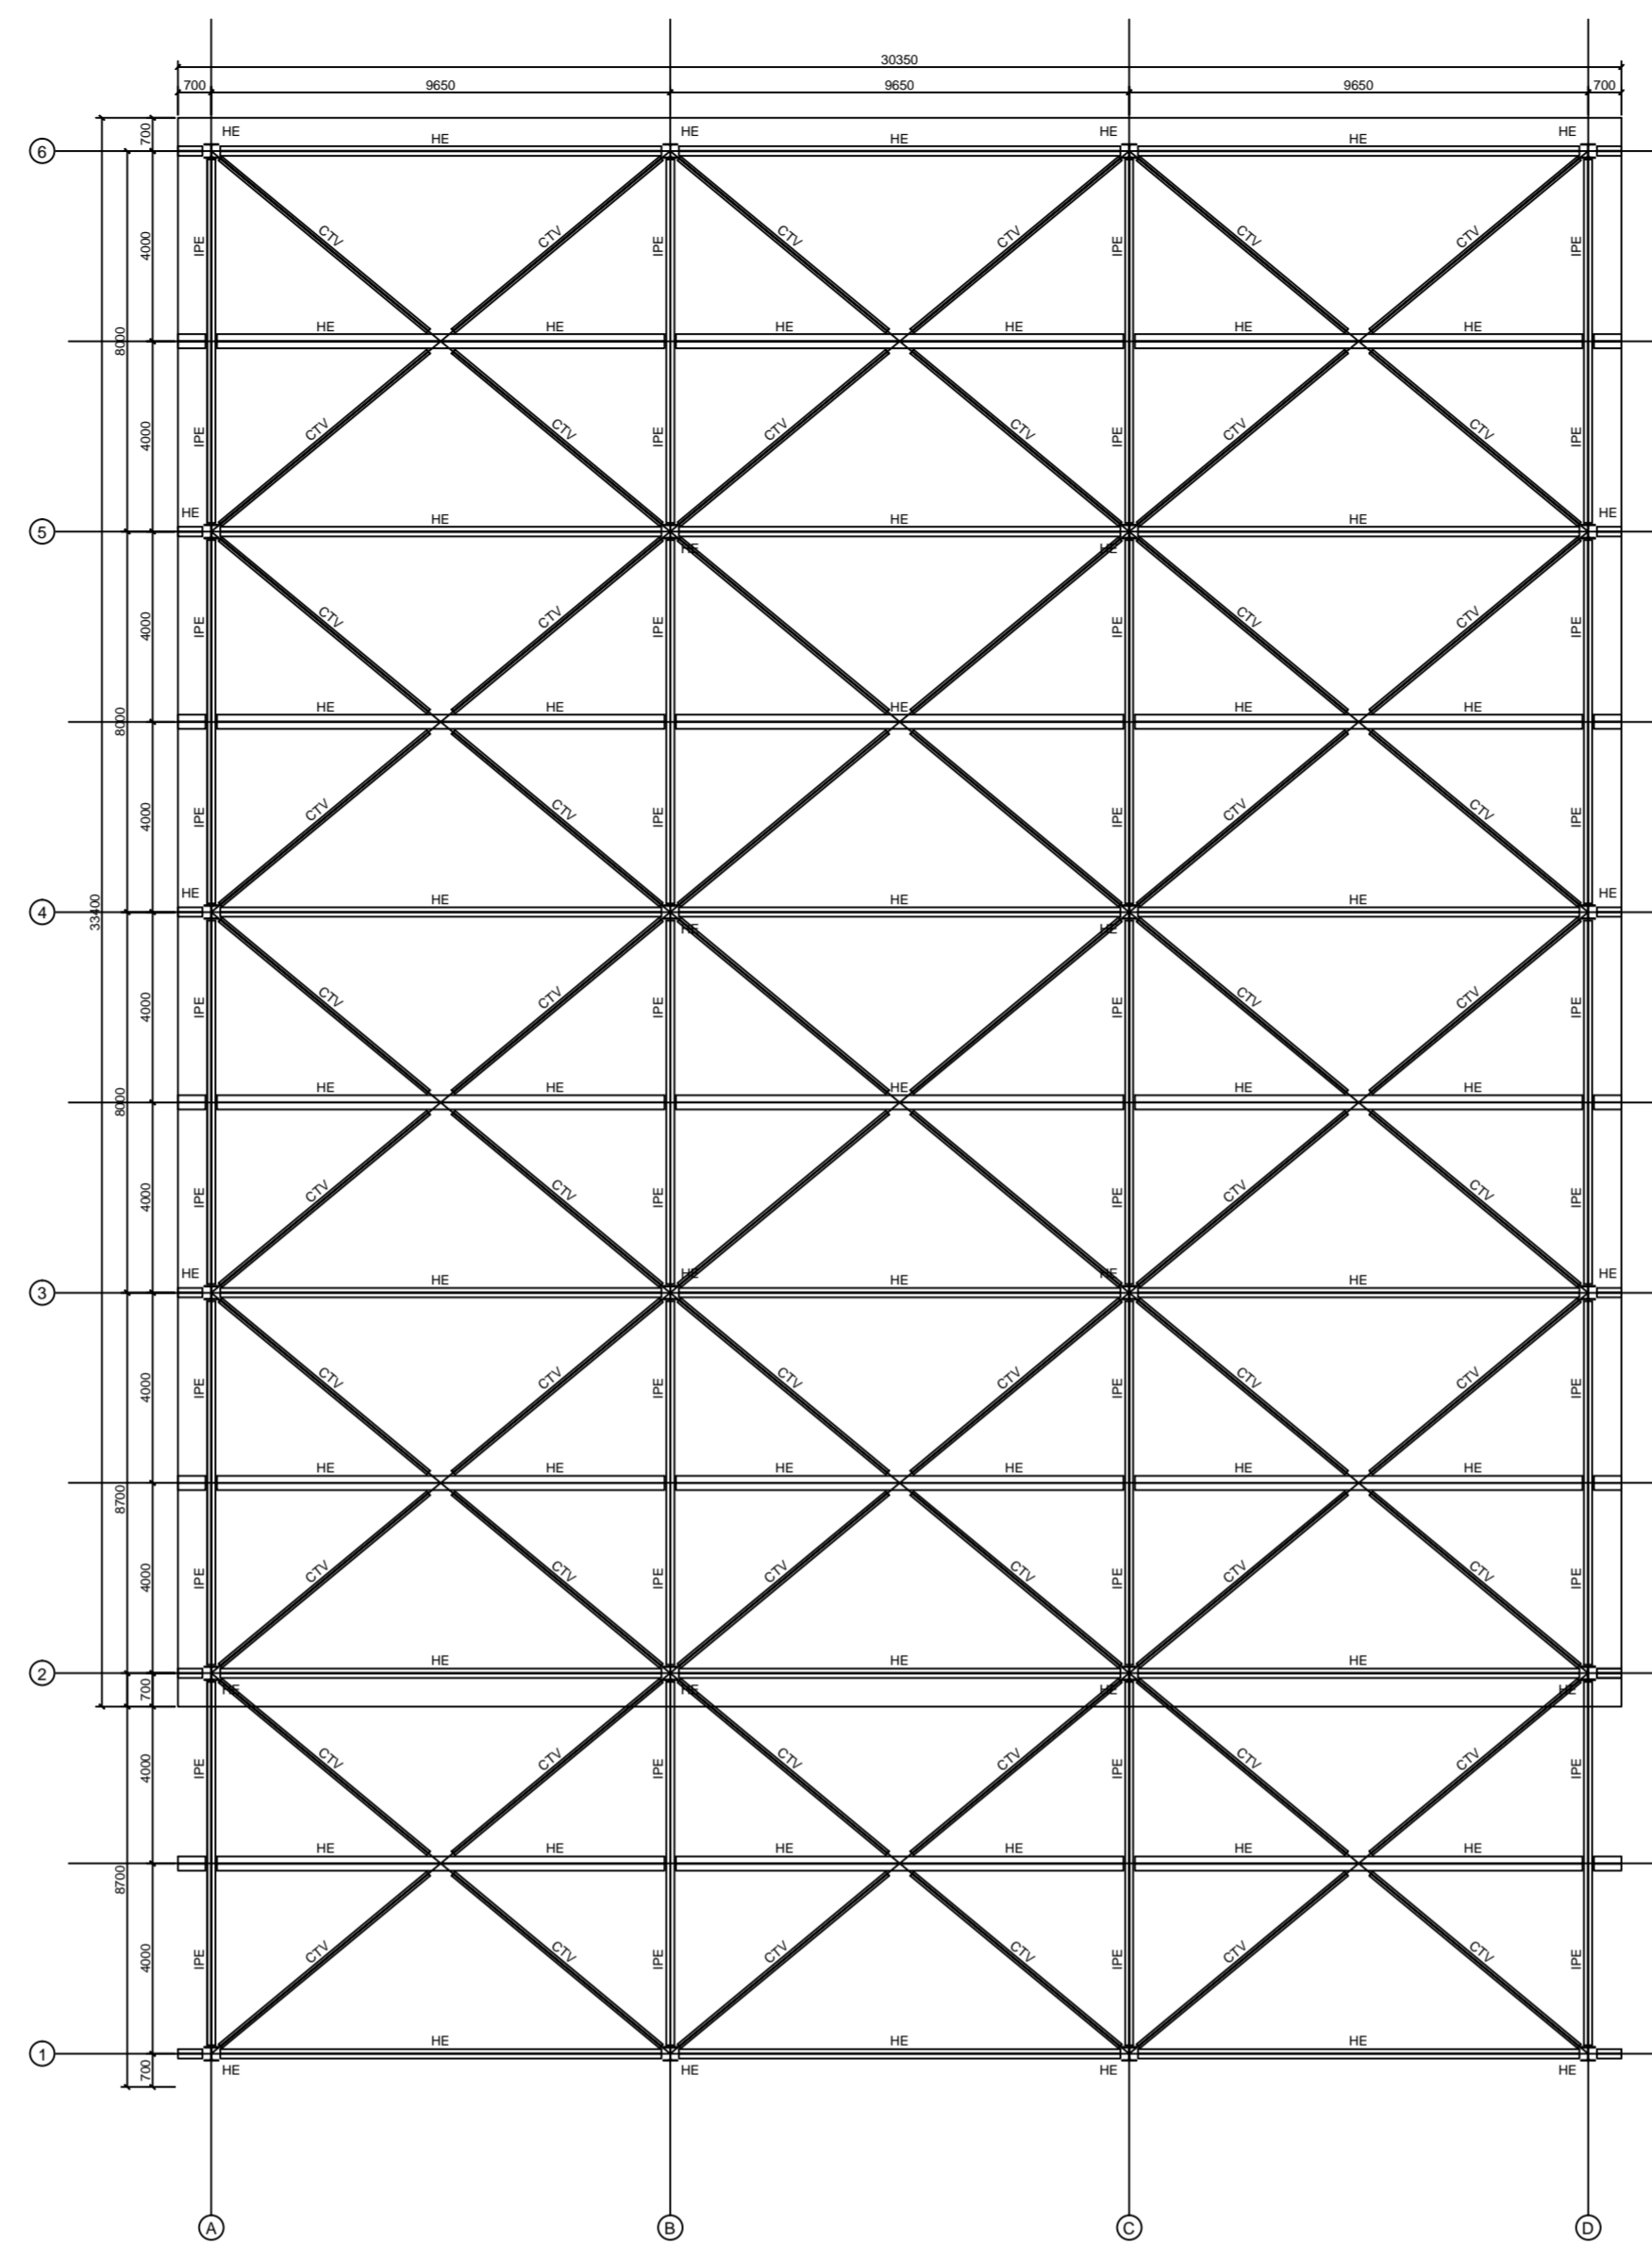


PIANTA COPERTURA - ORDITURA SECONDARIA
SCALA 1:150

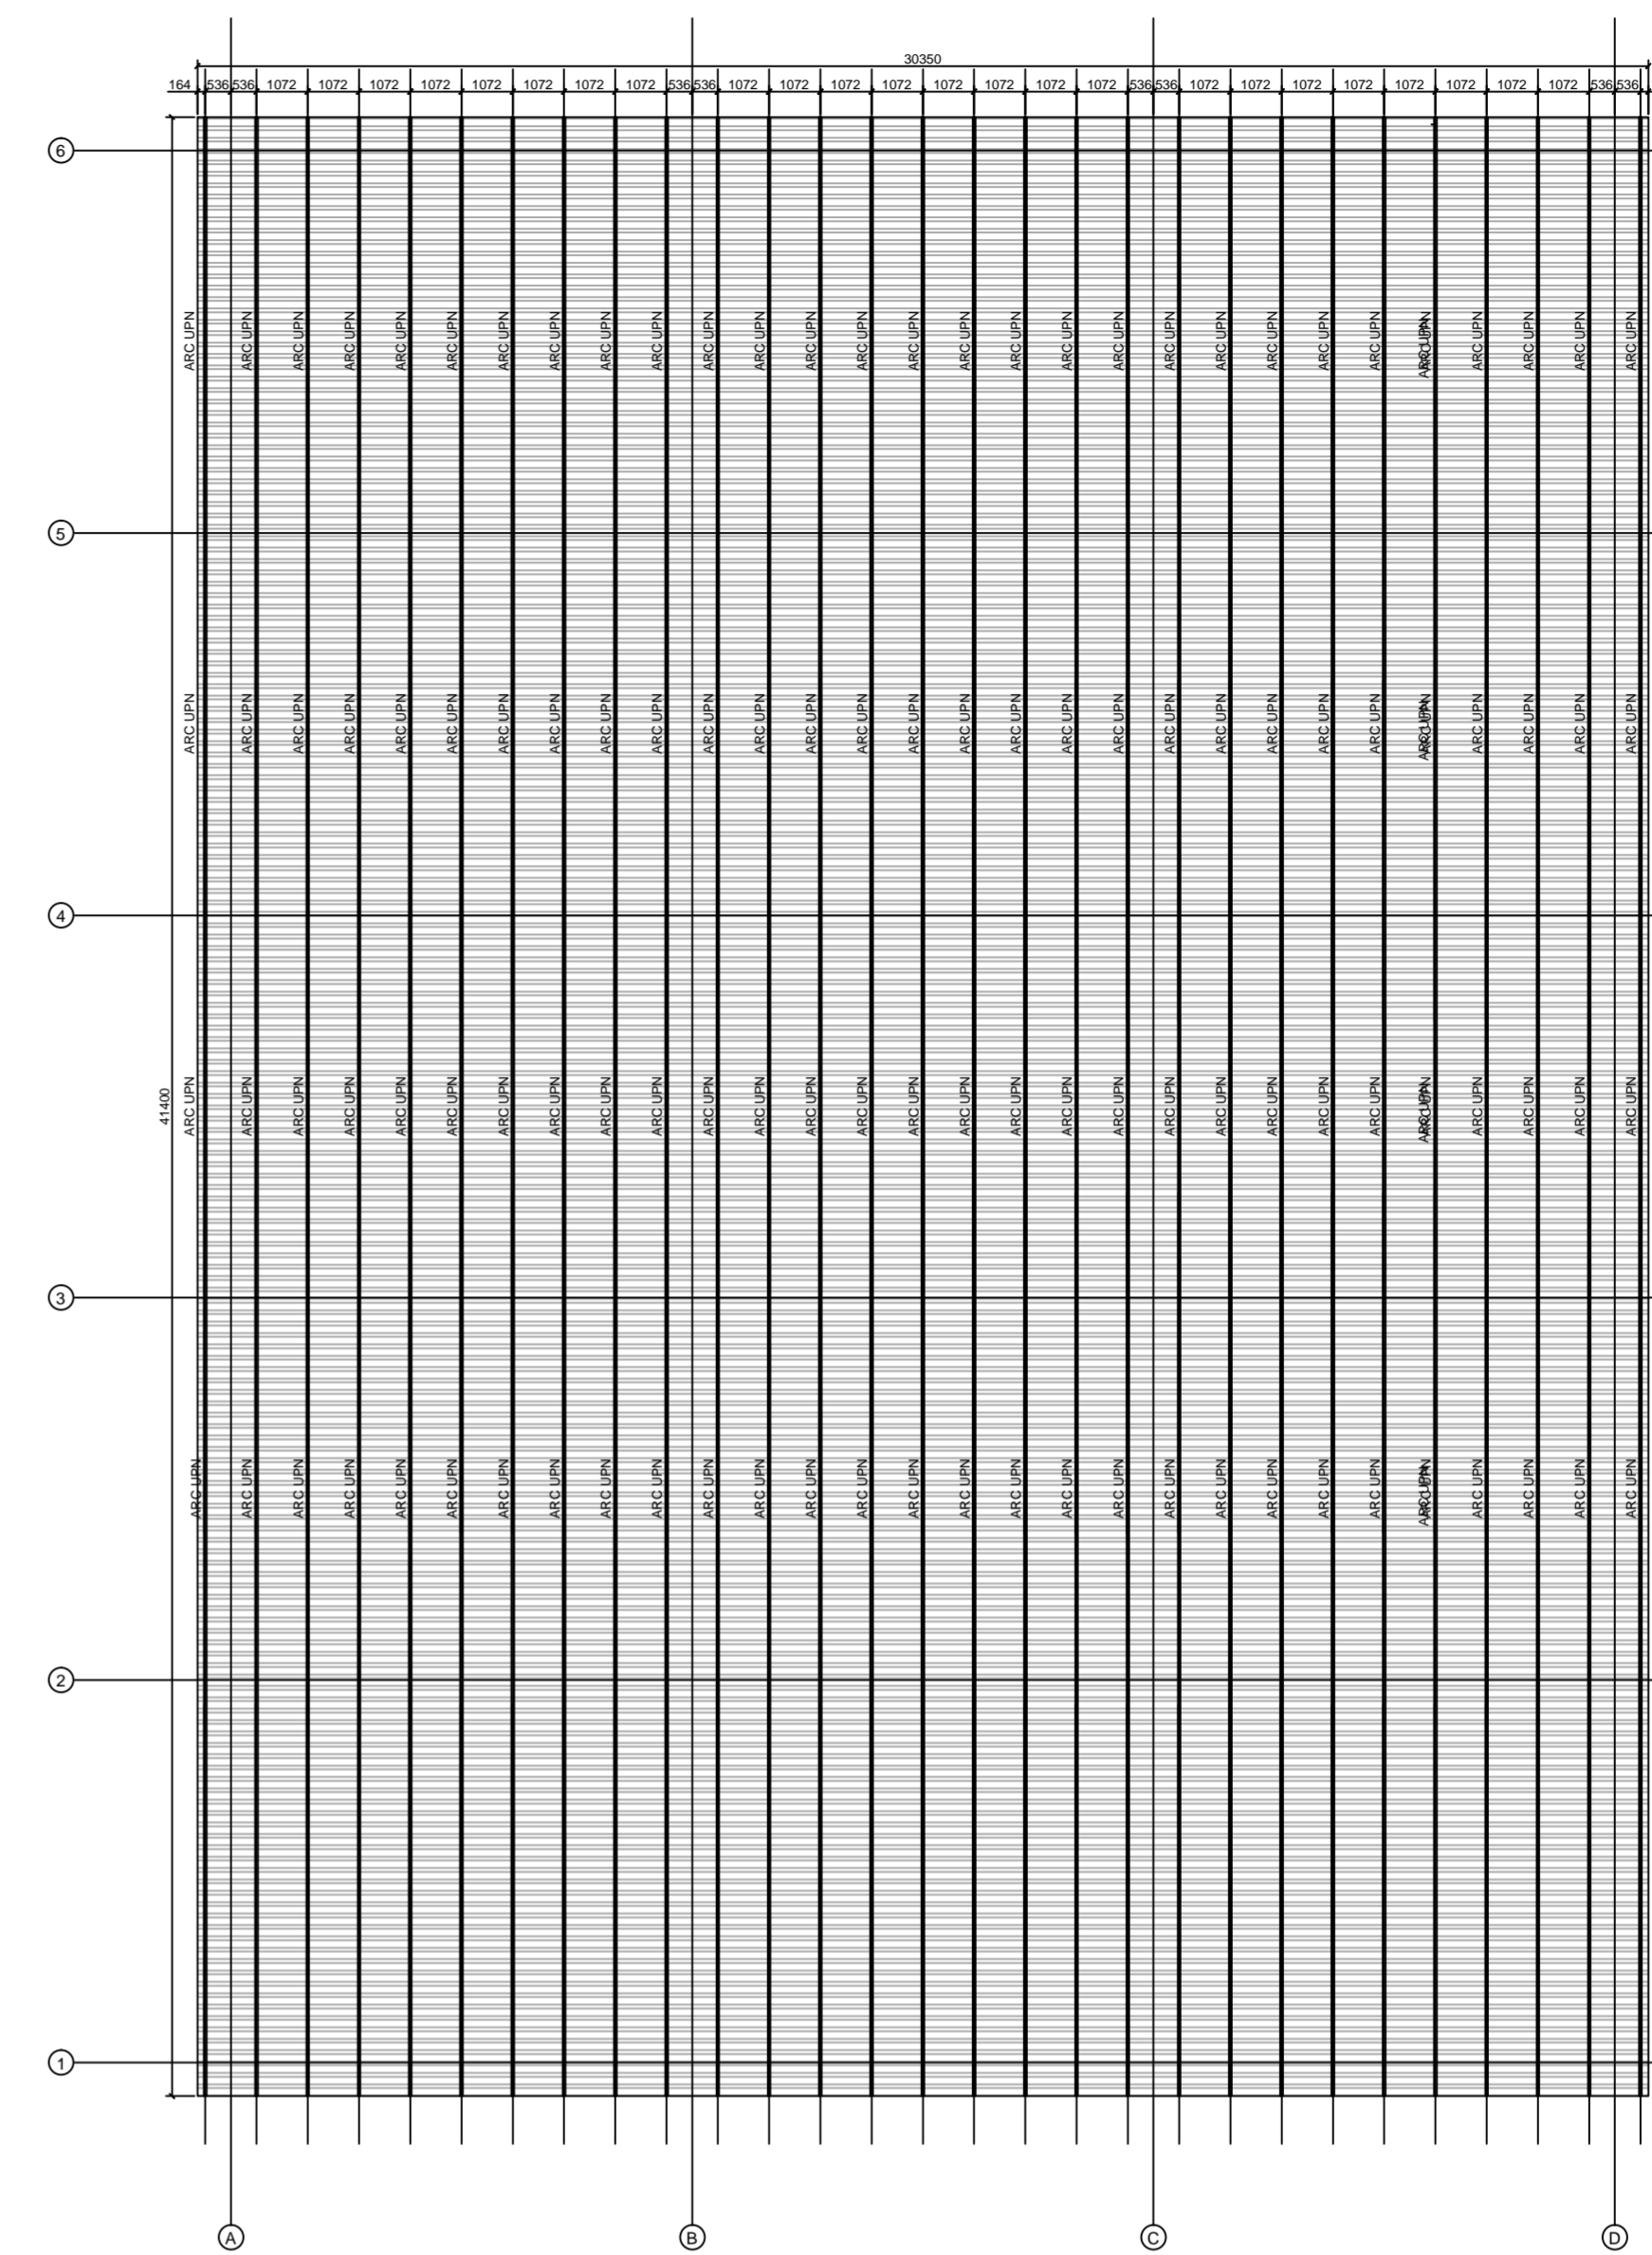

VISTA - FILI 1/2/3/4/5/6
SCALA 1:150

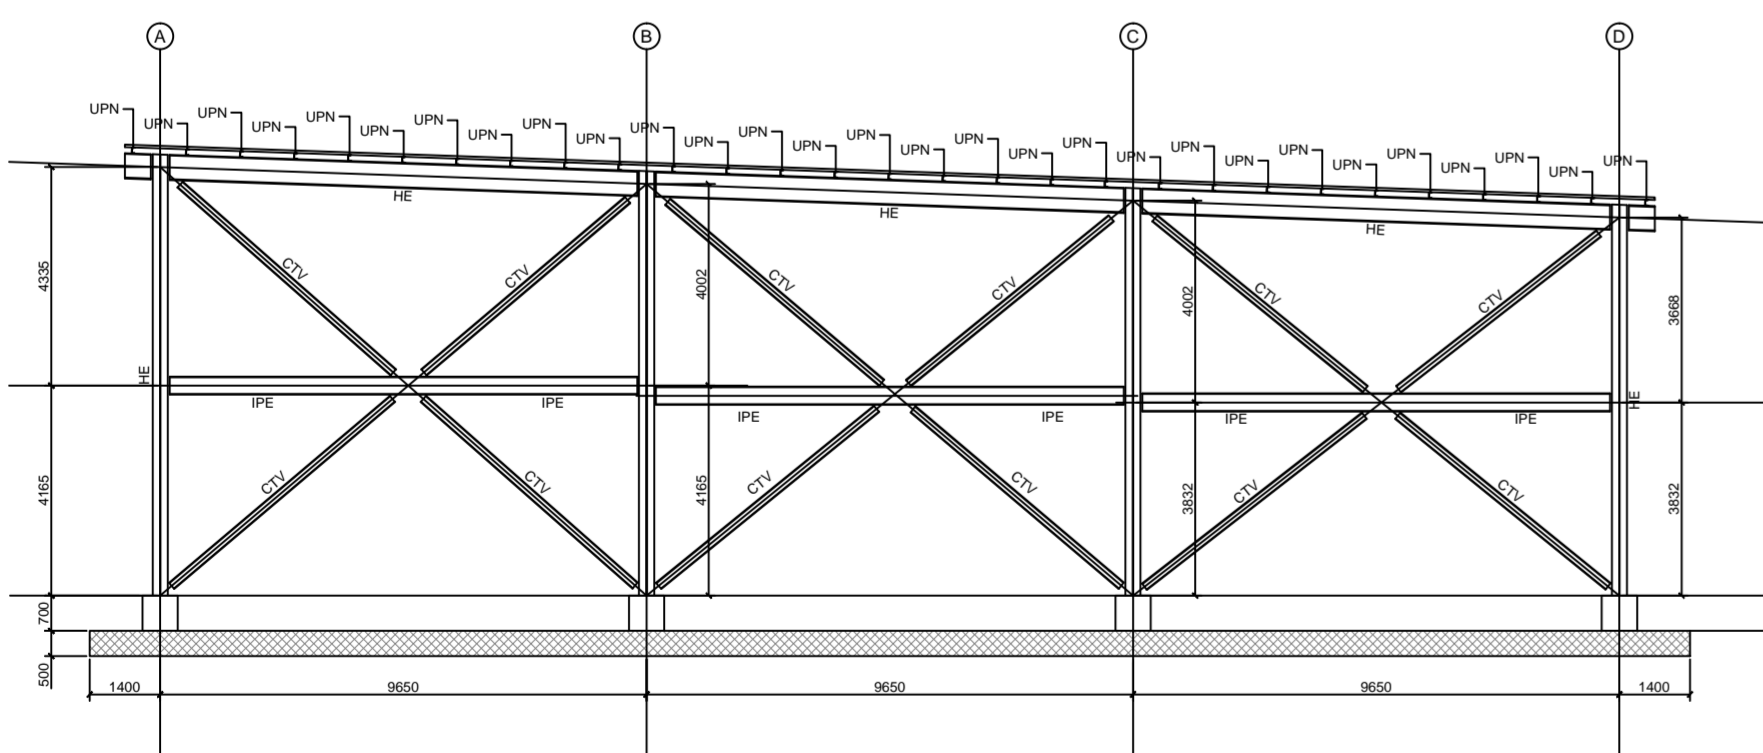

VISTA - FILI A/B/C/D/E
SCALA 1:150

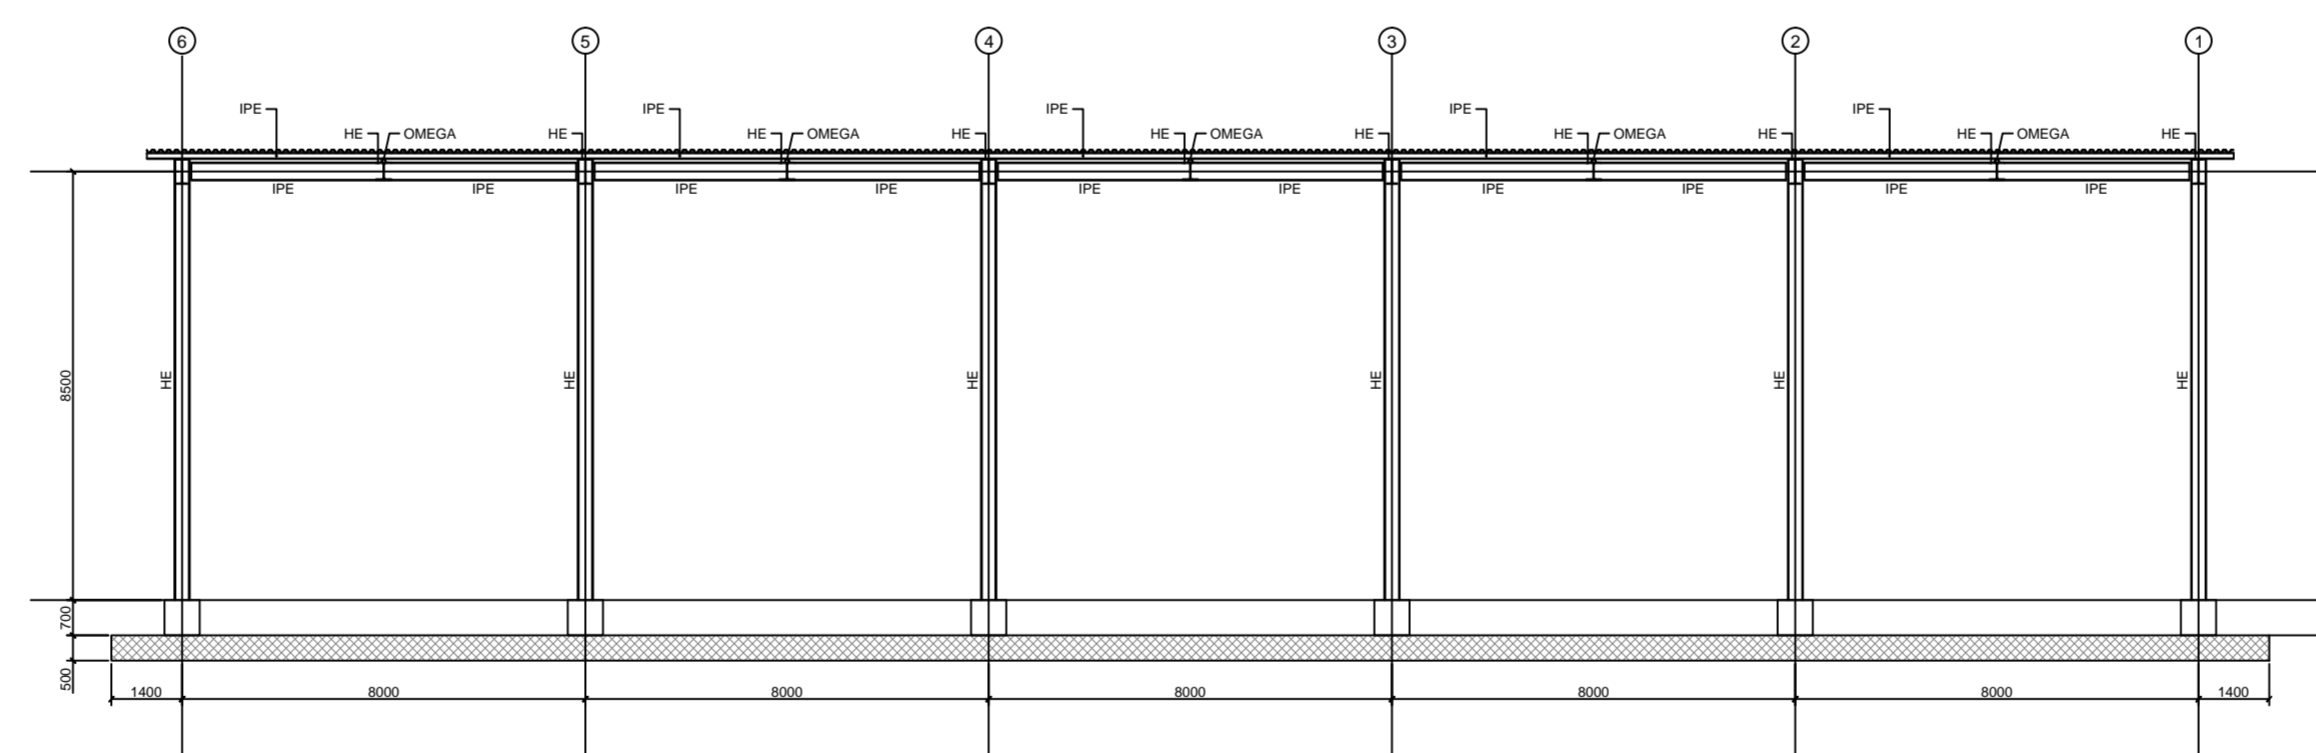

REV	DATE	PRIMA EMISSIONE	TMS	ALS	ALN
0	12/01/2018	PRIMA EMISSIONE	ESEGUITO BY	CONTROLLATO DA	APPROVATO DA
				CHKD BY	APPROVED BY

CLIENT/CIENT


Venice LNG S.p.A.

PROGETTO/PROJECT

DEPOSITO COSTIERO GNL A MARGHERA

TITOLO/TITLE

PENSILINE DI CARICO:
PLANIMETRIE E SEZIONI



FIRMA/SIGNATURE	DATA/DATE	N° INT./INTERNAL N°	SCALA/SCALE	FOLIO/SHHEET	REV
ESEGUITO / BY	TMS	12/01/2018			
CONTROLLATO DA / CHKD BY	ALS	12/01/2018	17-556-CIV-M20	---	1 di 1
APPROVATO DA / APPROVED BY	ALN	12/01/2018			0