




PLANIMETRIA PIANO TERRA
SCALA 1:100

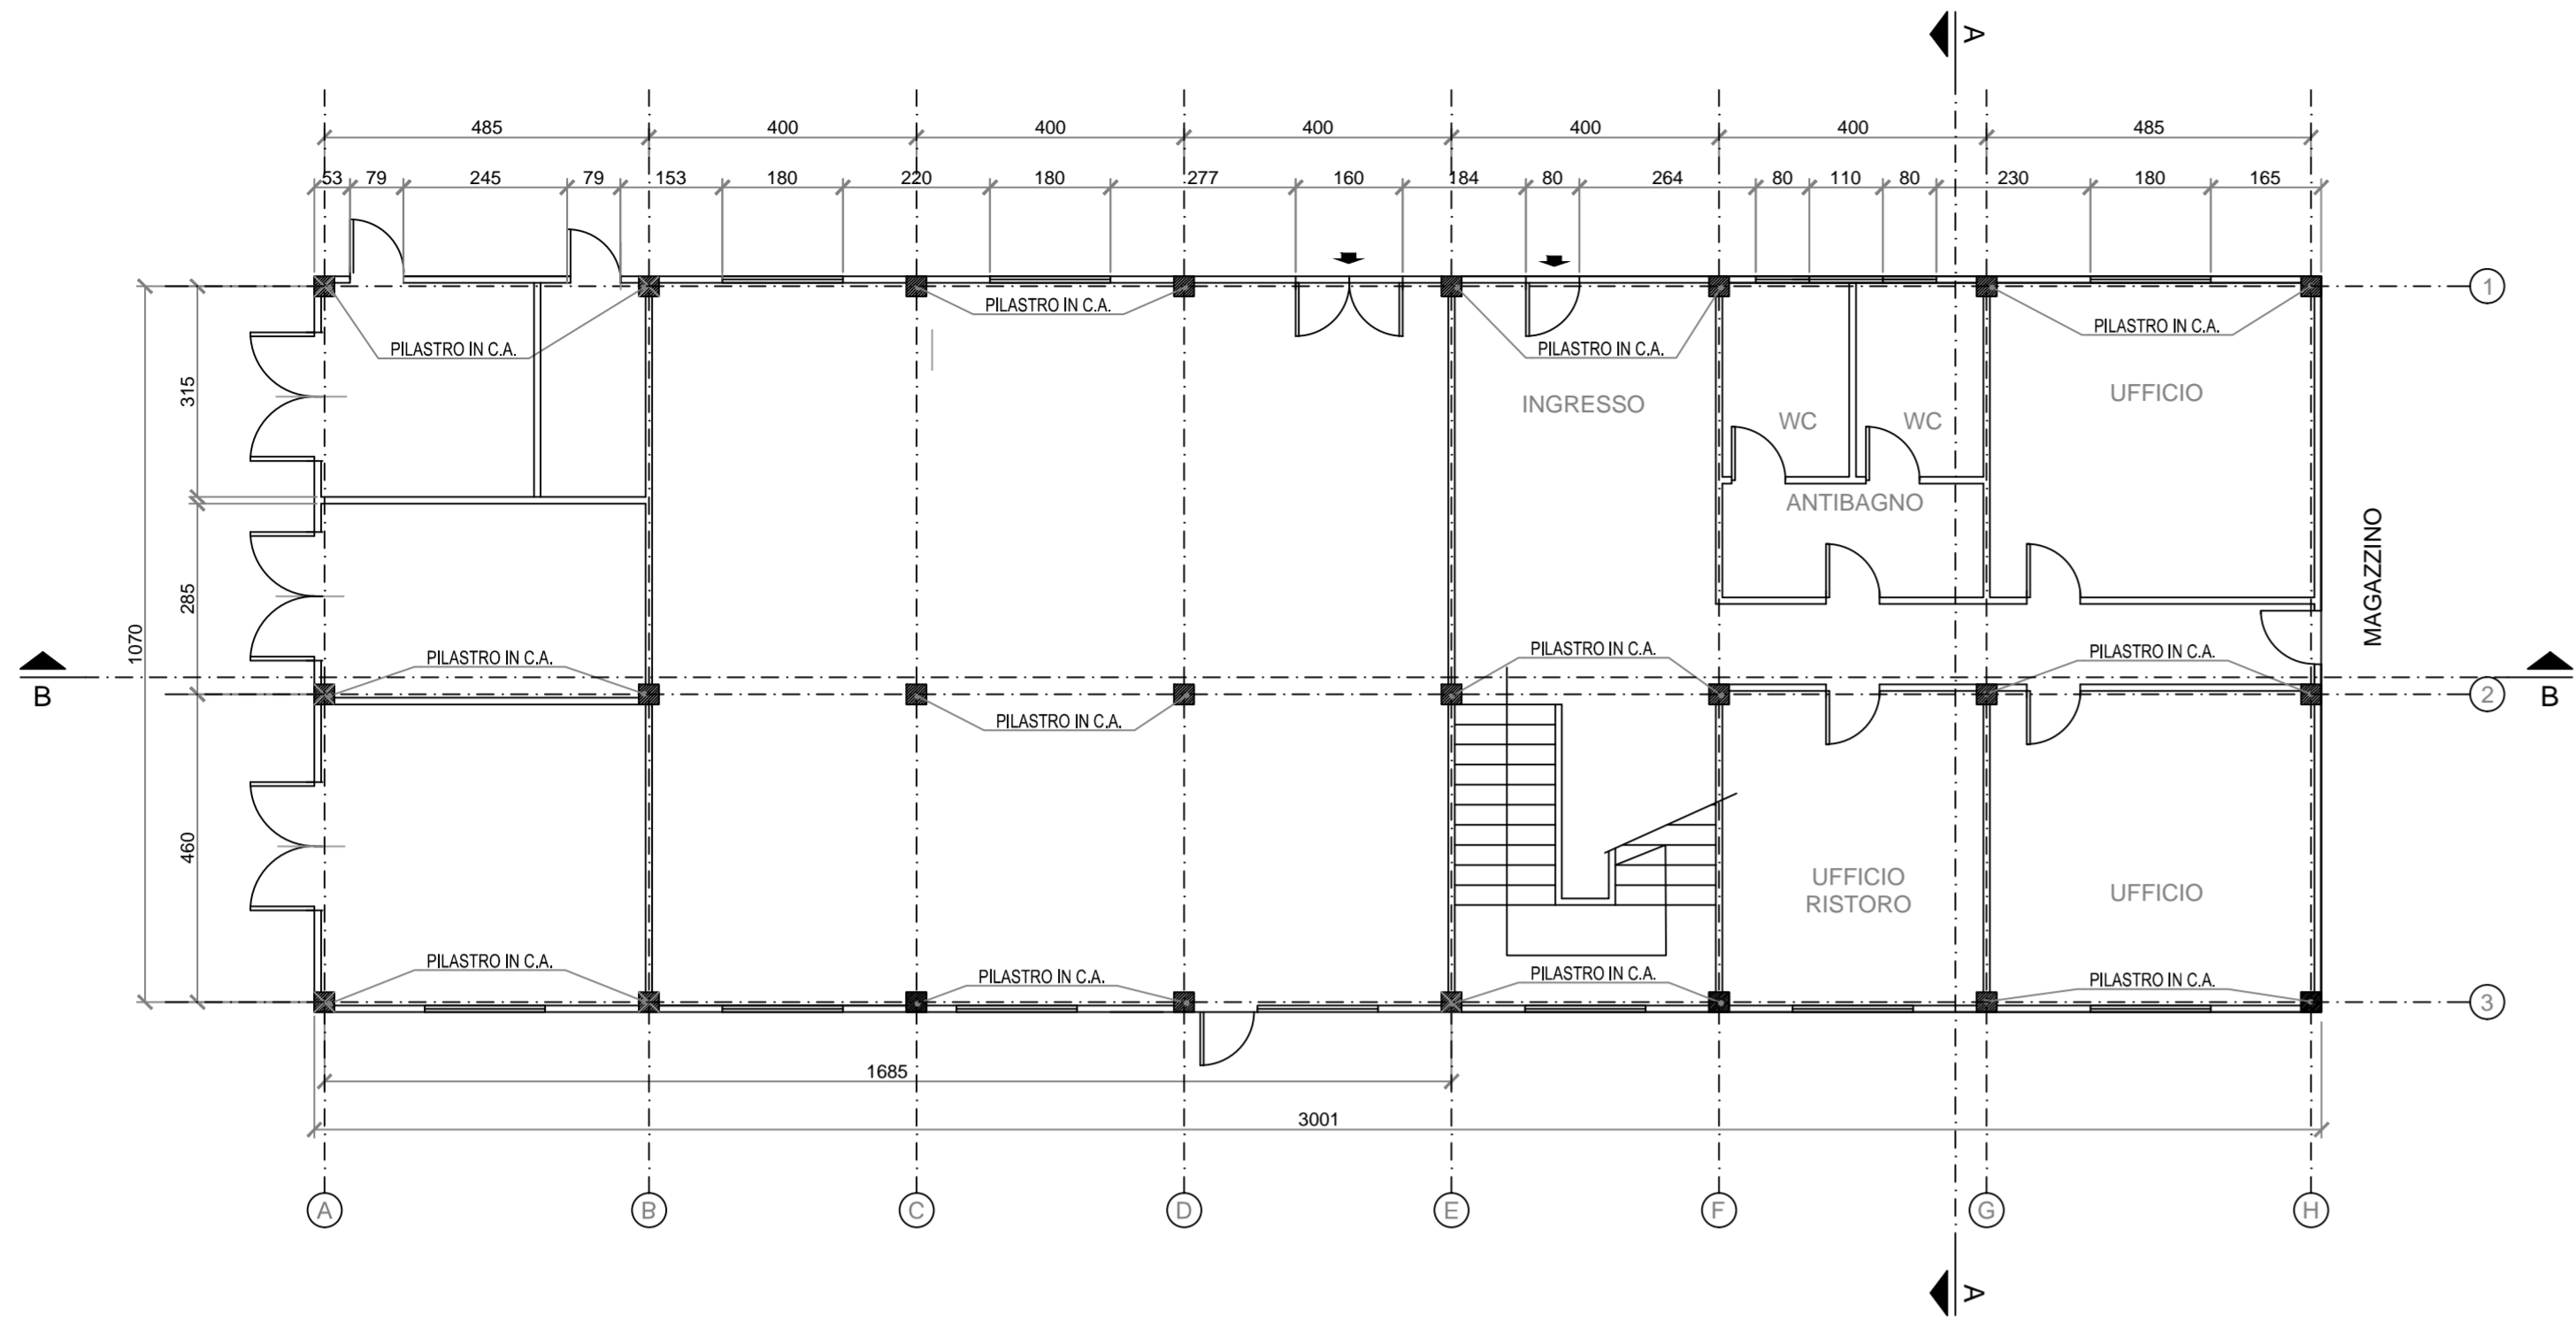


PLANIMETRIA PRIMO PIANO
SCALA 1:100

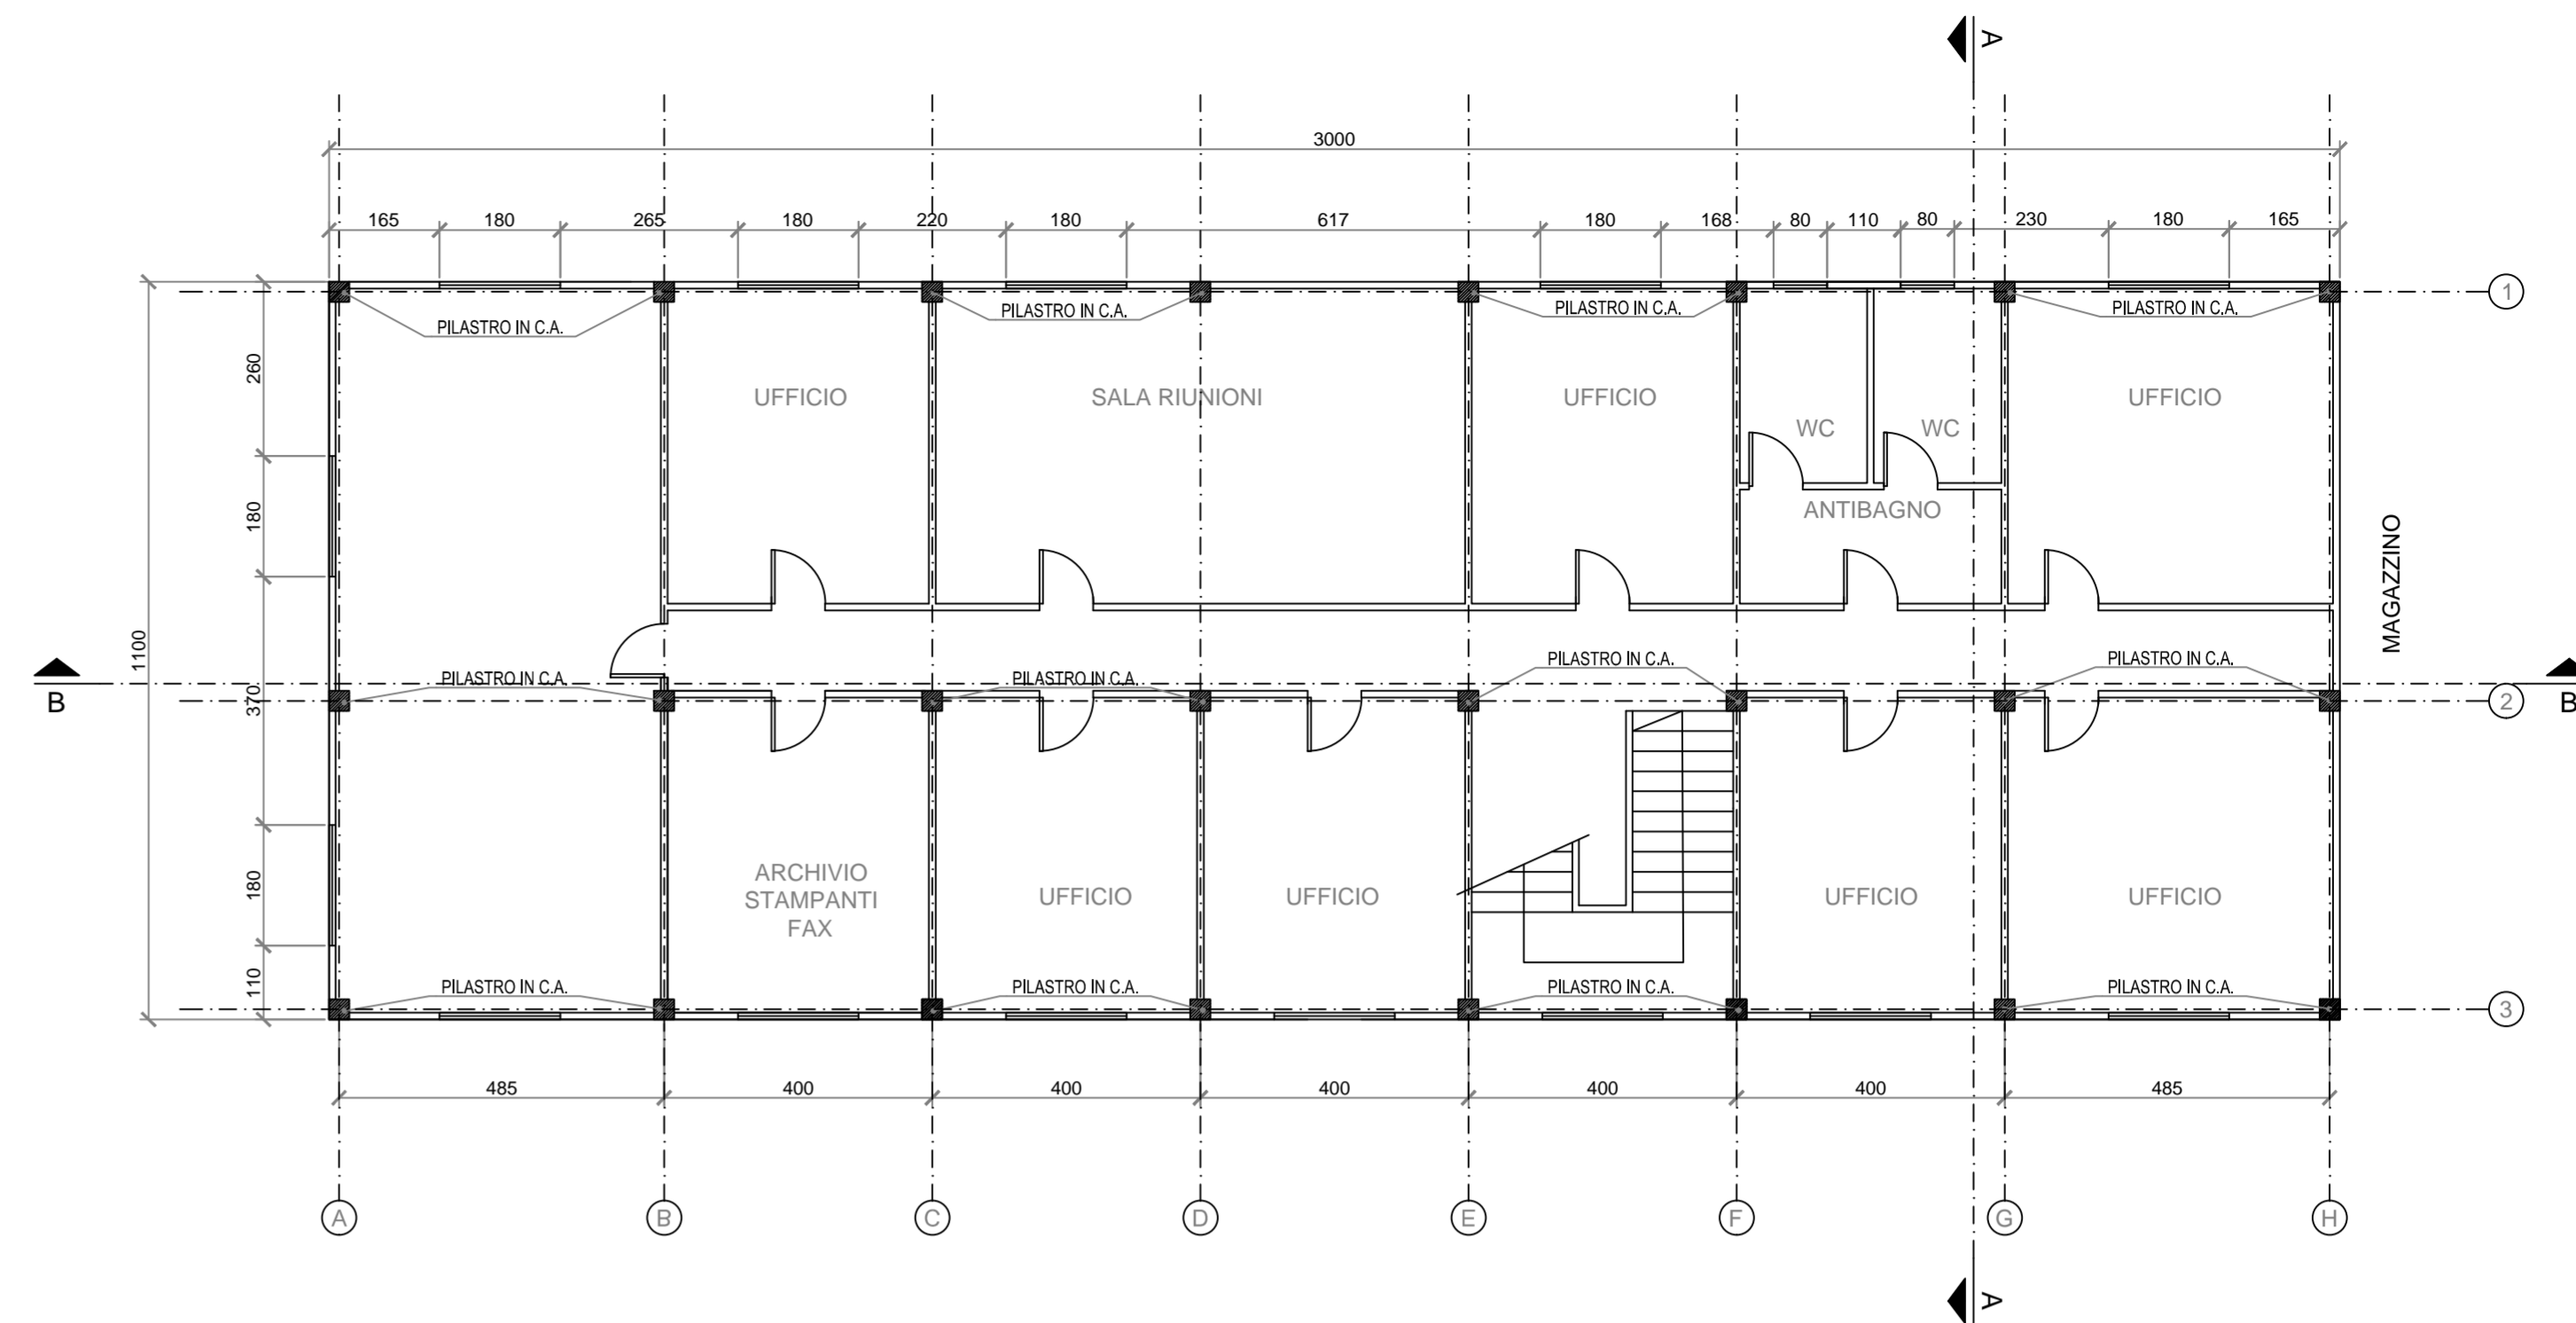


PROSPETTO EST
SCALA 1:100

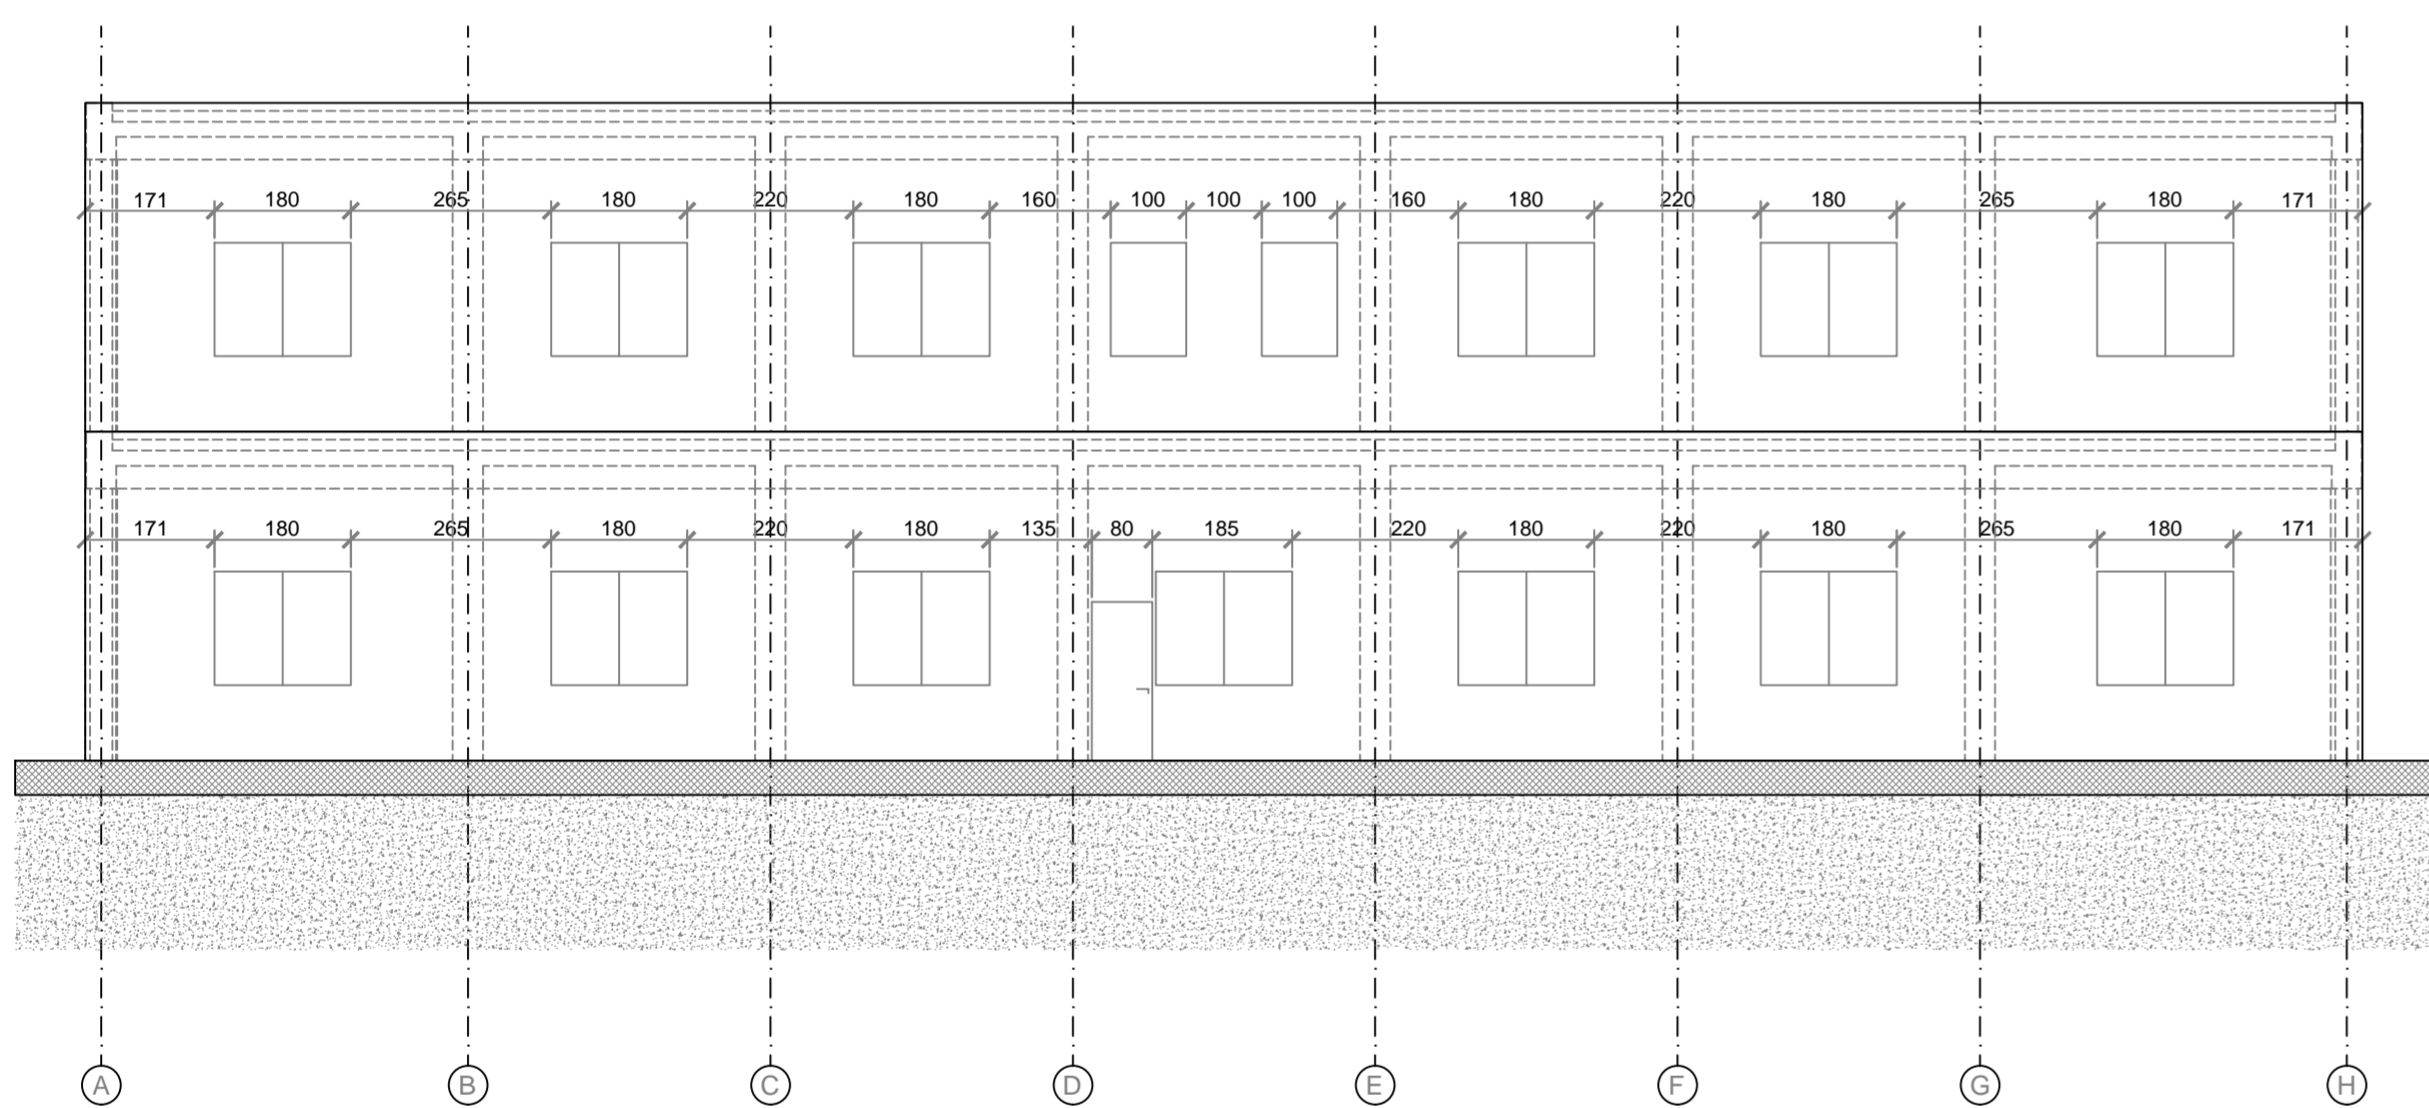


PROSPETTO SUD
SCALA 1:100

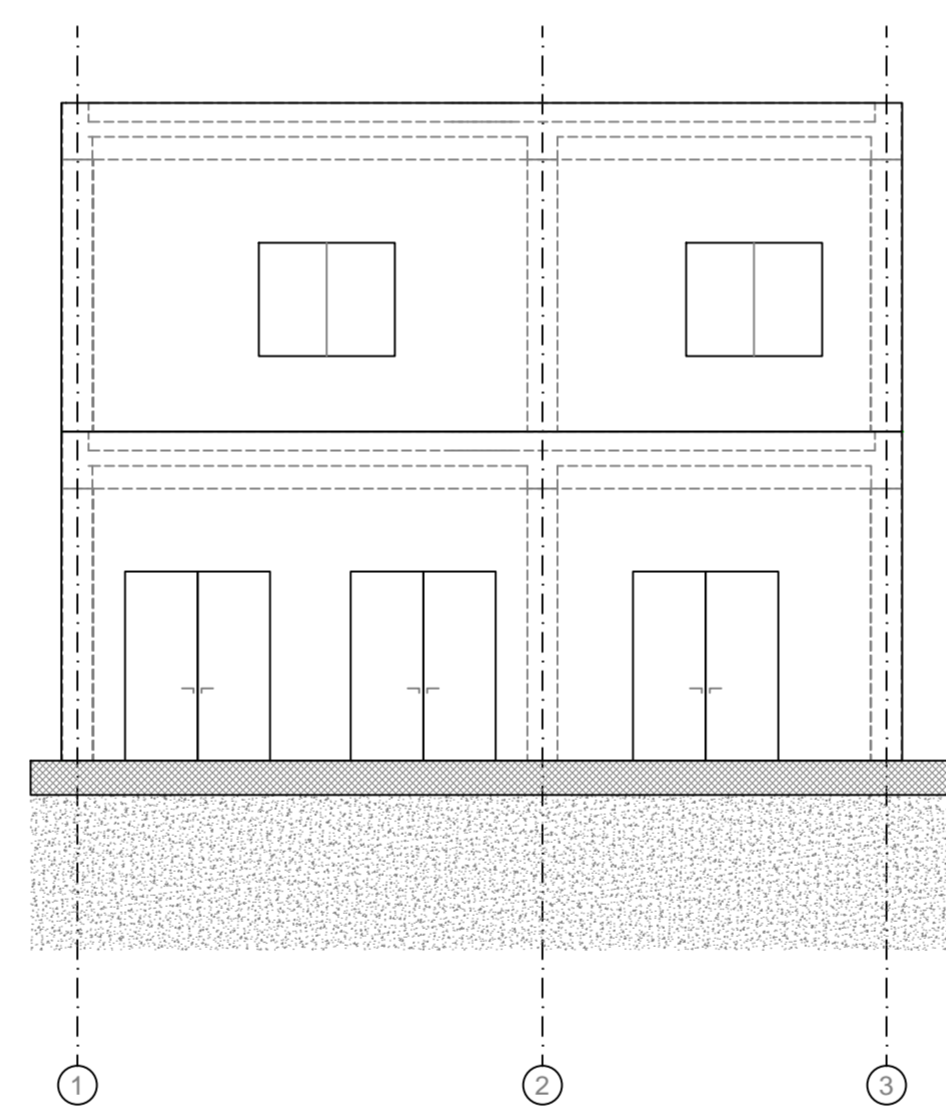


SEZIONE LONGITUDINALE B-B
SCALA 1:100

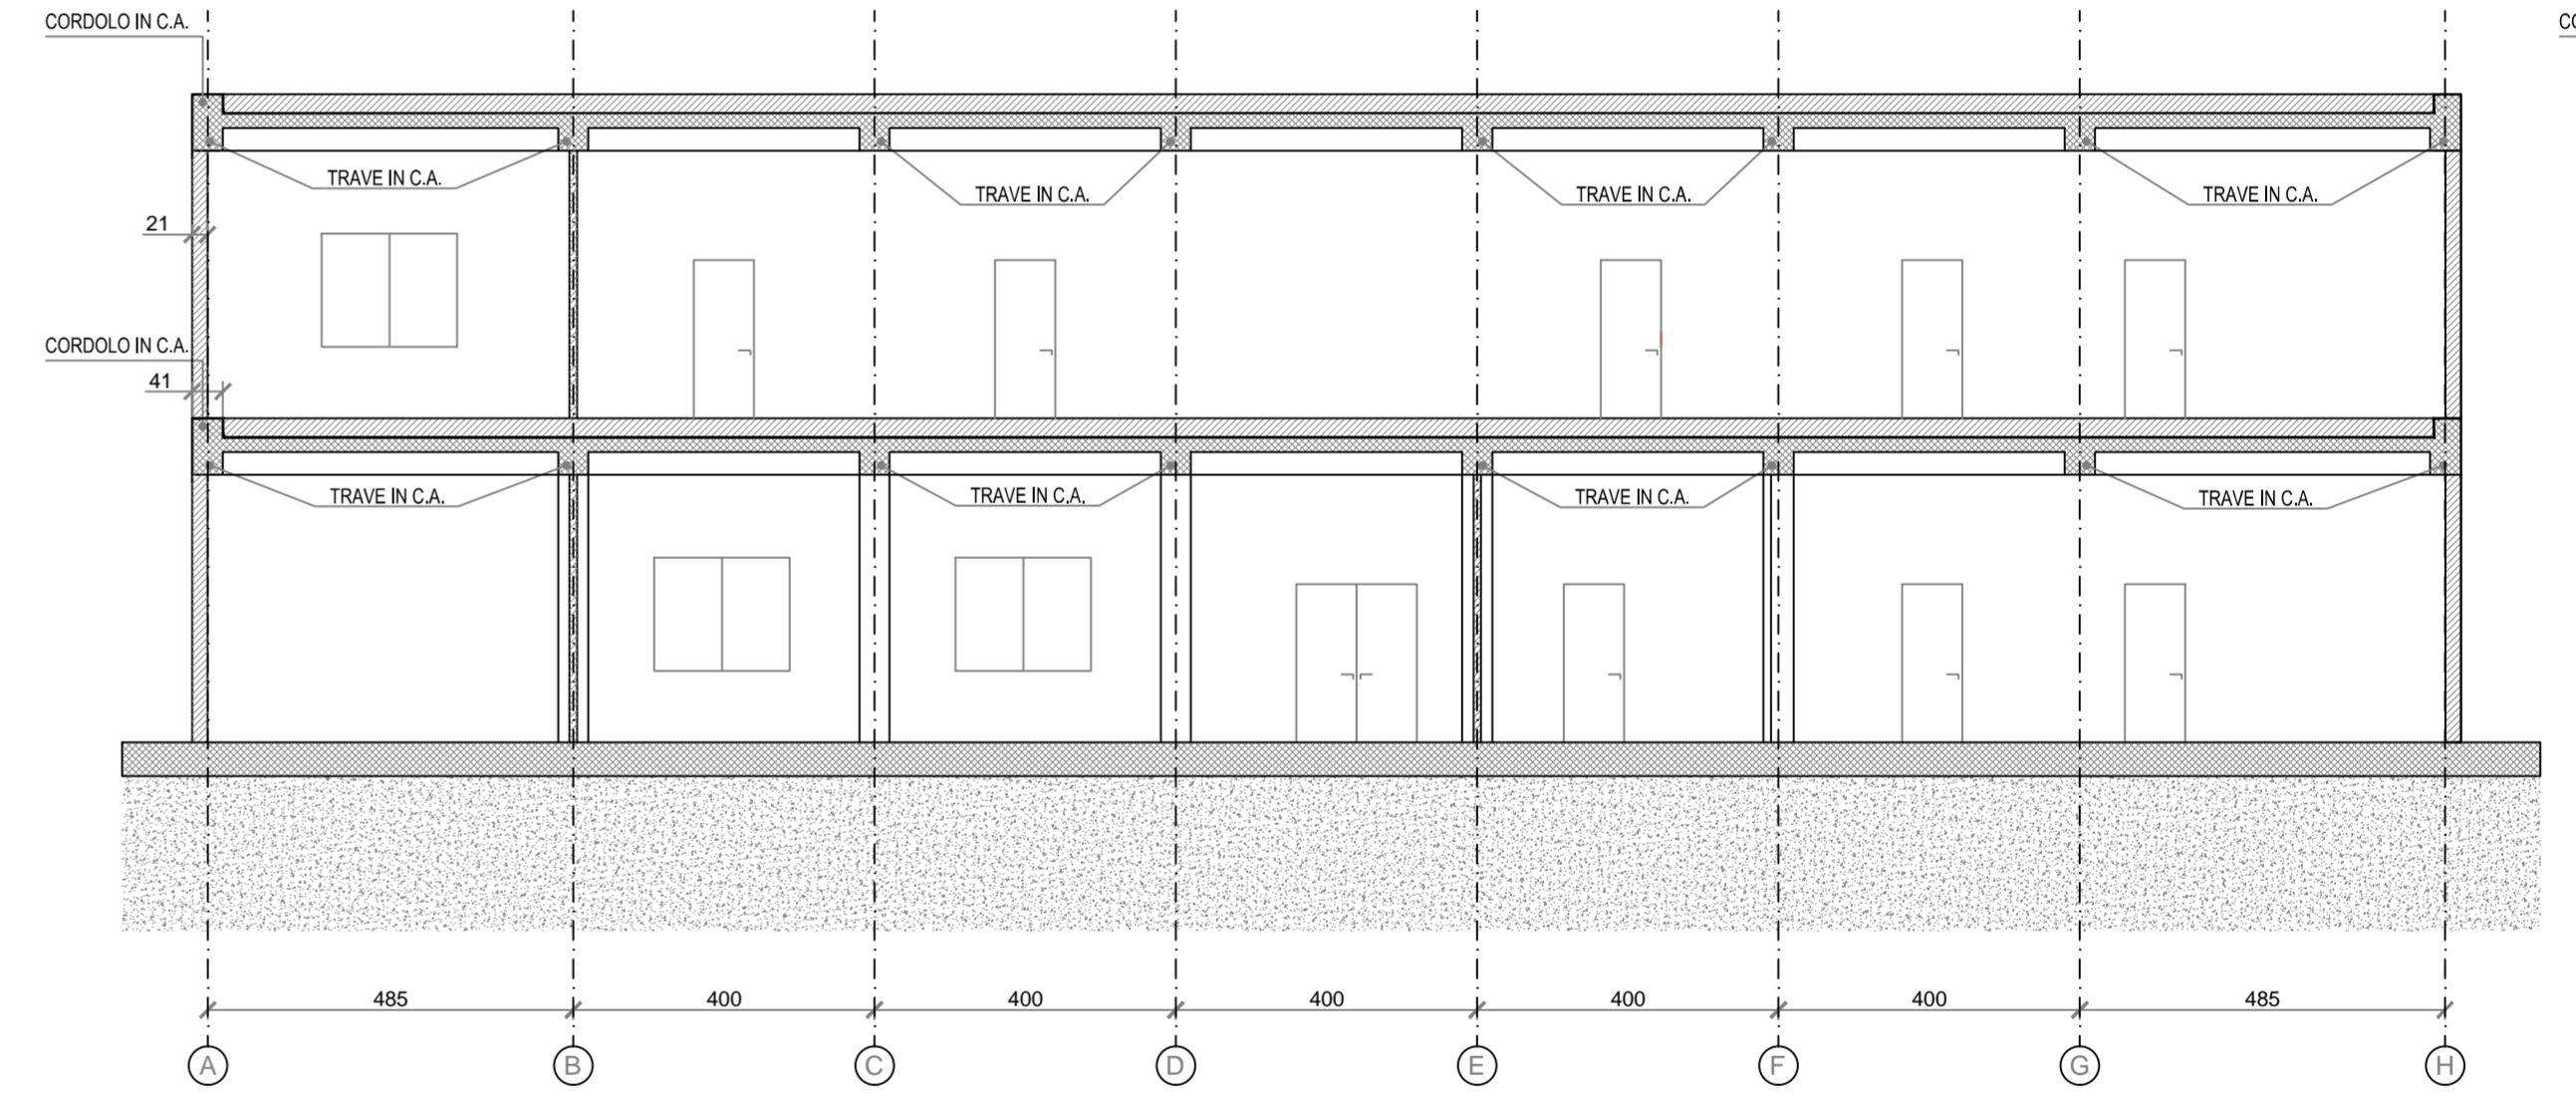


PROSPETTO OVEST
SCALA 1:100

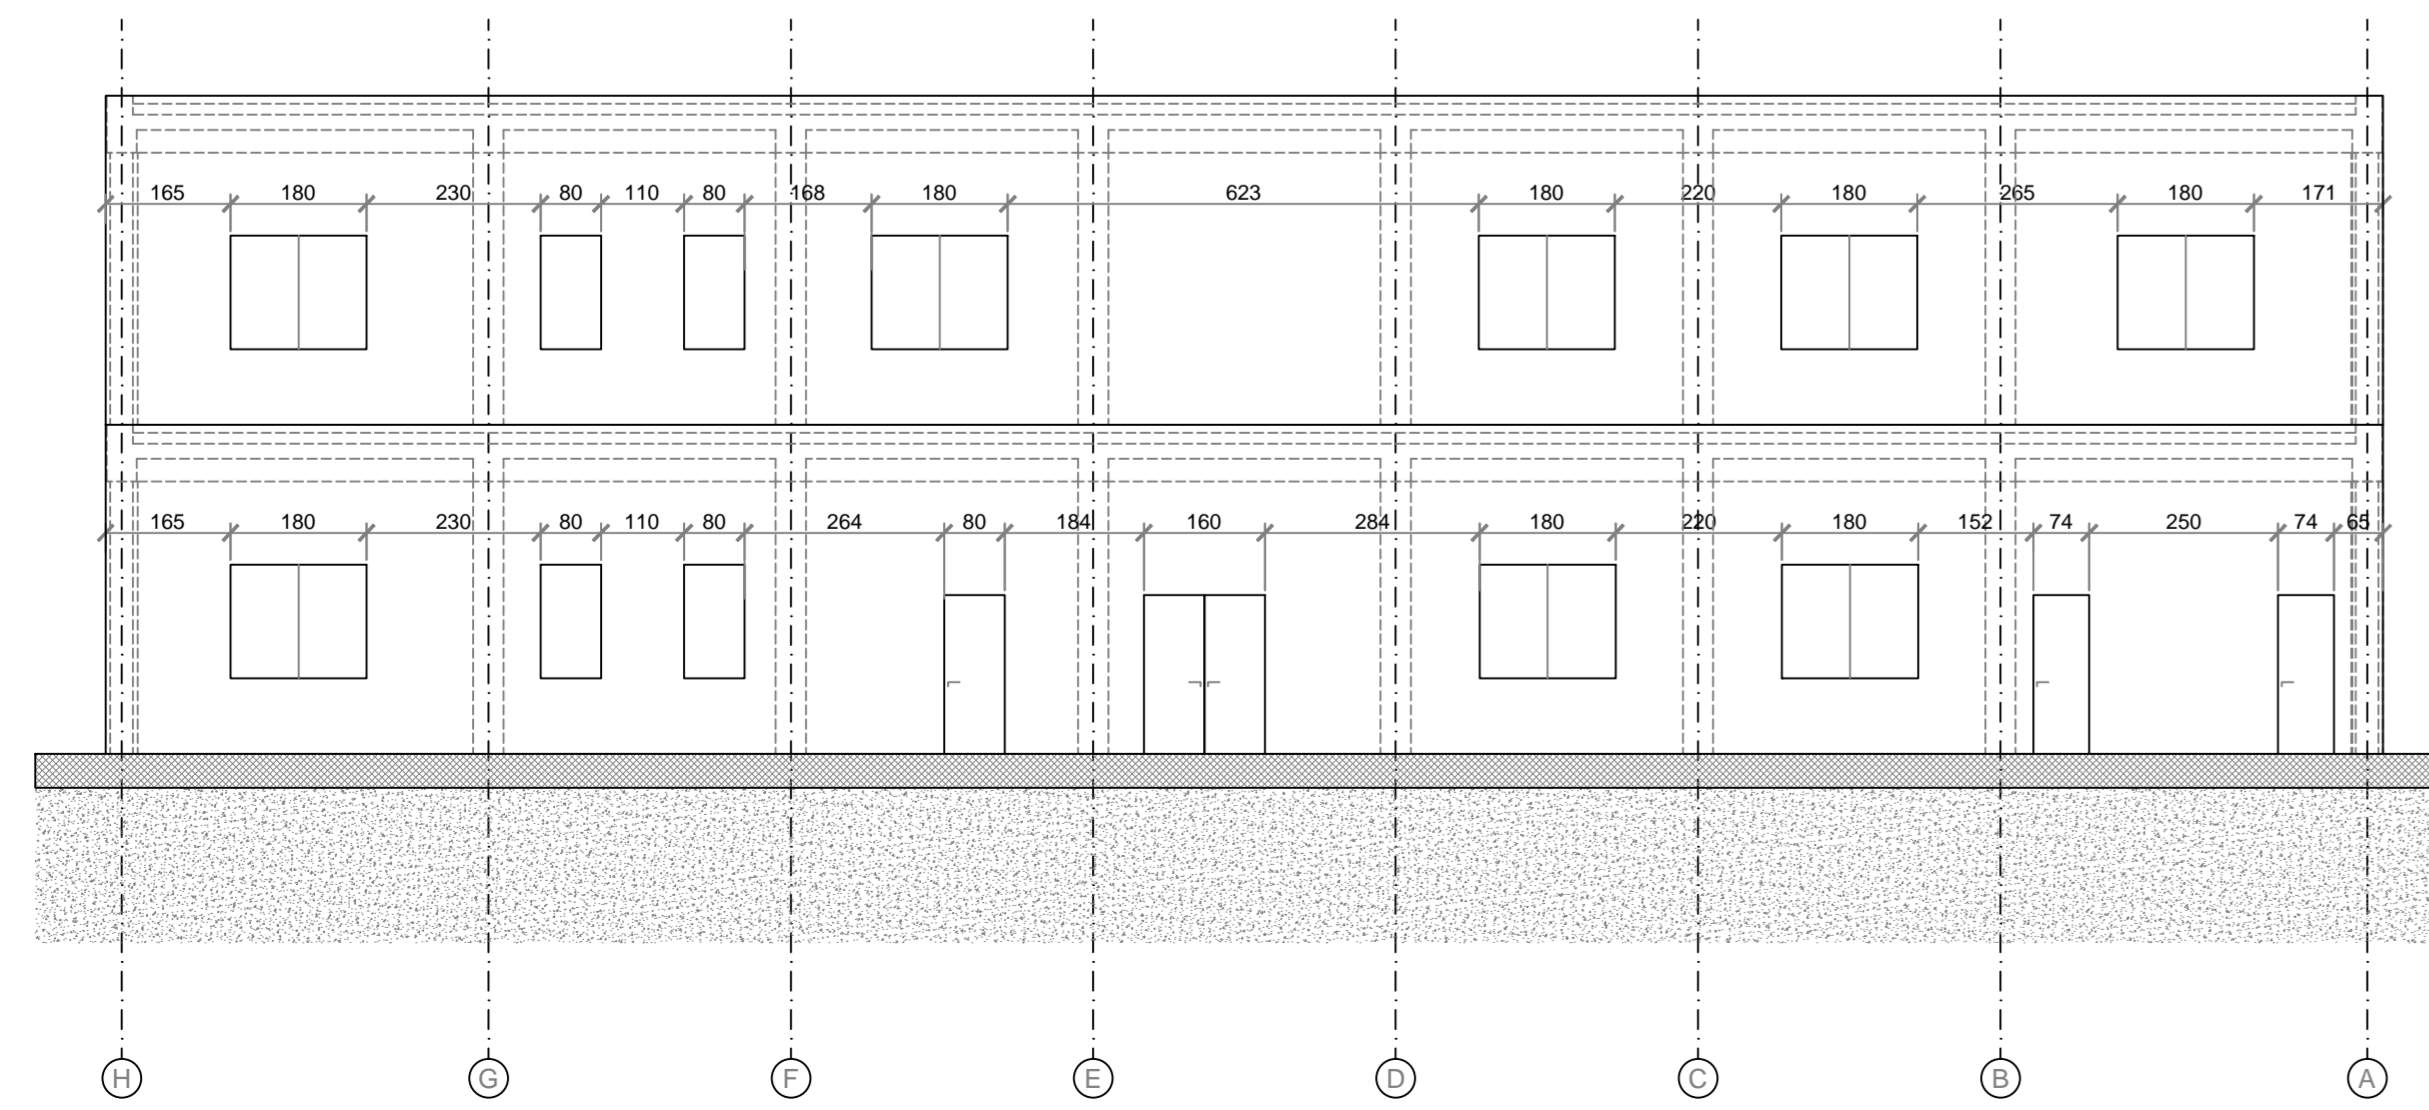

PROSPETTO NORD
SCALA 1:100

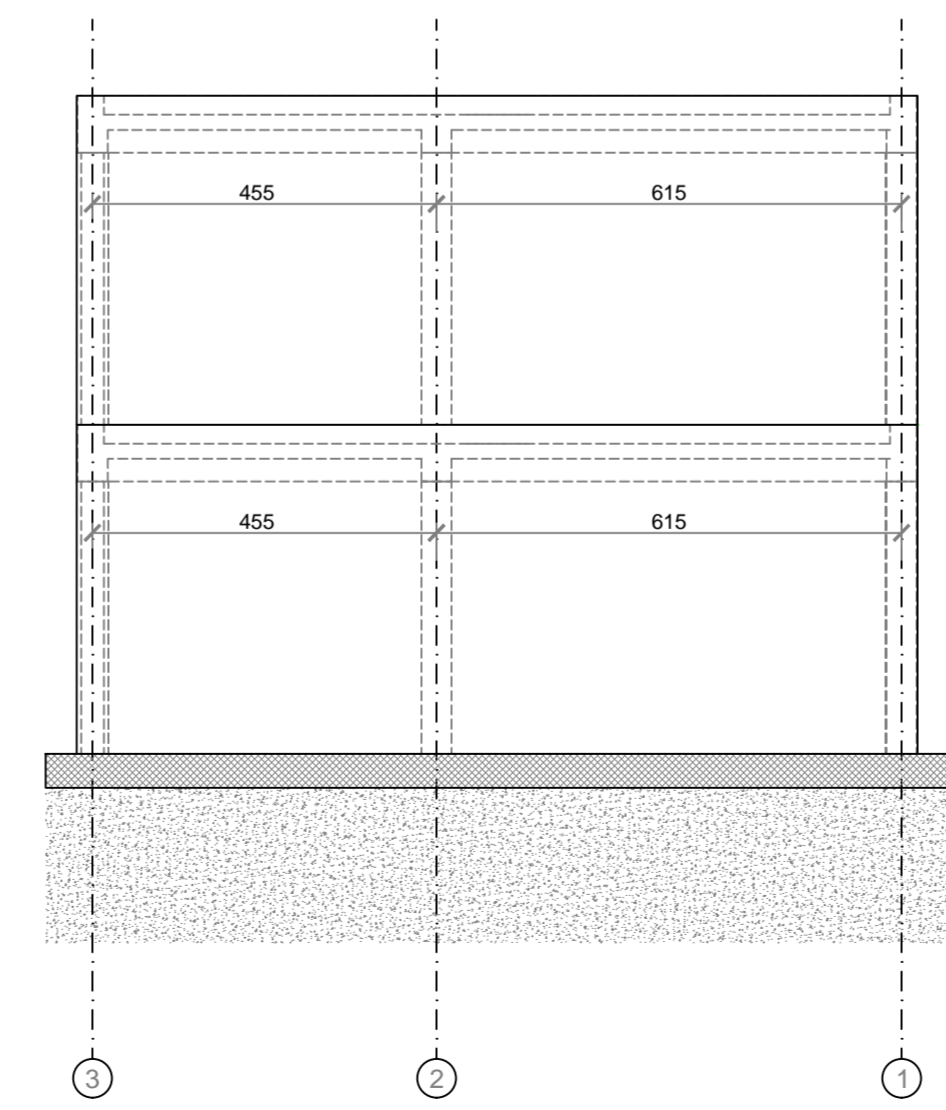

SEZIONE A-A
SCALA 1:100

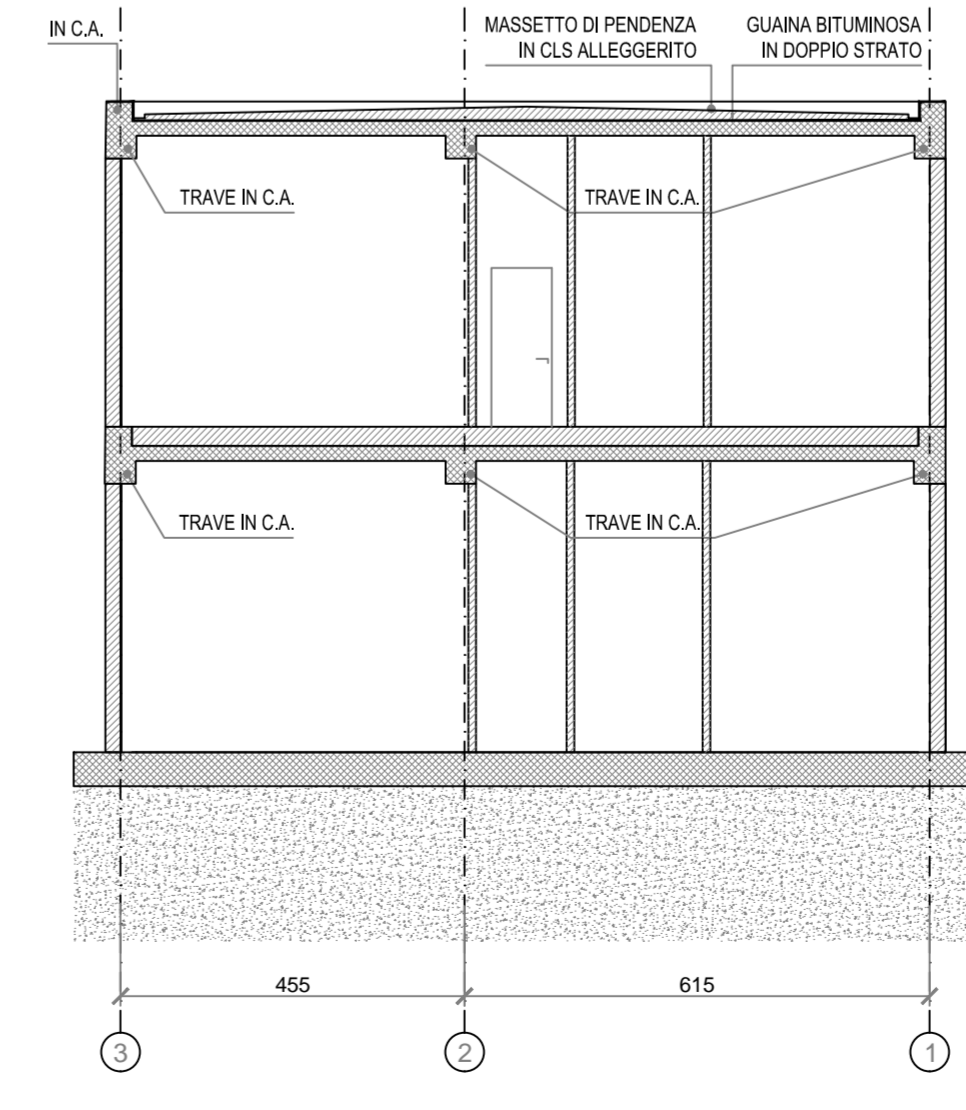

| 0 | 12/01/2018 | PRIMA EMISSIONE | TMS | ALS | ALN |
|-----|------------|-------------------------|-------------|------------------------|--------------------------|
| REV | DATE | DESCRIZIONE/DESCRIPTION | ESEGUITO BY | CONTROLLATO DA/CHKD BY | APPROVATO DA/APPROVED BY |
| | | | | | |

CLIENT/CIENT
Venice LNG S.p.A.

PROGETTO/PROJECT
DEPOSITO COSTIERO GNL A MARGHERA

TITOLO/TITLE
EDIFICIO UFFICI, QUADRI ELETTRICI E SALA CONTROLLO: PIANTE, SEZIONI E PROSPETTI



| ESEGUITO / BY | FIRMA/SIGNATURE | DATA/DATE | N° INT./INTERNAL N° | SCALA/SCALE | FOLGLO/SHEET | REV |
|---------------|-----------------|------------|---------------------|-------------|--------------|-----|
| | TMS | 12/01/2018 | | | | |
| | ALS | 12/01/2018 | 17-556-CIV-M21 | --- | 1 di 1 | 0 |
| | ALN | 12/01/2018 | | | | |