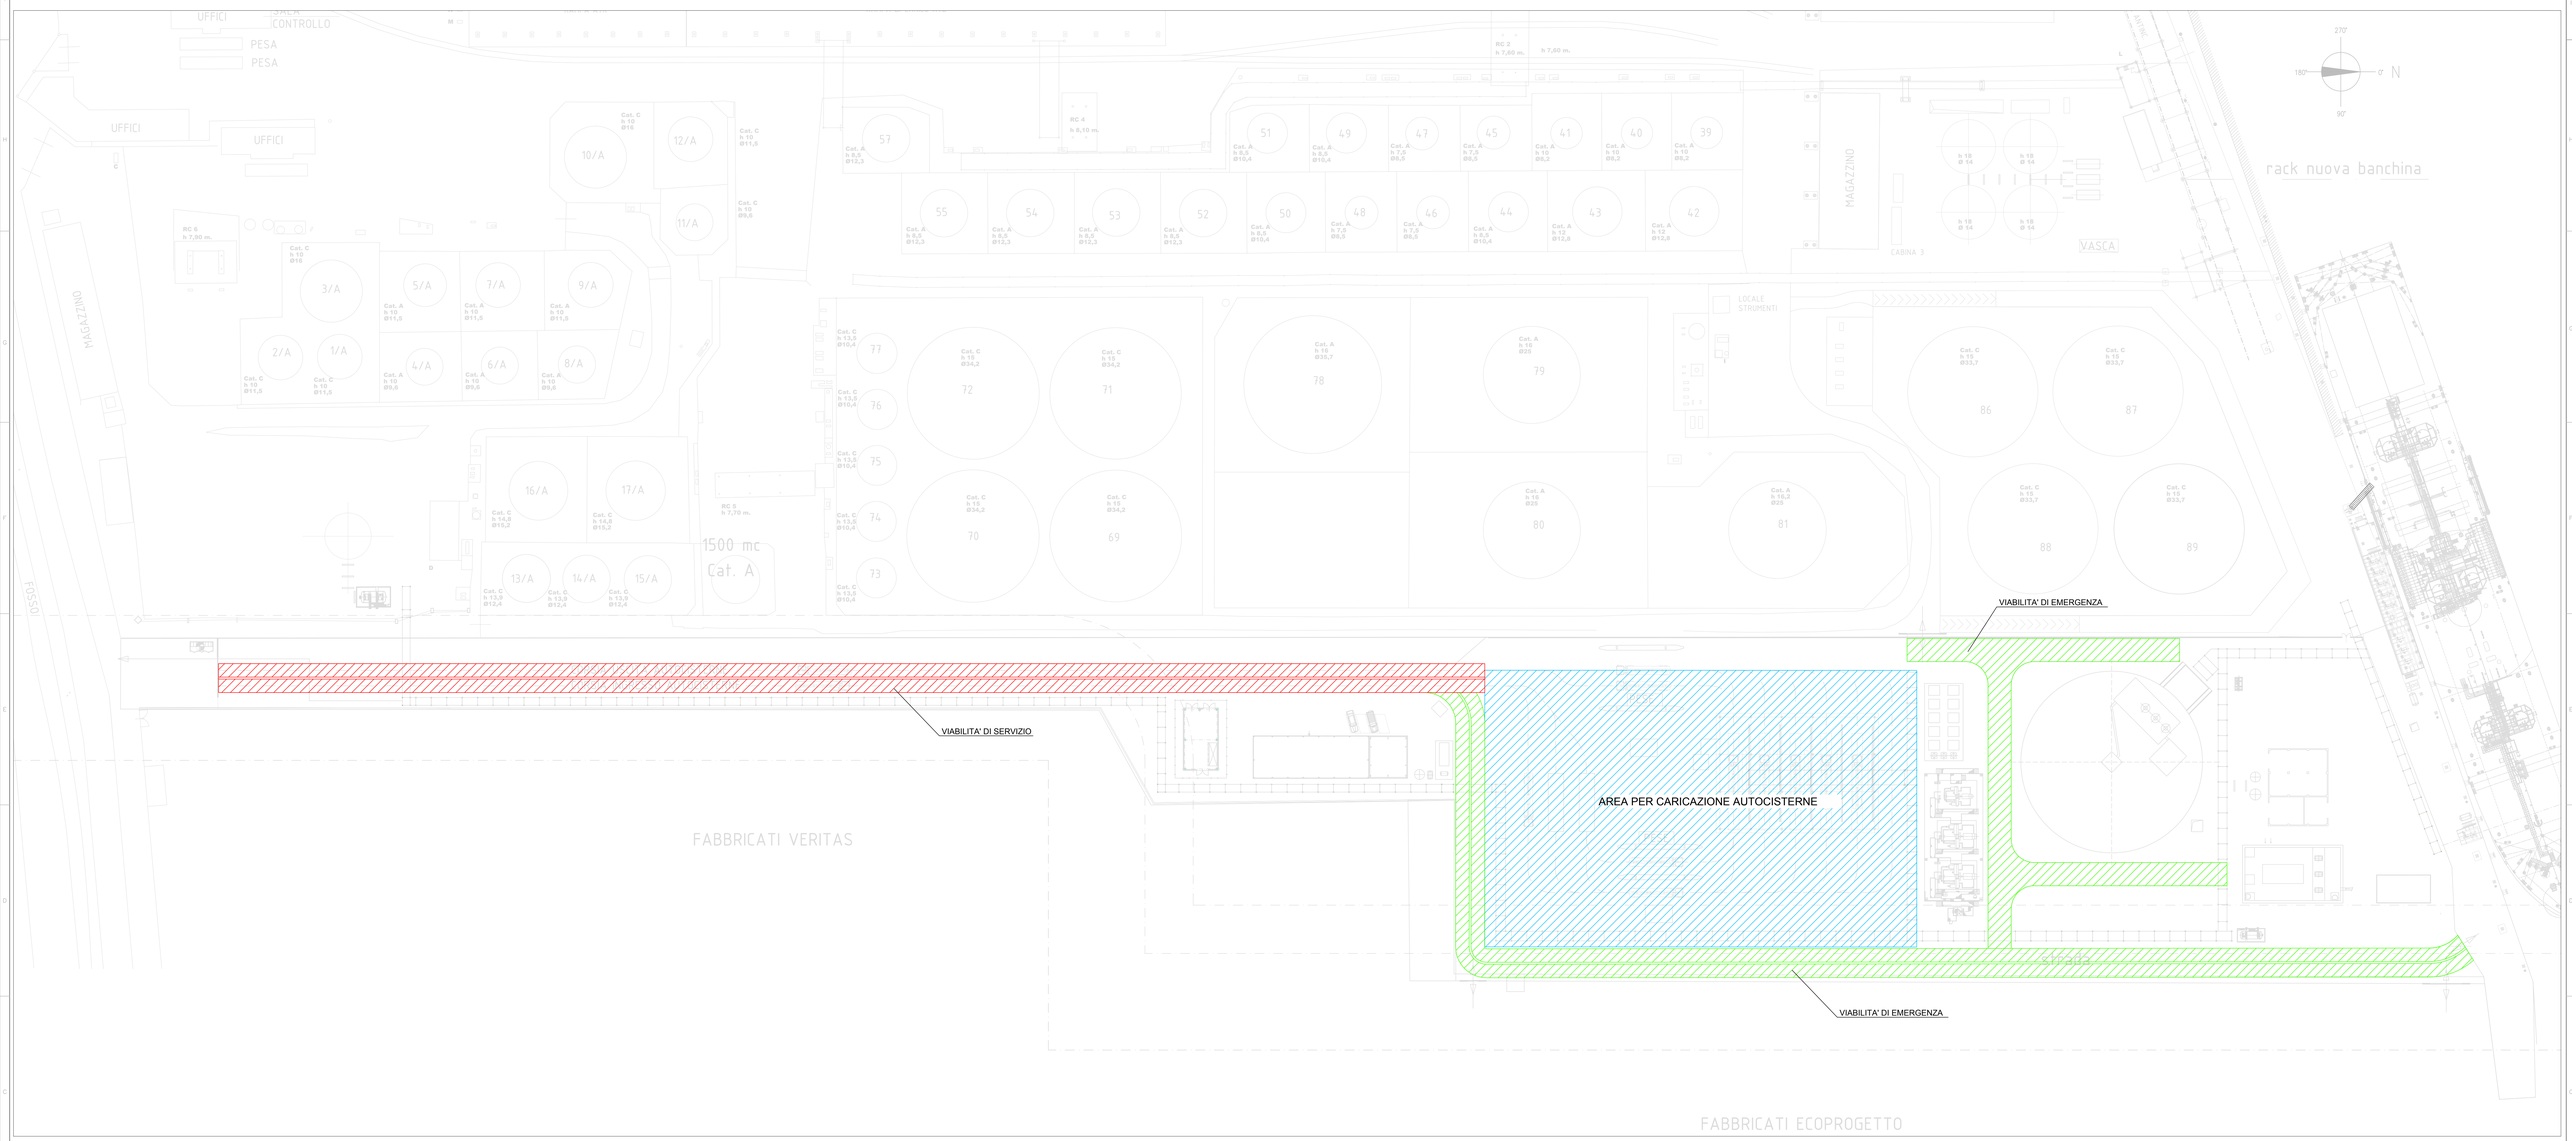

LEGENDA:

- VIABILITA' DI EMERGENZA
- VIABILITA' DI SERVIZIO
- AREA PER CARICAZIONE AUTOCISTERNE

REV	DATE	DESCRIZIONE/DESCRIPTION	ESEGUITO BY	CONTROLLATO DA CHKD BY	APPROVATO/ APPROVED BY
0	17/01/2018	PRIMA EMISSIONE	AIM	ABA	FRS

CLIENTE/CLIENT: Venice LNG S.p.A.

PROGETTO/PROJECT: DEPOSITO COSTIERO GNL A MARGHERA

TITOLO/TITLE: PLANIMETRIA VIABILITA' E AREE PAVIMENTATE

TIMBRO/STAMP: RINA CONSULTING

	FIRMA/SIGNATURE	DATA/DATE	N° INT/INTERNAL N°	SCALA/SCALE	FOGLIO/SHEET	REV
ESEGUITO / BY	AIM	17/01/2018	17-556-CIV-M28	1:500	1 di 1	0
CONTROLLATO DA / CHKD BY	ABA	17/01/2018				
APPROVATO/ APPROVED BY	FRS	17/01/2018				

A2 UNI