



PLANIMETRIA - FONDAZIONE SERBATOIO GNL

(Scala 1:200)

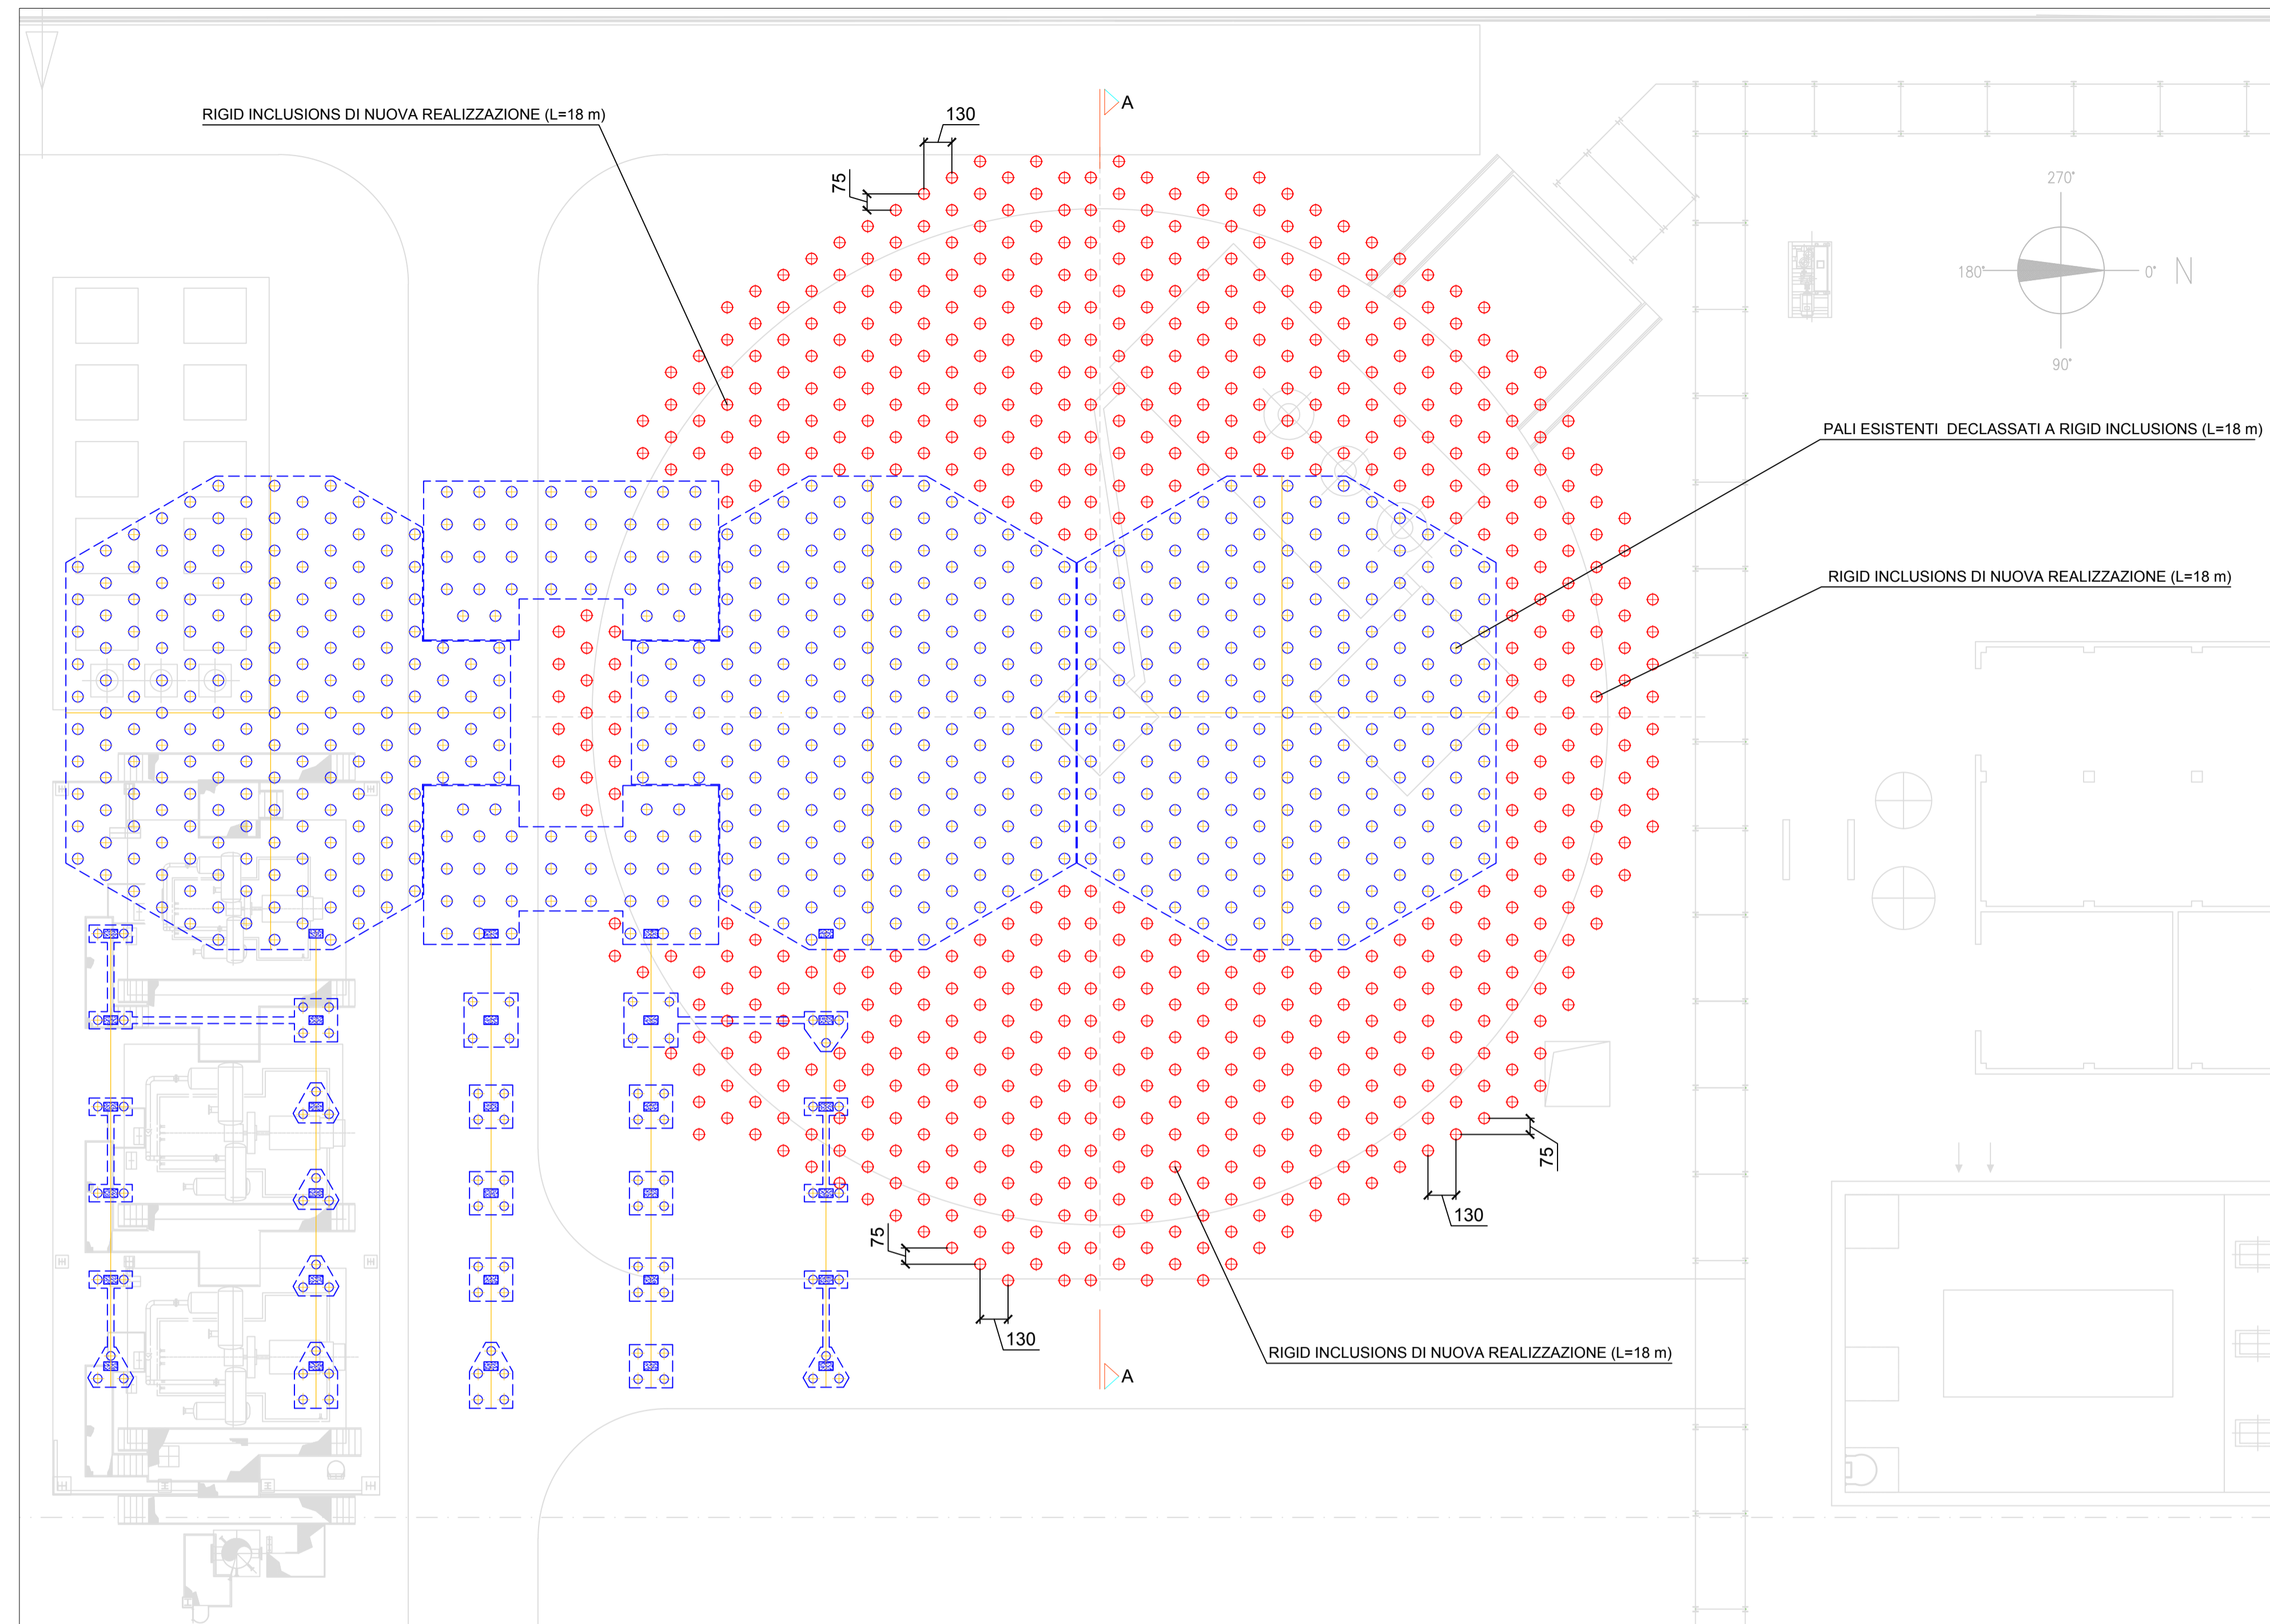


PIANTA CHIAVE

(Fuori Scala)

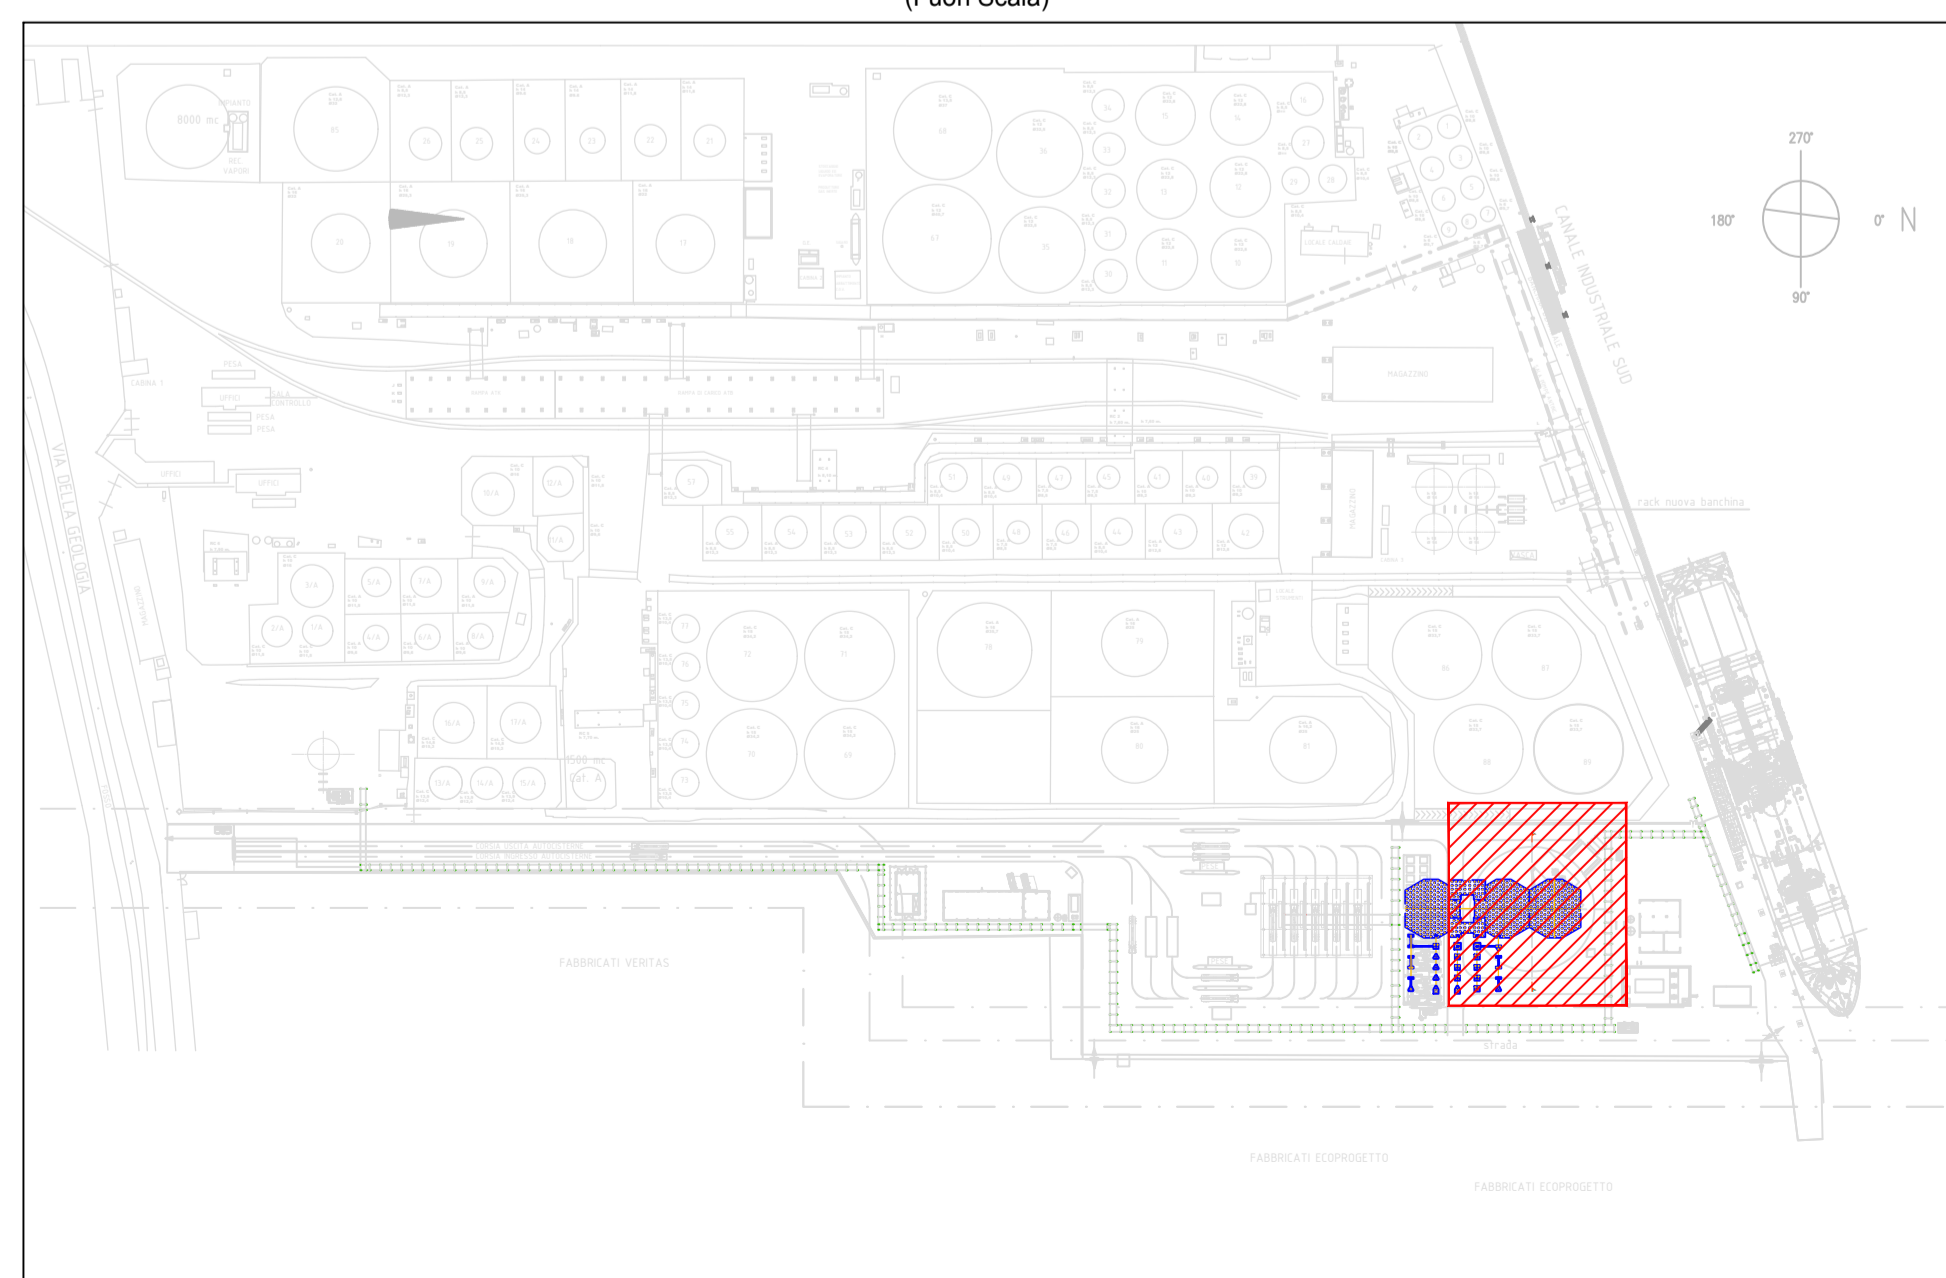

SEZIONE A-A

(Scala 1:500)

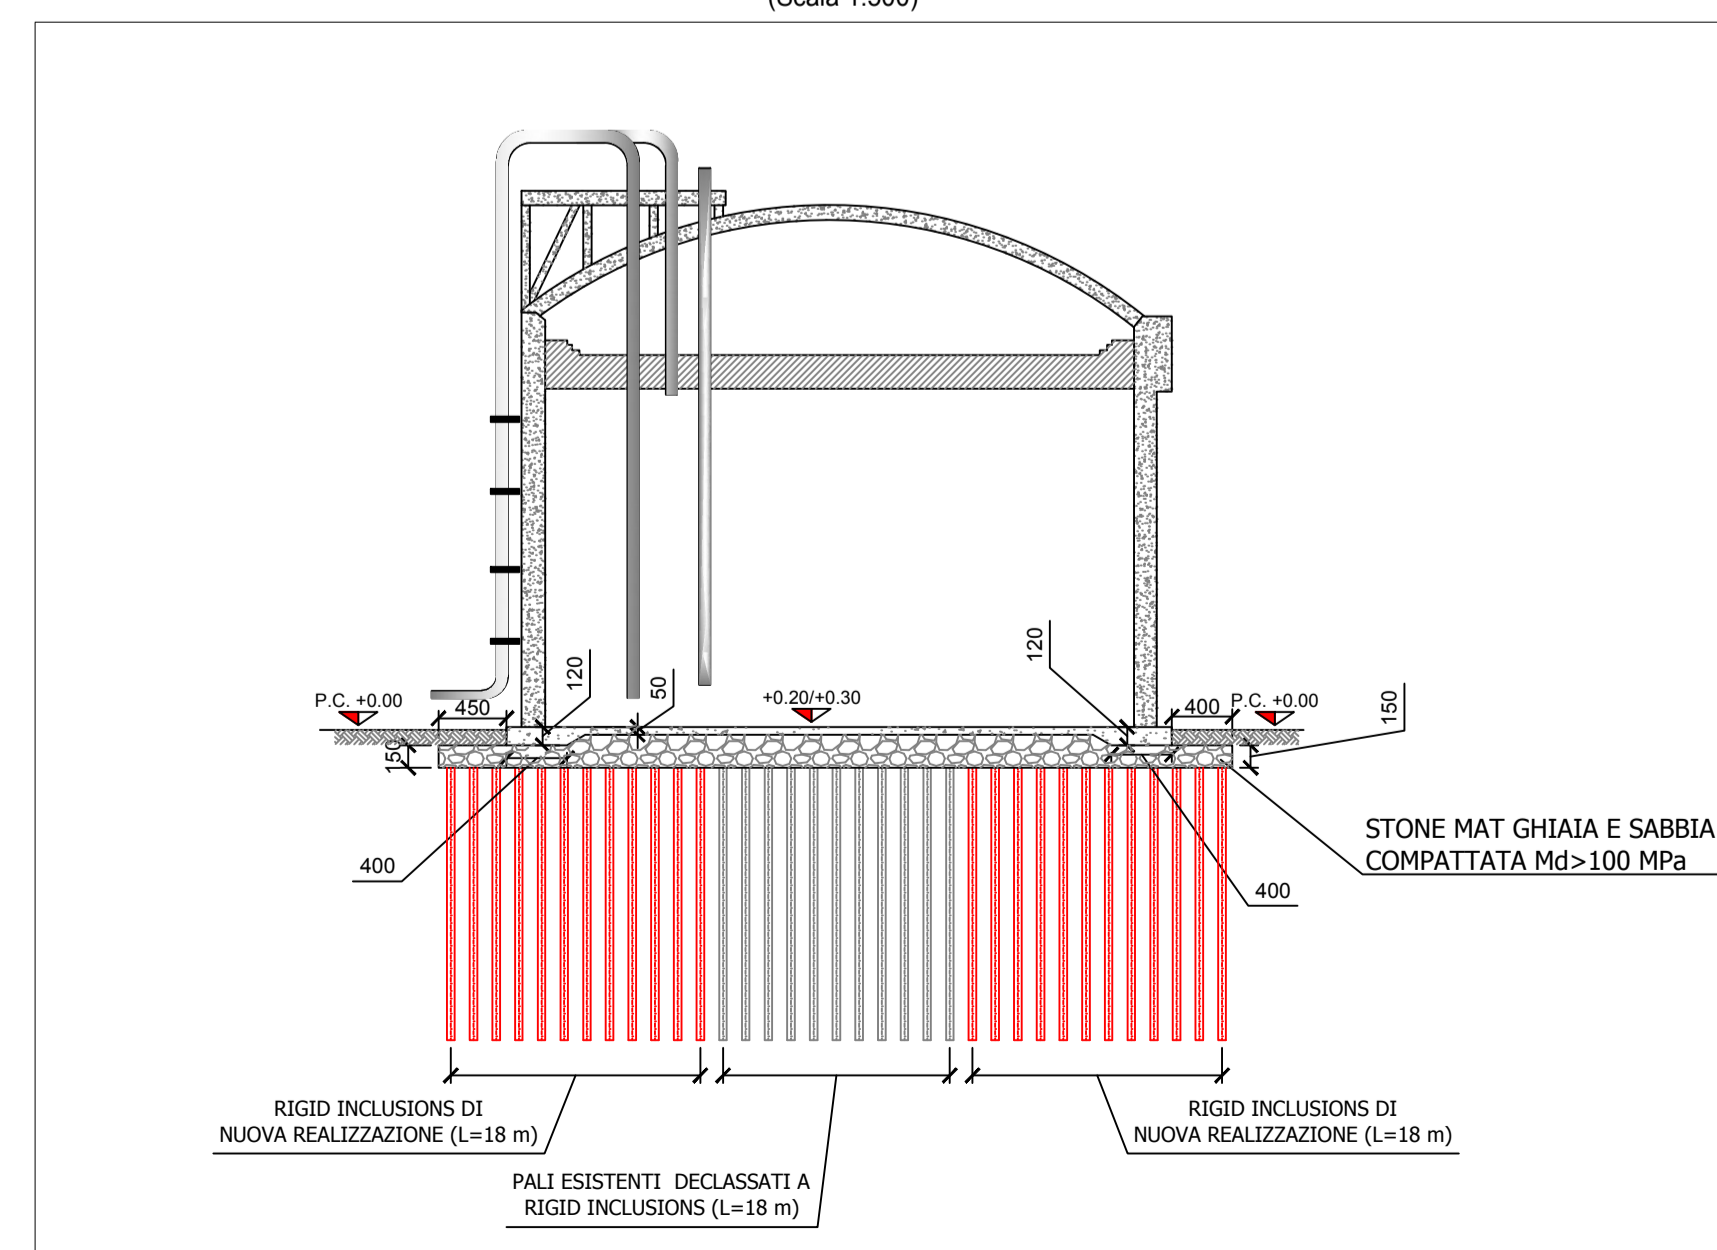

REV	DATE	DESCRIZIONE/DESCRIPTION	ESEGUITO BY	CONTROLLATO DA / CHKD BY	APPROVATO DA / APPROVED BY
0	17/01/2018	PRIMA EMISSIONE	AIM	ABA	FRS

CLIENTE/CIENT Venice LNG S.p.A.

PROGETTO/PROJECT DEPOSITO COSTIERO GNL A MARGHERA

TITOLO/TITLE SERBATOIO GNL FONDAZIONI



ESEGUITO BY	FRM/SIGNATURE	DATA/DATE	N° INT/INTERNAL N°	SCALA/SCALE	FOGLIO/SHEET	REV
CONTROLLATO DA / CHKD BY	AIM	17/01/2018	17-556-CIV-M29	1:200	1 di 1	0
APPROVATO DA / APPROVED BY	ABA	17/01/2018				
	FRS	17/01/2018				