



AUTORITA' PORTUALE DI GIOIA TAURO

PORTO DI GIOIA TAURO




LAVORI DI COMPLETAMENTO DELLA BANCHINA DI PONENTE LATO NORD

PROGETTO DEFINITIVO

DESCRIZIONE: PROTEZIONE CATODICA PLANIMETRIA E PARTICOLARI. CODICE ELABORATO: B07. SCALA: 1:500

Table with 3 columns: Rev., Data, Causale. Row 0: 0, Luglio 2017, EMISSIONE.

Logos and names of project partners: CAPOGRUPPO-MANDATARIA (SEACON, ACAL, INTERPROGETTI), MANDANTE (R.T.P. MANDANTE), COLLABORATORI, and GEOSERVIZI.

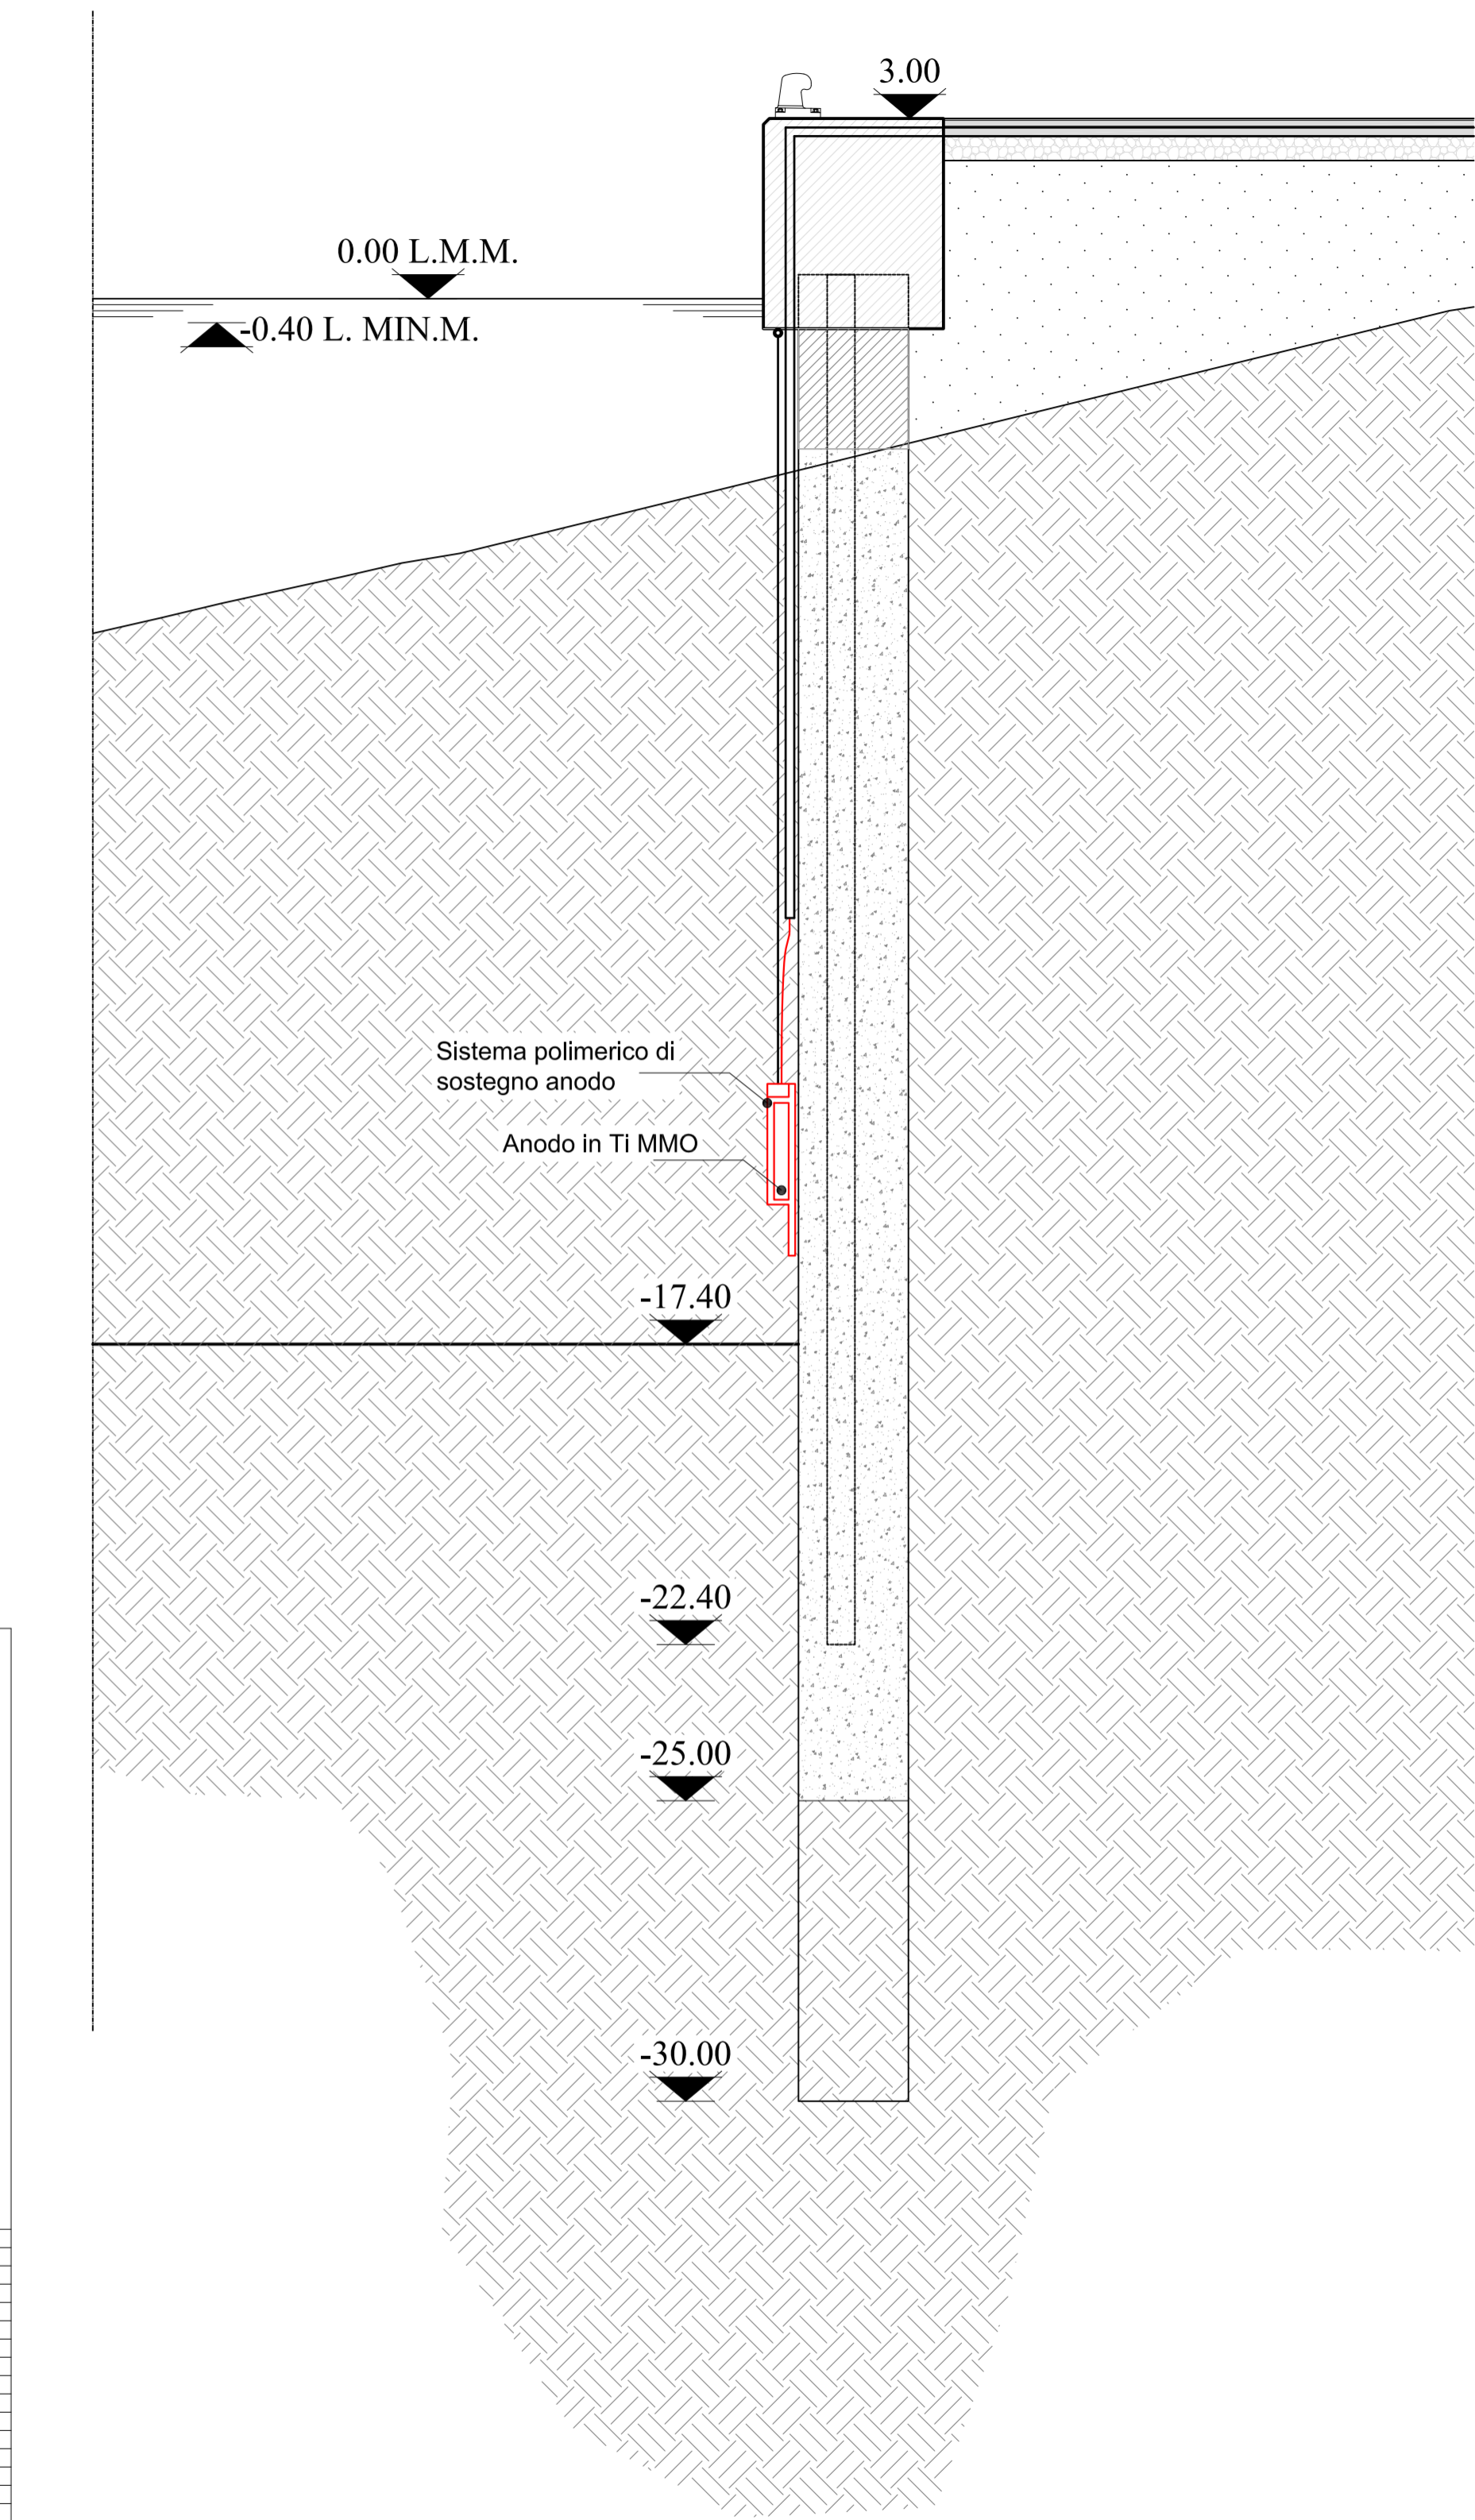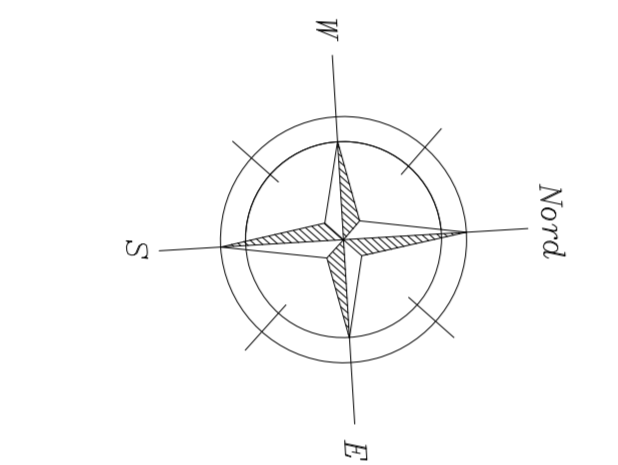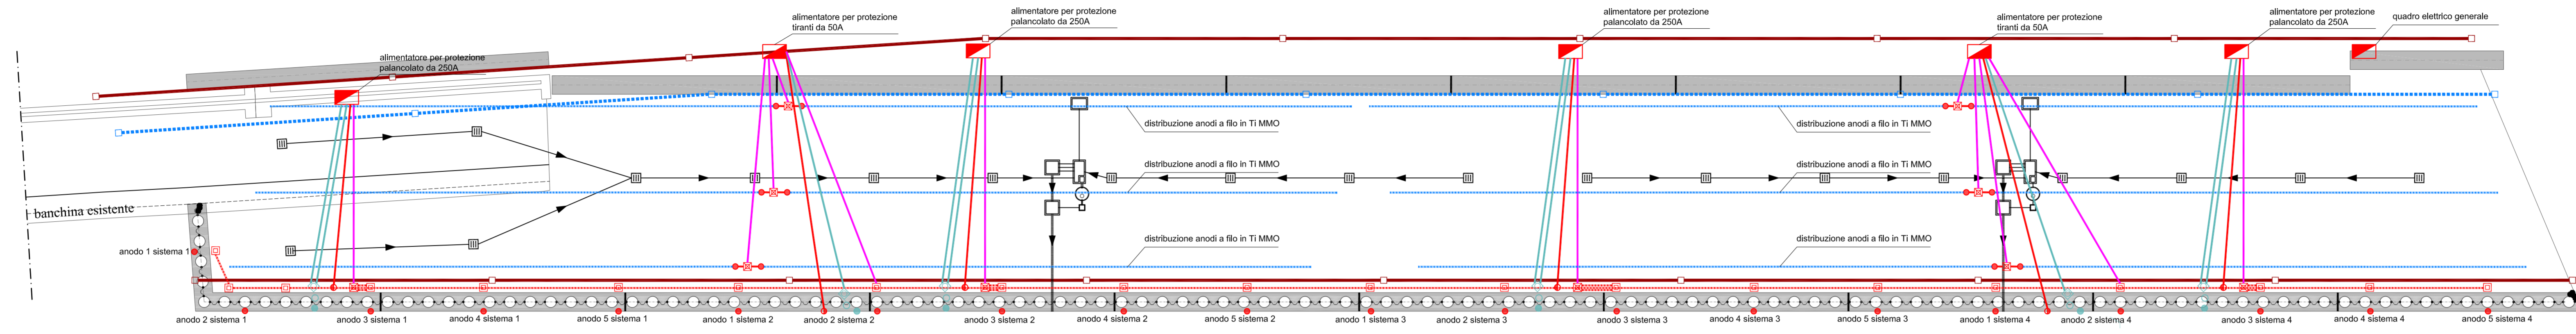

SCHEMA DI CABLAGGIO PER LA PC DEL PALANCOLATO


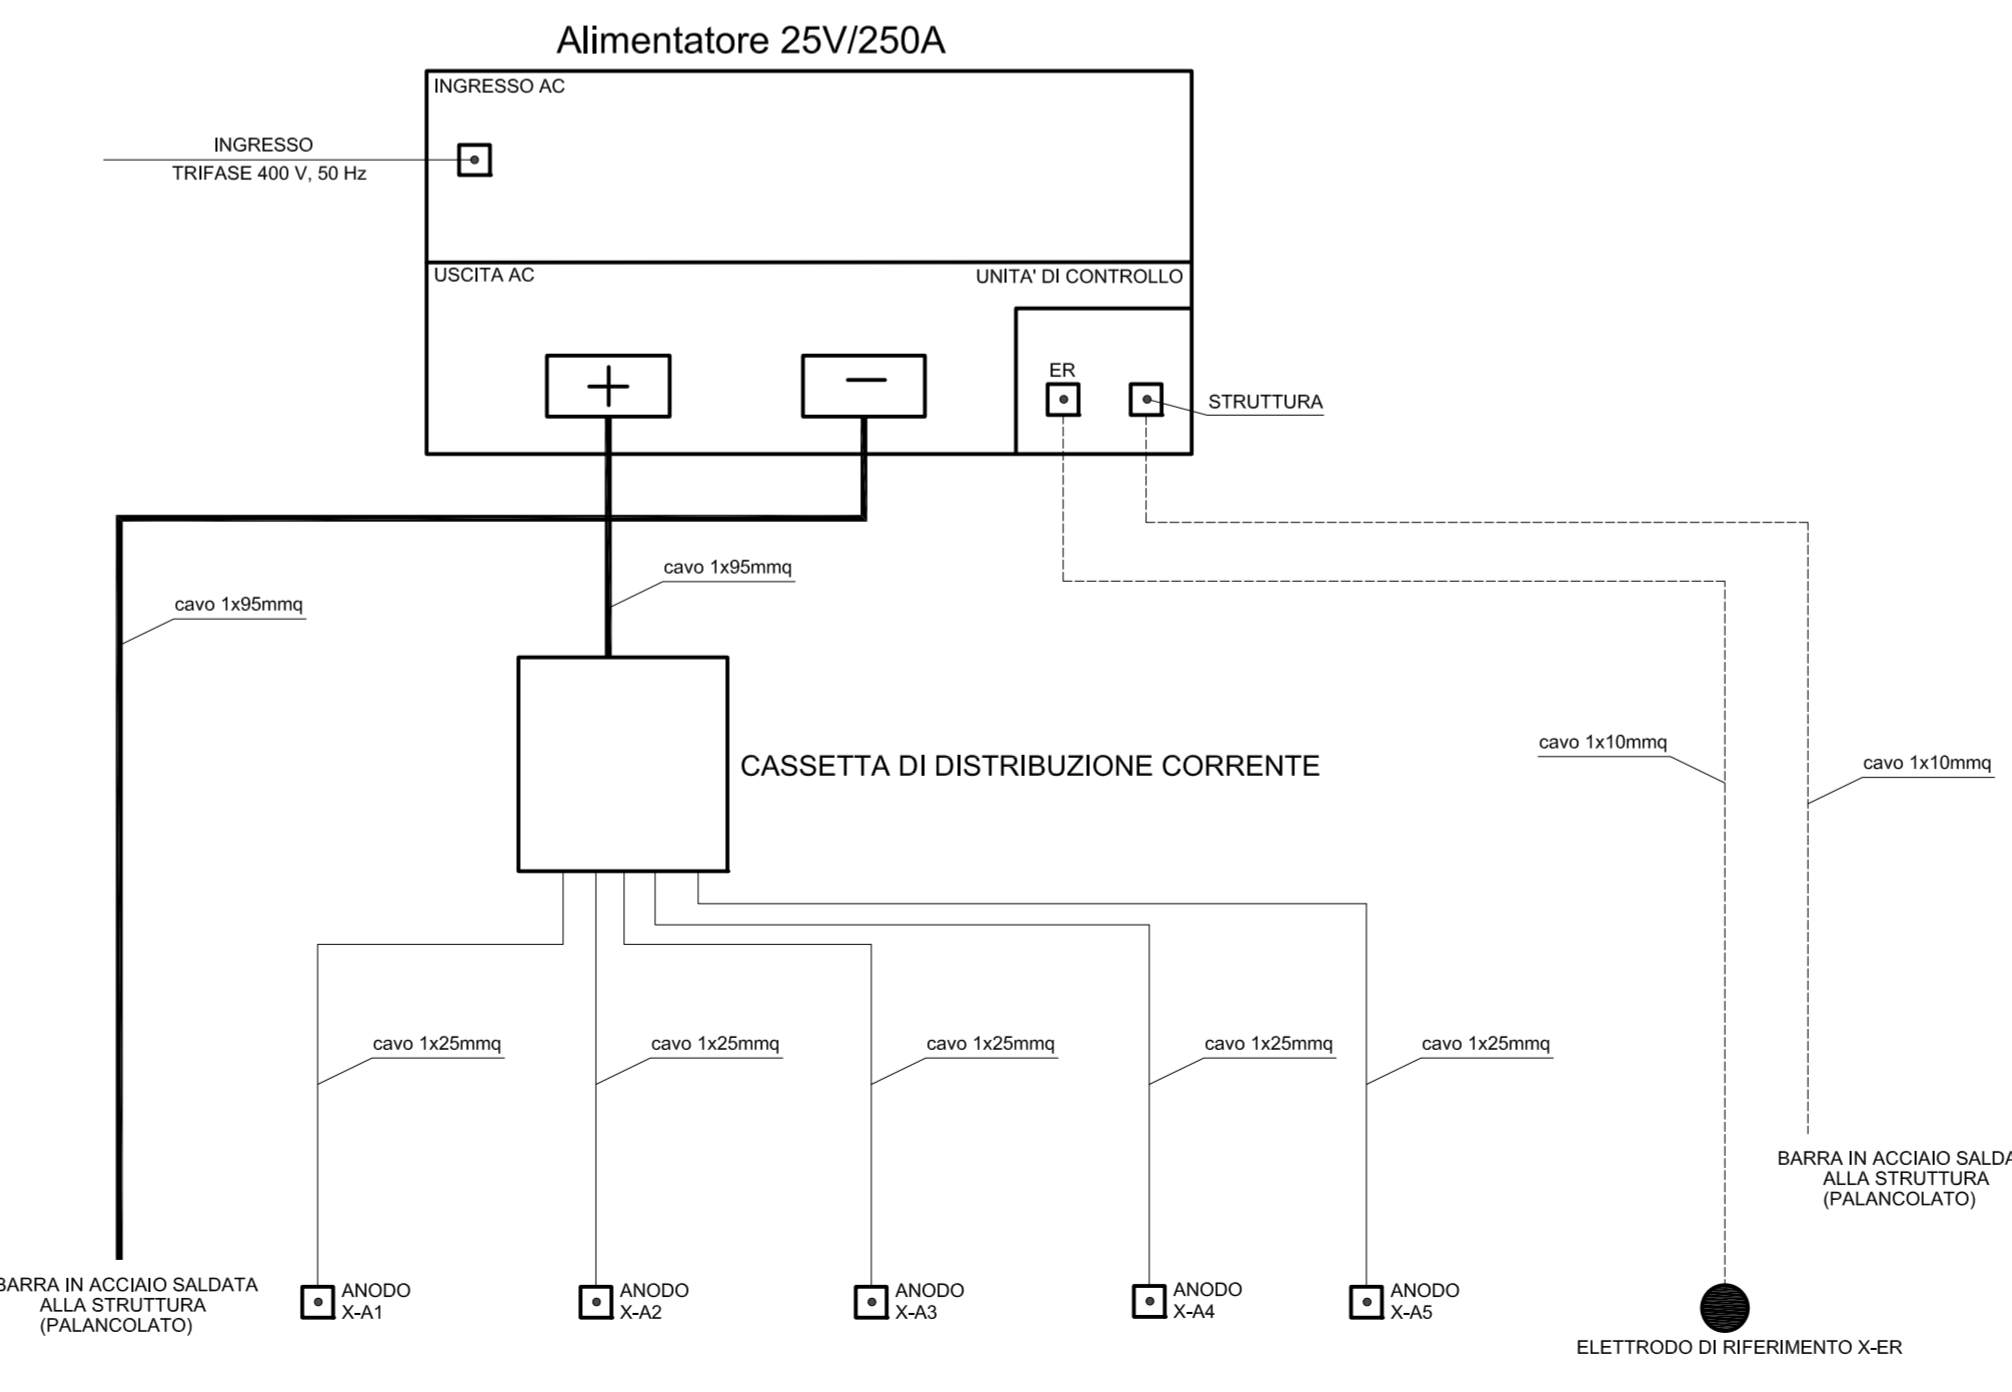


Table with columns for line numbers (001-007) and technical specifications for the power supply system, including current and voltage ratings.

LEGENDA

- Legend items: Cavidotti in pvc Ø200, Alimentatore, Cassetta positiva di collegamento, Anodo in titanio attivato con metalli nobili, Cassetta positiva di distribuzione, Punto di misura, Elettrodo di riferimento, Collegamento alla struttura per monitoraggio, Collegamento negativo.

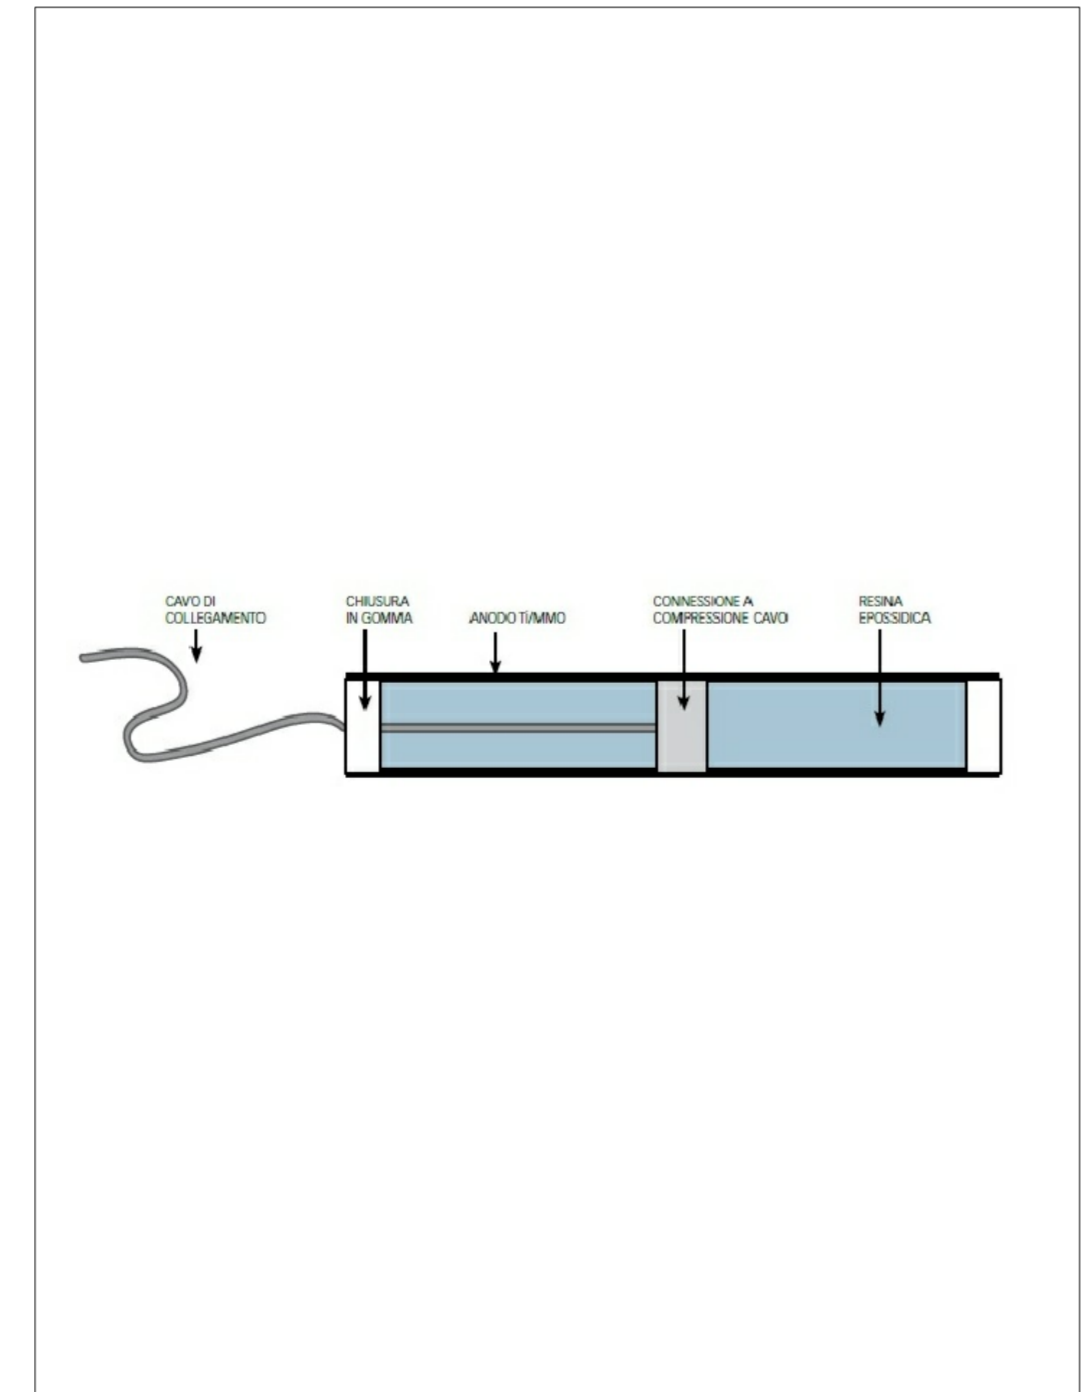

SCHEMI DISPERSORI ANODICI

