


Foglio 11 comune di Montemilione


Cavi AT interrati alla Stazione elettrica RTN 380/150kV di Genzano di Lucania

SOTTOSTAZIONE DI TRASFORMAZIONE

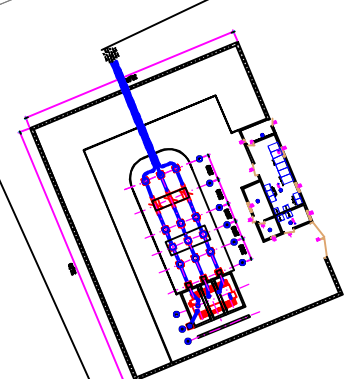

REGIONE BASILICATA
 DIPARTIMENTO ATTIVITA' PRODUTTIVE, POLITICHE DELL'IMPRESA, INNOVAZIONE TECNOLOGICA
 UFFICIO ENERGIA

COMUNE DI MONTEMILIONE (PZ)
 Località "Valle Castagna" Zone Cornuta, Mezzana del Cantone"

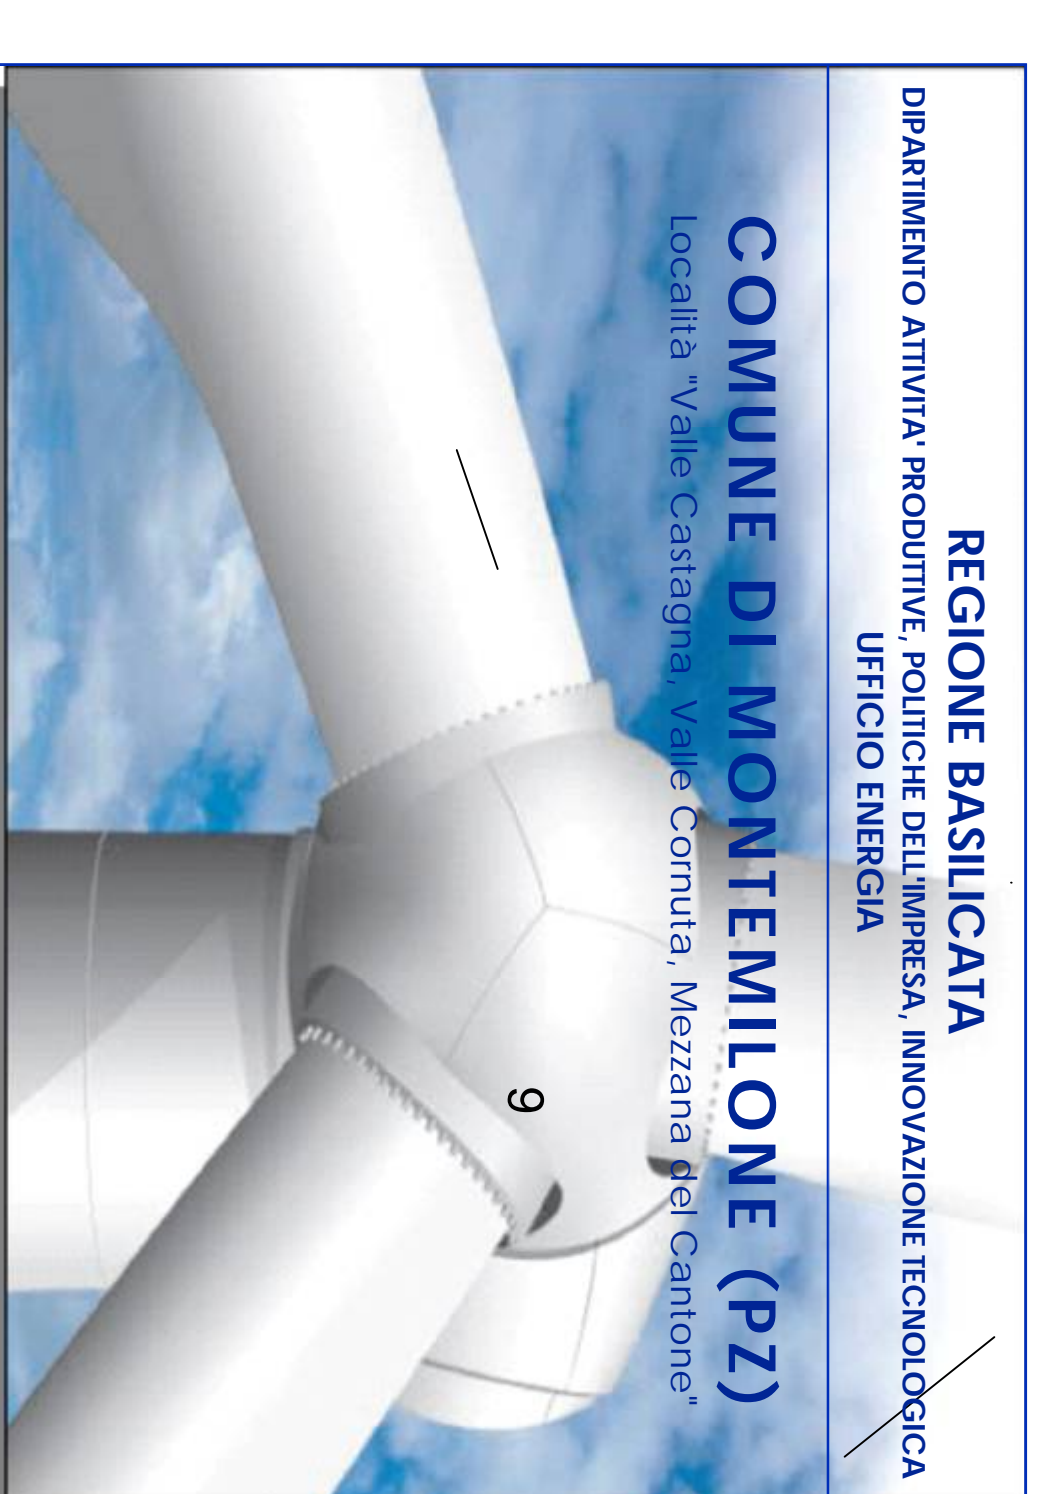

**PROGETTO DI REALIZZAZIONE
 DI UN PARCO EOLICO**

PROVENIENTE		ESABBITO		ESABBITO	
MILONIA S.R.L.		PE		PLANIMETRIA CATASTALE SOTTOSTAZIONE DI TRASFORMAZIONE	
T.M.E. S.p.A. Temeralese Energia		98102		FOGLIO AD 1:10000	
DOCUMENTO 98102ME007		FOGLIO 1		FOGLIO 1	

