


AREA UTENTI:
MILONA 201100596

AREA COMUNE PRODUTTORI
VEDERE FG.2

Muro o
recinzione
perimetrale

Muro o recinzione
perimetrale

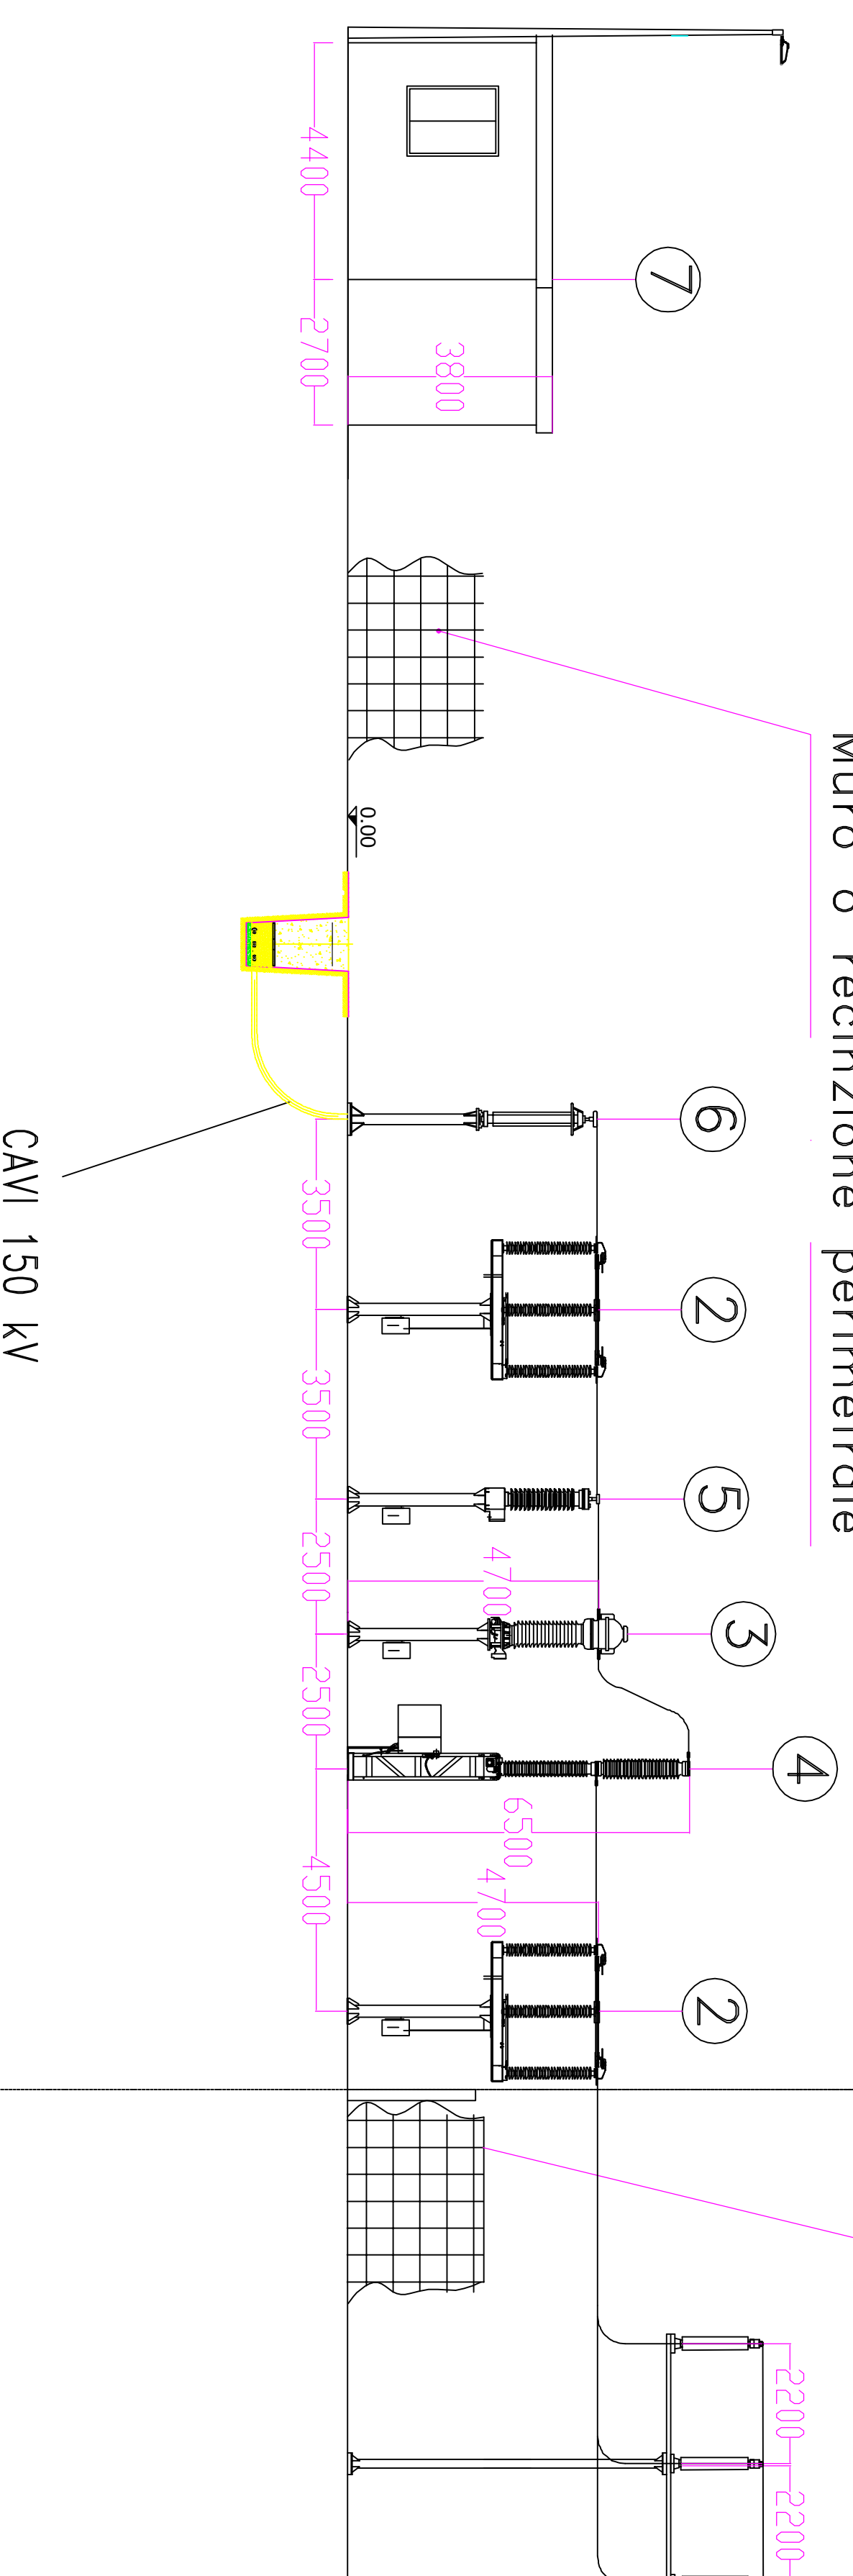

LEGENDA

- 1: Cavalletti di uscita cavi AT interrati
- 2: Sezionatore
- 3: Trasformatore di corrente
- 4: Interruttore
- 5: Trasformatore di tensione induttivo
- 6: Cavalletti di ingresso cavi AT interrati
- 7: Edificio quadri,contatori,batterie, servizi igienici
- 10: Portale di arrivo linea area 150 kV
- 11: Trasformatore di tensione capacitivo
- 12: Bobina di sbarramento onde convogliate

RIFERIMENTI

CEI 0-16: Regola tecnica di riferimento per la connessione degli utenti attivi e passivi alle reti AT e MT delle imprese distributrici di energia elettrica

REGIONE BASILICATA
DIPARTIMENTO ATTIVITA' PRODUTTIVE, POLITICHE DELL'IMPRESA, INNOVAZIONE TECNOLOGICA
UFFICIO ENERGIA

COMUNE DI MONTEMILIONE (PZ)
Località "Valle Castagna - Valle Cornuta - Mezzana del Cantone"

03	05/12/16	P	ESECUTIVO	INGLESE	VOGLI	SAMMARITANO
02	28/06/13	P	REVISIONE	INGLESE	VOGLI	SAMMARITANO
01	25/03/13	P	REVISIONE	FRANCESE	VOGLI	SAMMARITANO
00	12/12/12	P	REVISIONE	INGLESE	VOGLI	SAMMARITANO

REV. DATA CODICE DESCRIZIONE REVISIONE
00 12/12/12 P REVISIONE
01 25/03/13 P REVISIONE
02 28/06/13 P REVISIONE
03 05/12/16 P ESECUTIVO

PREPARATO DA: INGLESE
CONTROLLATO DA: VOGLI
APPROVATO DA: SAMMARITANO
AUTORIZZAZIONE EMISSIONE

**PROGETTO DI REALIZZAZIONE
DI UN PARCO EOLICO**

PROPORZIONANTE
MILONIA S.R.L.

EMISSO DA
PE
ELABORATO
SEZIONE SOTTOSTAZIONE
DI CONSEGNA AREA MILONIA

TM.E. S.p.A.
Innovazione Ecologica

DOCUMENTO N° 981027M1EB011

COMPRESA 98102

FORMATO A1

SCALA 1:100

FOLIO 1 DI 2

NOTE FILE 981027M1EB011_01

INFORMAZIONI INSERITE: DA NON UTILIZZARE PER SCOPPI DIVERSI DA QUELLI PER I CUI SONO STATI FORNITE
STAMPARE & COLORI