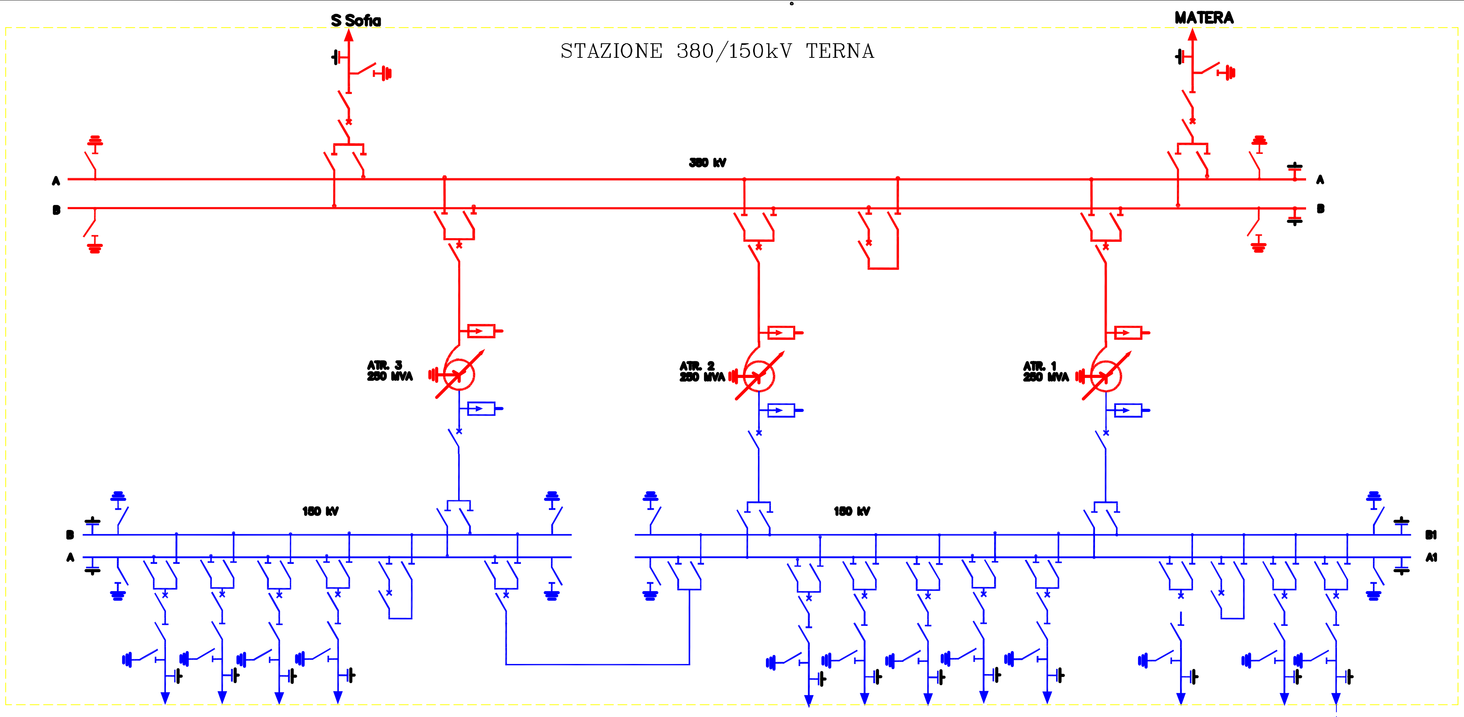

LEGENDA

K	INTERBLOCCO A CHIAVE
◇	LOGICA
26	RELE' MAX TEMPERATURA
U<27	RELE' DI MINIMA TENSIONE
I>50	RELE' MAX. CORRENTE ISTANTANEO
I>>51	RELE' MAX. CORRENTE RITARDATO
51N	RELE' MAX. CORRENTE DI TERRA RITARDATO
59	RELE' MAX TENSIONE
59Vo	RELE' MAX TENSIONE OMOPOLARE
63TE	RELE' MAX PRESSIONE
64	RELE' GUASTO A TERRA TRASFORMATORE
67N	RELE' DIREZIONALE DI TERRA
f>81	RELE' MAX FREQUENZA
f<81	RELE' MIN. FREQUENZA
87T	RELE' DIFFERENZIALE TRASFORMATORE

R22-SA001X	QUADRO MEDIA TENSIONE (Sottostazione PARCO EOLICO)
QPT1	QUADRO PROTEZIONI SOTTOSTAZIONE PARCO EOLICO
R22-SA002X	QUADRO MEDIA TENSIONE (Sottostazione di consegna)
QPT1	QUADRO PROTEZIONI SOTTOSTAZIONE DI CONSEGNA

NOTE

Le caratteristiche delle apparecchiature, la quantità e tipologia dei segnali di interfaccia e le funzioni delle protezioni, riportate sul presente documento, sono indicative e dovranno essere concordate con GRTN.

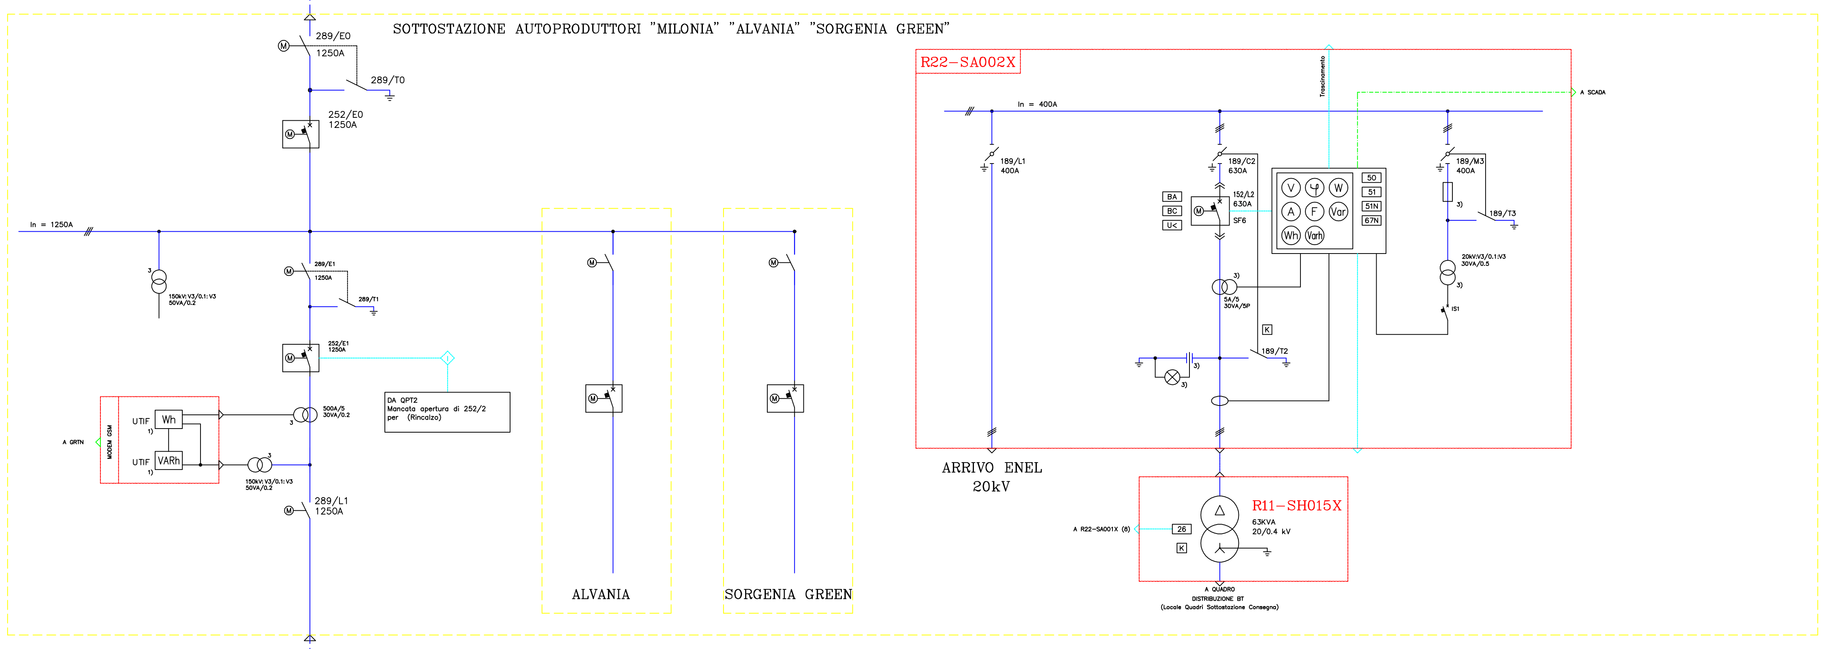

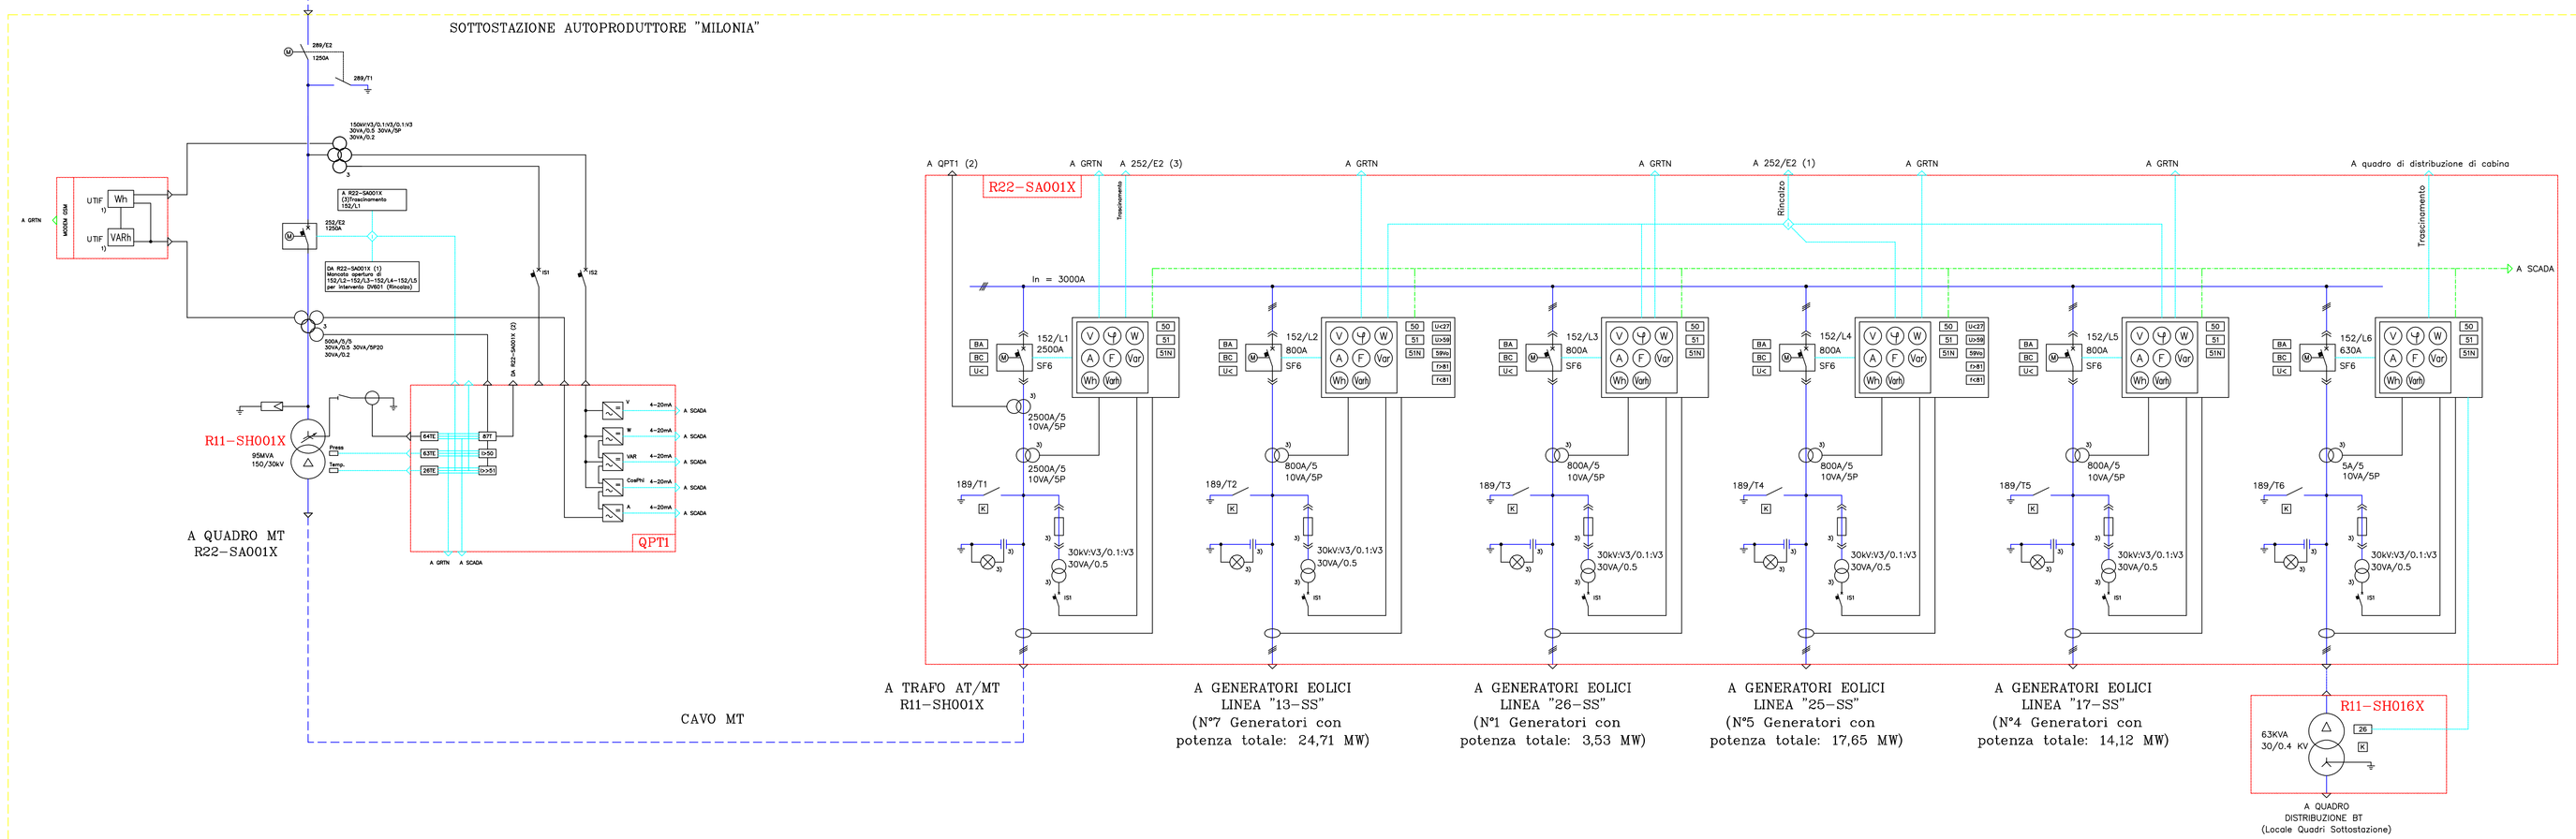

REGIONE BASILICATA
DIPARTIMENTO ATTIVITA' PRODUTTIVE, POLITICHE DELL'IMPRESA, INNOVAZIONE TECNOLOGICA
UFFICIO ENERGIA

REV.	DATA	CODICE EMISSIONE	DESCRIZIONE REVISIONE	PREPARATO DA	CONTROLLATO DA	APPROVATO DA
05	05/04/2017	R	REVISIONE	INGLESE	VIOLI	SAMMARTANO
04	05/12/2016	R	ESECUTIVO	INGLESE	VIOLI	SAMMARTANO
03	10/01/2014	R	REVISIONE	INGLESE	VIOLI	SAMMARTANO
02	25/06/2013	R	REVISIONE	INGLESE	VIOLI	SAMMARTANO
01	25/03/2013	R	REVISIONE		VIOLI	MASTRANGELO
00	07/01/2011	P	EMISSIONE		MASTRANGELO	MASTRANGELO
				AUTORIZZAZIONE EMISSIONE		

PROGETTO DI REALIZZAZIONE DI UN PARCO EOLICO

PROPONENTE	EMESSO DA	ELABORATO
MILONIA SRL	PER	SCHEMA ELETTRICO UNIFILARE DI INSIEME IMPIANTO UTENTE E STAZIONE RTN

	COMMESSA	FORMATO	SCALA
TM.E. S.p.A. Termomeccanica Ecologia	98102	A0	N.A.
DOCUMENTO N° 98102TMEE012	FOGLIO 1	DI 1	

INFORMAZIONI RISERVATE. DA NON UTILIZZARE PER SCOPI DIVERSI DA QUELLI PER CUI SONO STATE FORNITE
STAMPARE A COLORI

NOME FILE